
320115-008

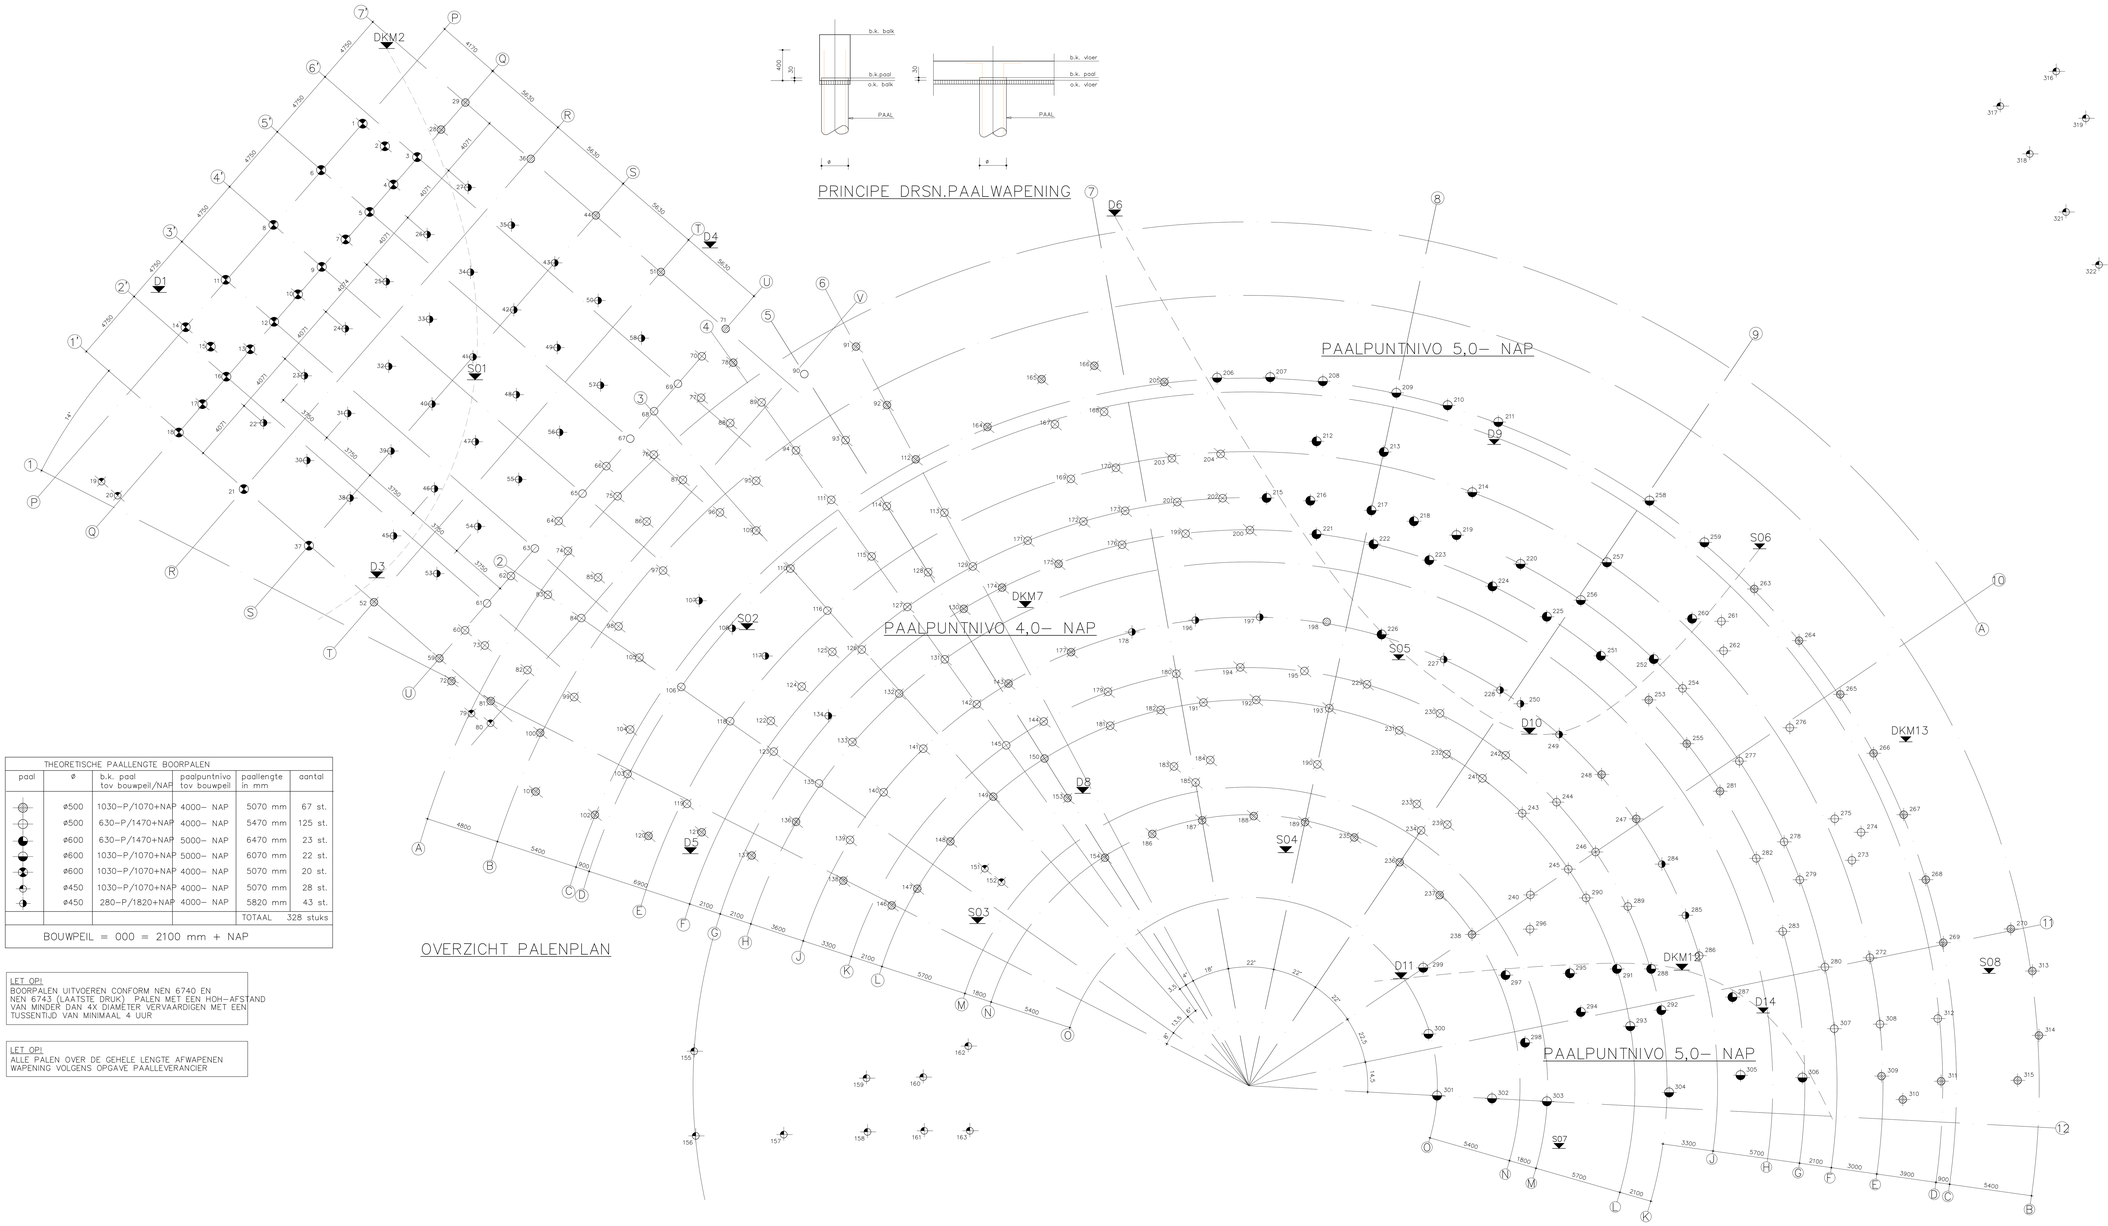

PRINCIPE DRSN.PAALWAPENING

THEORETISCHE PAALLENGTE BOORPALEN					
paal	ø	b.k. paal tov bouwpeil/NAP	paalpuntniva tov bouwpeil	paallengte in mm	aantal
	ø500	1030–P/1070+NAP	4000– NAP	5070 mm	67 st.
	ø500	630–P/1470+NAP	4000– NAP	5470 mm	125 st.
	ø600	630–P/1470+NAP	5000– NAP	6470 mm	23 st.
	ø600	1030–P/1070+NAP	5000– NAP	6070 mm	22 st.
	ø600	1030–P/1070+NAP	4000– NAP	5070 mm	20 st.
	ø450	1030–P/1070+NAP	4000– NAP	5070 mm	28 st.
	ø450	280–P/1820+NAP	4000– NAP	5820 mm	43 st.
				TOTAAL	328 stuks

BOUWPEIL = 000 = 2100 mm + NAP

LET OP!
BOORPALEN UITVOEREN CONFORM NEN 6740 EN
NEN 6743 (LAATSTE DRUK). PALEN MET EEN HOH–AFSTAND
VAN MINDER DAN 4X DIAMETER VERVAARDIGEN MET EEN
TUSSENTIJD VAN MINIMAAL 4 UUR

LET OP!
ALLE PALEN OVER DE GEHELE LENGTE AFWAPENEN
WAPENING VOLGENS OPGAVE PAALLEVERANCIER

ALGEMENE GEGEVENS :

- MAATVOERING IN mm
- BETONPALEN CONFORM NEN 6740 EN NEN 6743 (LAATSTE DRUK)
- BETONPALEN UITVOEREN CONFORM SBR NR. 149 EN 171 (LAATSTE D
- BETON SCHROEFBOORPAAL ø zie overzicht
- MAX. REGULIERE VERTIKALE PAALBELASTING = ,,, kN (= REKENWA NETTODRAAGKRACHT VAN DE PAAL)
- MIN. 25% VAN DE PALEN DIENEN ULTRA–SONOR EN EVENTUEEL VISUEEL VIA GEDEELTELIJKE ONTGRAVING GEKONTROLEERD TE WORDE
- INDIEN UIT ULTRA–SONOR–METINGEN BLIJKT DAT ER PALEN BREUK INSNOERING VERTONEN, DIENEN ALLE PALEN ULTRA–SONOR GEKONTR LEERD TE WORDEN
- DE PALEN DIENEN OVER DE BOVENSTE 1,5m VERDICHT TE WORDEN
- BETONKWALITEIT MIN. B25
- PEIL = 0.000 = 2100 mm + NAP
- PAALMISSTANDEN GROTER DAN 50mm MELDEN AAN KONSTRUKTEUR DE HIERDOOR ONTSTANE MEERWERKKOSTEN ZIJN VOOR REKENING VA DE AANNEMER.
- 1? PAAL BOREN T.P.V. SONDERING
- BIJ AANVANG BOREN VAN PALEN KONSTRUKTEUR WAARSCHUWEN
- SONDERINGEN VLGS GRONDRAPPORT GEOCONSULT GG–5064

Ontwerpfase	☐	Bestekfase	■	Uitvoeringsfase	☐
Voorlopig	☐	Voorlopig	■	Voorlopig	☐
Definitief	☐	Definitief	☐	Definitief	☐

Wijz.	Datum	Omschrijving	Getekend	Projekt.

Opdrachtgever:
Gemeente Sluis–Aardenburg
Postbus 15
4527 ZG Aardenburg

Autocad
Versie: 14
File: 008

Werk:
Nieuwbouw multifunctioneel centrum
te Sluis–Aardenburg

Projectno.:
320115

Onderdeel:
Overzicht Palenplan

Blad:
008

Datum : 17–06–2002
Schaal : 1:100
Formaat: A0+

Getekend : R.van Helvert
Gekontroleerd :
Goedgekeurd :

Wijziging:

INGENIEURSBUREAU VOOR BETON– EN STAALKONSTRUKTIE
A. PALTE B.V.
Koningswinkelstraat 3
6301 RK Valkenburg
Telefoon : 043 – 601 36 37
Telefax : 043 – 601 54 85
Postbus 819
6300 AV Valkenburg
e–mail : info@altebv.nl

Tek. registratie
Code :
Soort :
Monst.:

As built bij overdracht
Datum:
Wijz. letter: