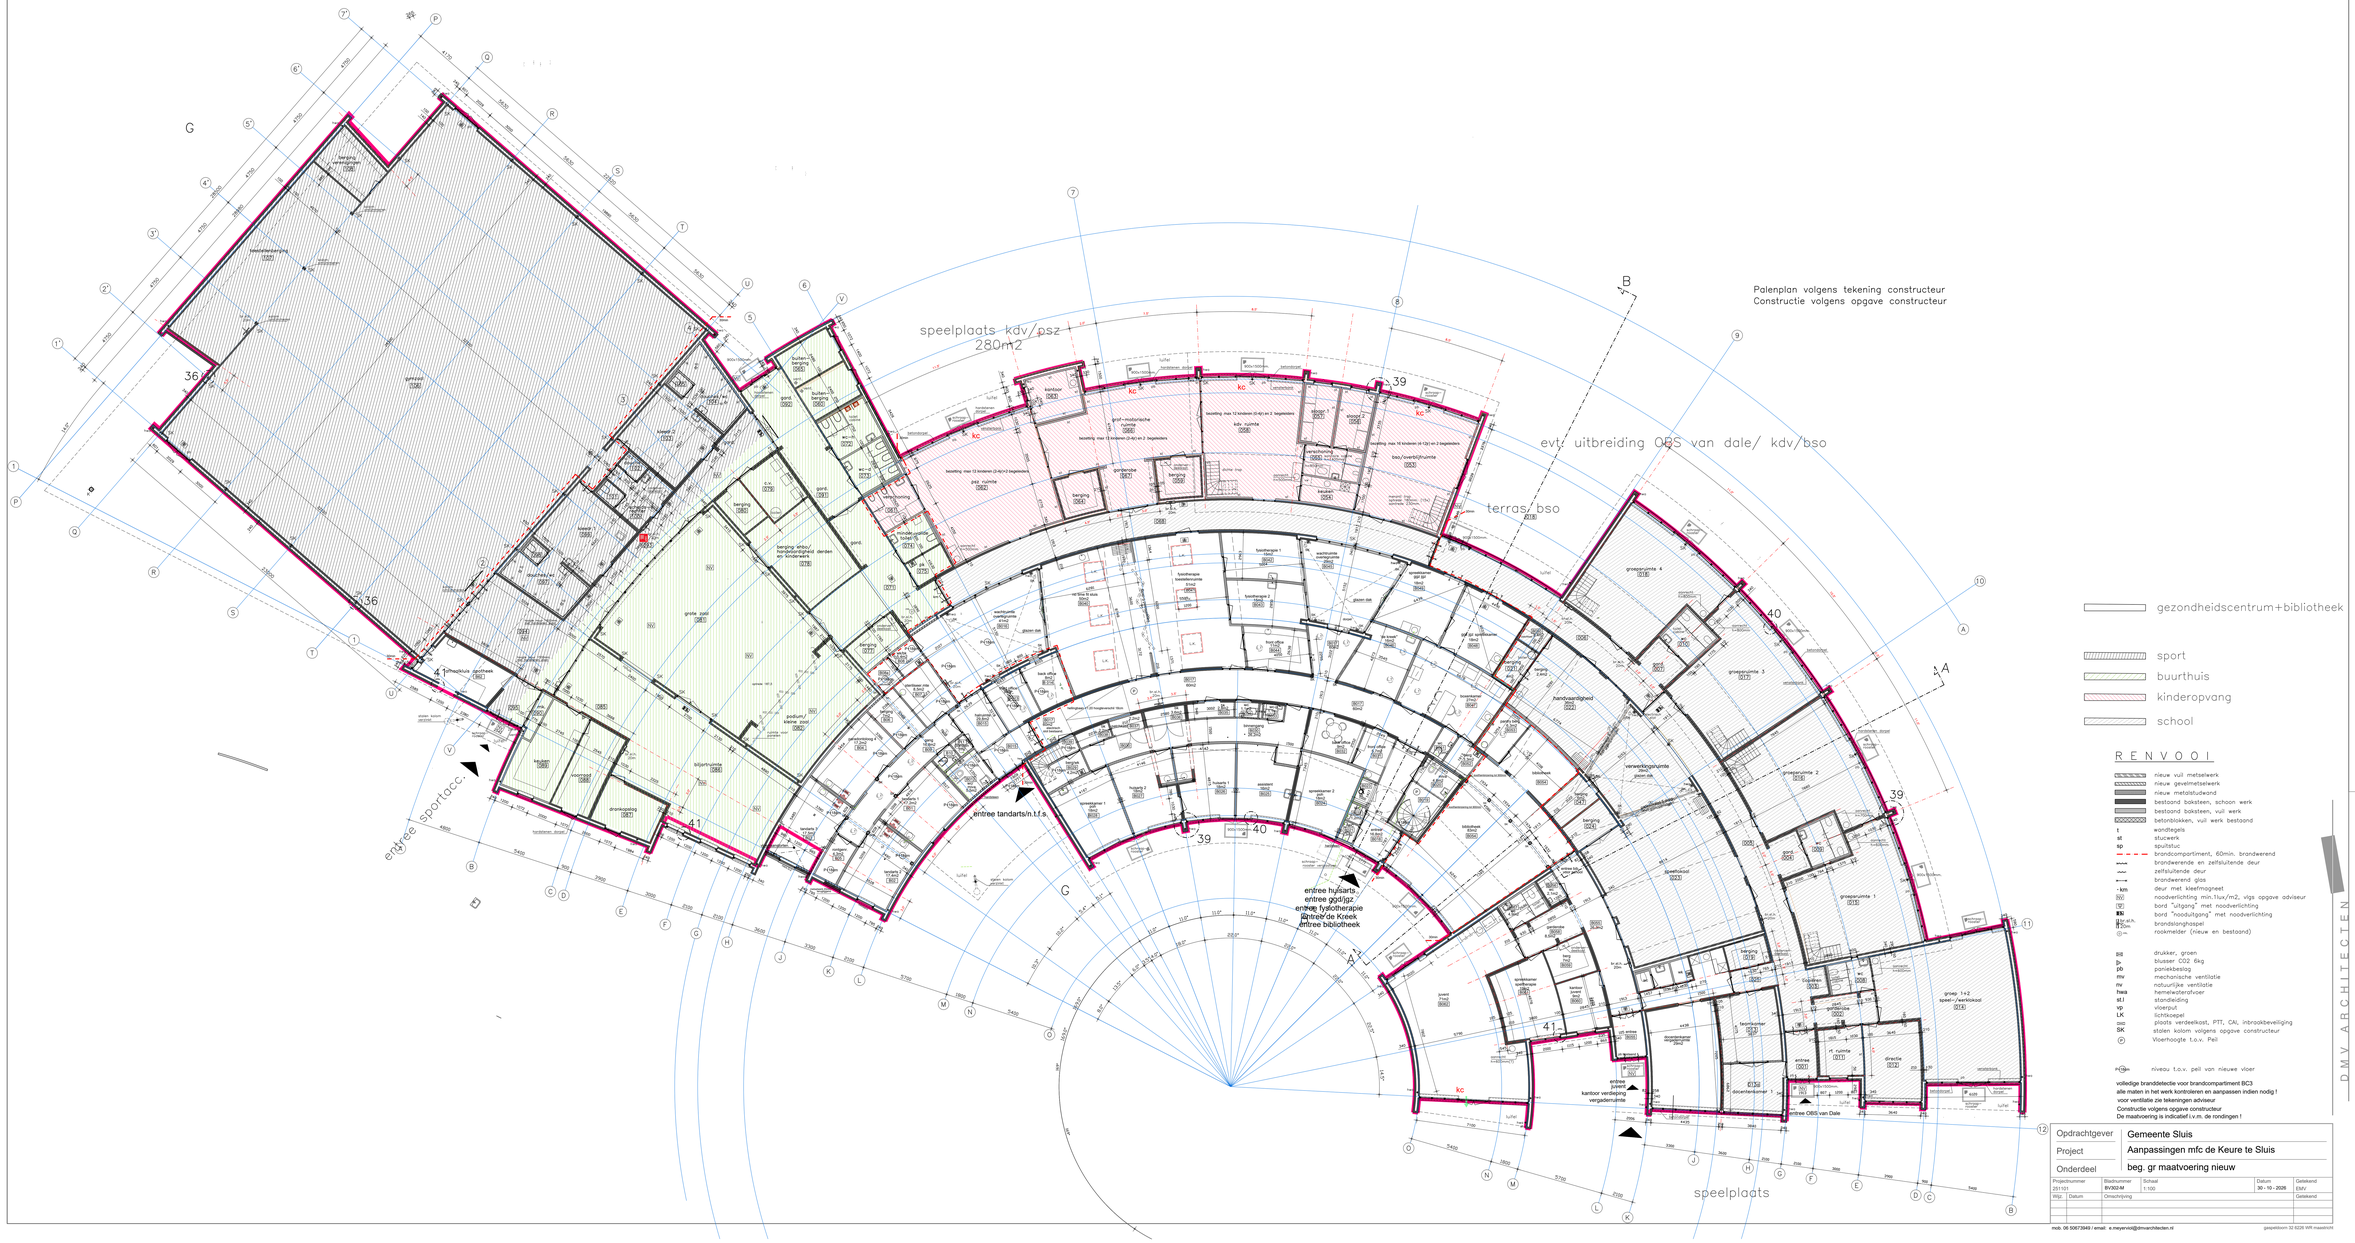

speelplaats kdv/psz
280m2
evt. uitbreiding OBS van dale/ kdv/bso
terras/ bso
entree tandarts/n.t.f.s.
entree huisarts
entree gasligz
entree fysiotherapie
entree de Kreek
entree bibliotheek
entree Sportacc.
entree OBS van Dale
speelplaats
Palenplan volgens tekening constructeur
Constructie volgens opgave constructeur
gezondheidscentrum+bibliotheek
sport
buurthuis
kinderopvang
school
RENVOOI
nieuw vuil metselwerk
nieuw gevelmetselwerk
nieuw metalstudwand
bestaand baksteen, schoon werk
bestaand baksteen, vuil werk
betonblokken, vuil werk bestaand
t wandtegels
st stucwerk
sp spuitstuc
brandcompartiment, 60min. brandwerend
brandwerende en zelfsluitende deur
zelfsluitende deur
brandwerend glas
km deur met kleefmagneet
nood verlichting min.1lux/m2, vlgs opgave adviseur
bord "uitgang" met noodverlichting
bord "noodutgang" met noodverlichting
brandslanghaspel
rookmelder (nieuw en bestaand)
bld drukker, groen
bk blusser CO2 6kg
pb paniekbeslag
mv mechanische ventilatie
nv natuurlijke ventilatie
hwa hemelwaterafvoer
st.l standleiding
vp vloerput
LK lichtkoepel
plaats verdeelkast, PTT, CAI, inbraakbeveiliging
SK stalen kolom volgens opgave constructeur
(P) Vloerhoogte t.o.v. Peil
niveau t.o.v. peil van nieuwe vloer
volledige branddetectie voor brandcompartiment BC3
alle maten in het werk kontroleren en aanpassen indien nodig !
voor ventilatie zie tekeningen adviseur
Constructie volgens opgave constructeur
De maatvoering is indicatief i.v.m. de rondingen !
DMV ARCHITECTEN
Opdrachtgever
Gemeente Sluis
Project
Aanpassingen mfc de Keure te Sluis
Onderdeel
beg. gr maatvoering nieuw
Projectnummer 251101
Bladnummer BV302-M
Schaal 1:100
Datum 30 - 10 - 2026
Getekend EMV
Wijz. Datum Omschrijving Getekend
mob. 06 50673949 / email: e.meyervoo@dmvarchitecten.nl
gespeeltoren 32 6226 WR maastricht