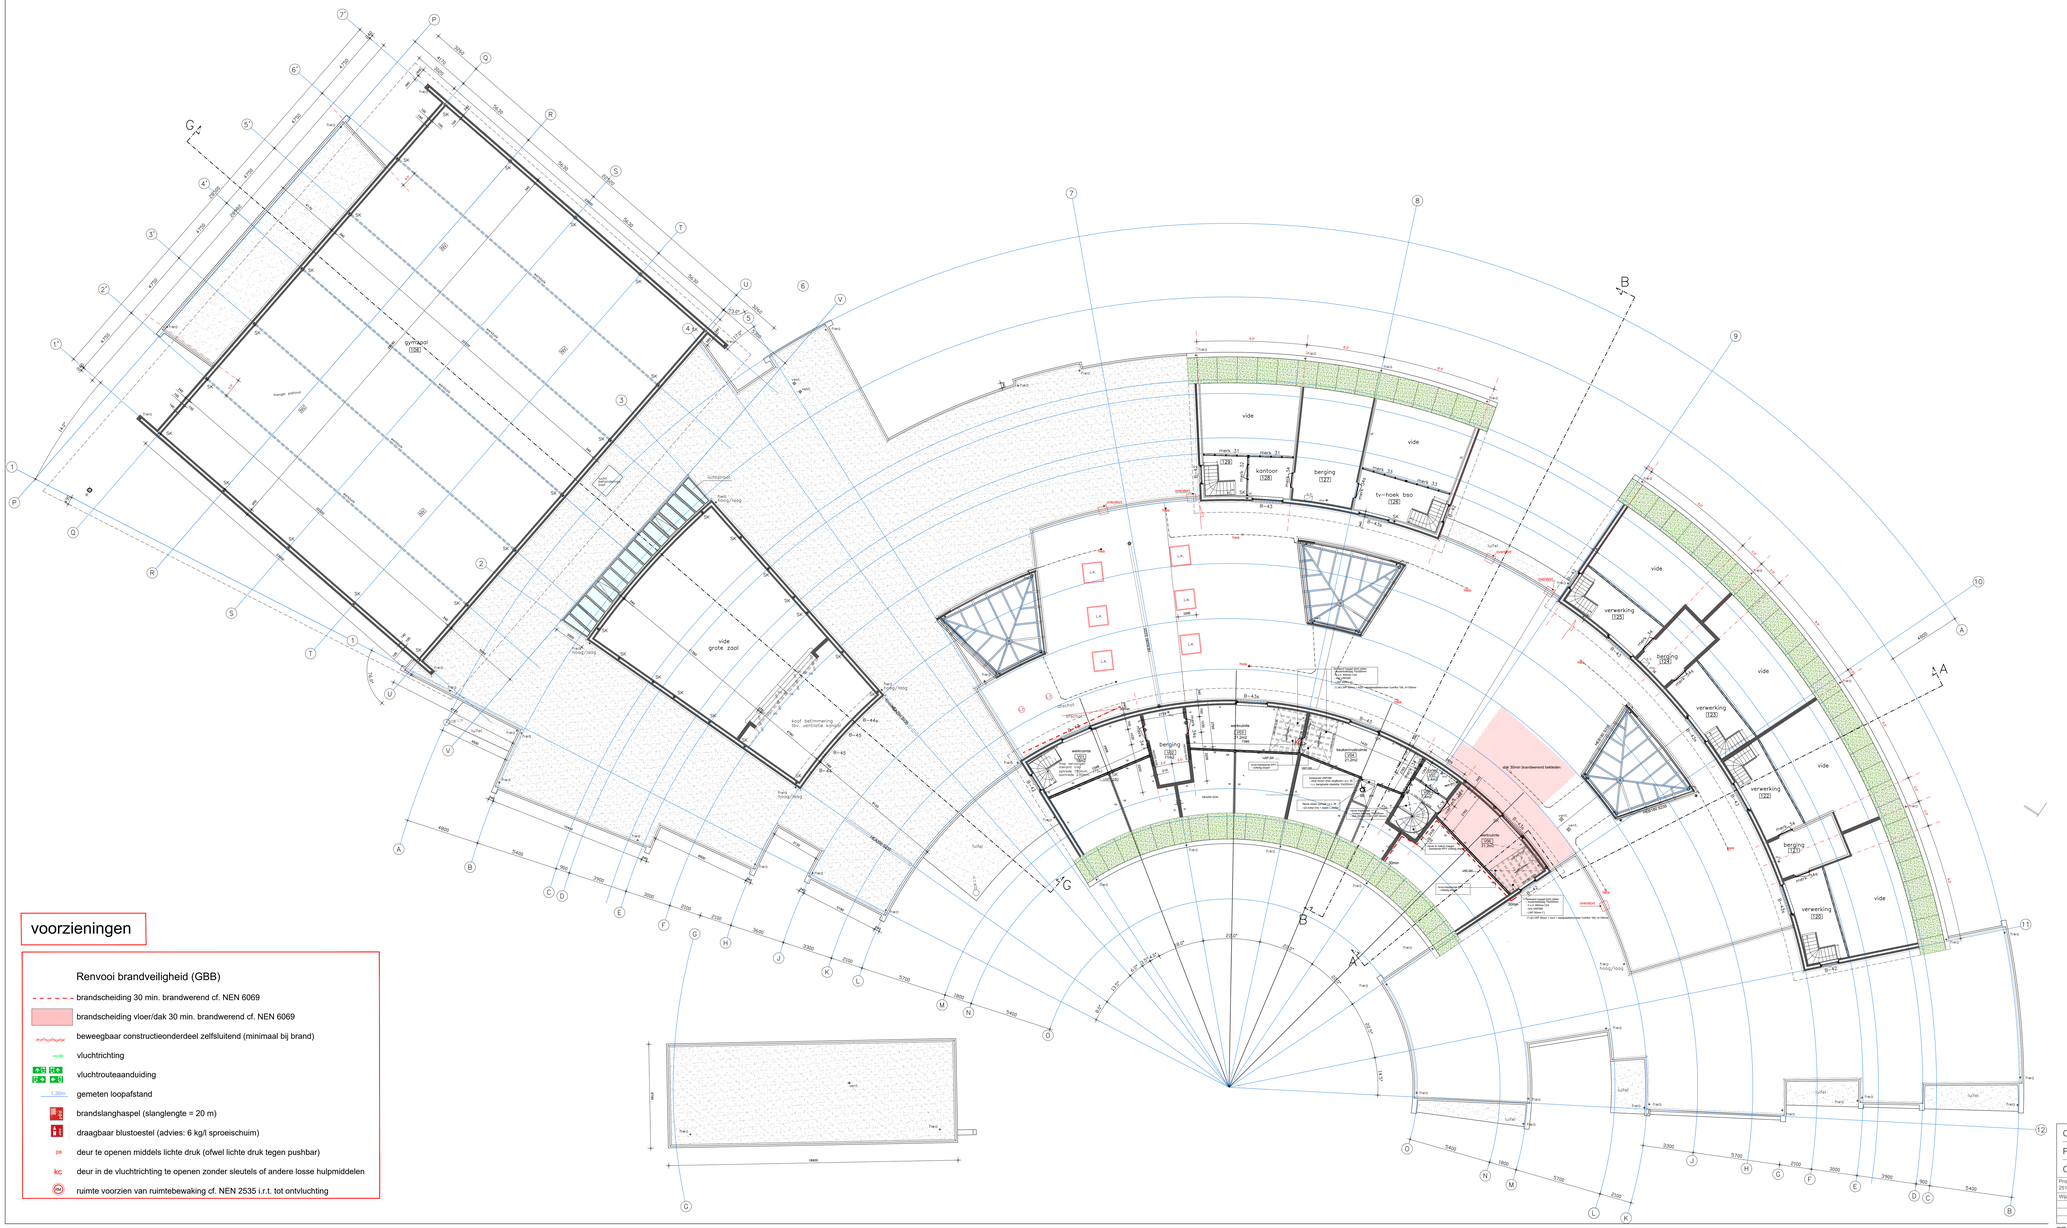


voorzieningen

Renvooi brandveiligheid (GBB)

- brandscheiding 30 min. brandwerend cf. NEN 6069
- brandscheiding vloer/dak 30 min. brandwerend cf. NEN 6069
- beweegbaar constructieonderdeel zelfsluitend (minimaal bij brand)
- vluchtrichting
- vluchtrouteaanduiding
- gemeten loopafstand
- brandslanghaspel (slanglengte = 20 m)
- draagbaar blustoestel (advies: 6 kg/l sproeischuim)
- deur te openen middels lichte druk (ofwel lichte druk tegen pushbar)
- deur in de vluchtrichting te openen zonder sleutels of andere losse hulpmiddelen
- ruimte voorzien van ruimtebewaking cf. NEN 2535 i.r.t. tot ontvluchting

RENVOOI

- baksteen, schoon werk
- betonblokken, vull werk
- in het werk gestort beton
- hwa — hemelwaterafvoer
- st.l — standleiding
- wc — toilet
- gt — gootsteen
- ft — fontein
- ug — uitstortgootsteen
- do — douche
- wb — wastenwasbak
- vp — vloerput
- sk — straatkolk
- K — stalen kolom vlgs opgave constr.
- afvoer dwa
- afvoer hwa
- afvoer hwa nieuw

Riolering volgens opgave adviseur

RENVOOI

- baksteen, schoon werk
- baksteen, vull werk
- betonblokken, vull werk
- st — stucwerk
- sp — spuitstuc
- brandcompartiment, 60min. brandwerend
- brandwerende en zelfsluitende deur
- zelfsluitende deur
- brandwerend glas
- deur met kleefmagneet
- RO — noodverlichting min.1lux/m2, vlgs opgave adviseur
- bord "uitgang" met noodverlichting
- bord "nooduitgang" met noodverlichting
- brandslanghaspel
- rookmelder
- drukker, groen
- bl — blusser CO2 6kg
- pb — paniekbeslag
- mv — mechanische ventilatie
- nv — natuurlijke ventilatie
- hwa — hemelwaterafvoer
- st.l — standleiding
- vp — vloerput
- LK — lichtkoepel nieuw
- pas — plaats verdeelkast, PTT, CAI, inbraakbeveiliging
- t — wandtegels

alle maten in het werk kontroleren en aanpassen indien nodig !
voor ventilatie zie tekeningen adviseur
Constructie volgens opgave constructeur!
Voor lateien zie tekeningen constructeur!

DMV ARCHITECTEN

Opdrachtgever	Gemeente Sluis
Project	Aanpassingen mfc de Keure te Sluis
Onderdeel	verdieping algemeen+maatvoering +wandafwerking+kozijnnummers

Projectnummer	Bladnummer	Schaal	Datum	Getekend
251101	BV303-A-M-WK	1:100/A0	30 okt 2025	EMV

Wijz.	Datum	Omschrijving	Getekend

mob. 06 50673949 | email: e.meyervoo@dmvarchitecten.nl

gaspeldoorn 32 6226 WR maastricht