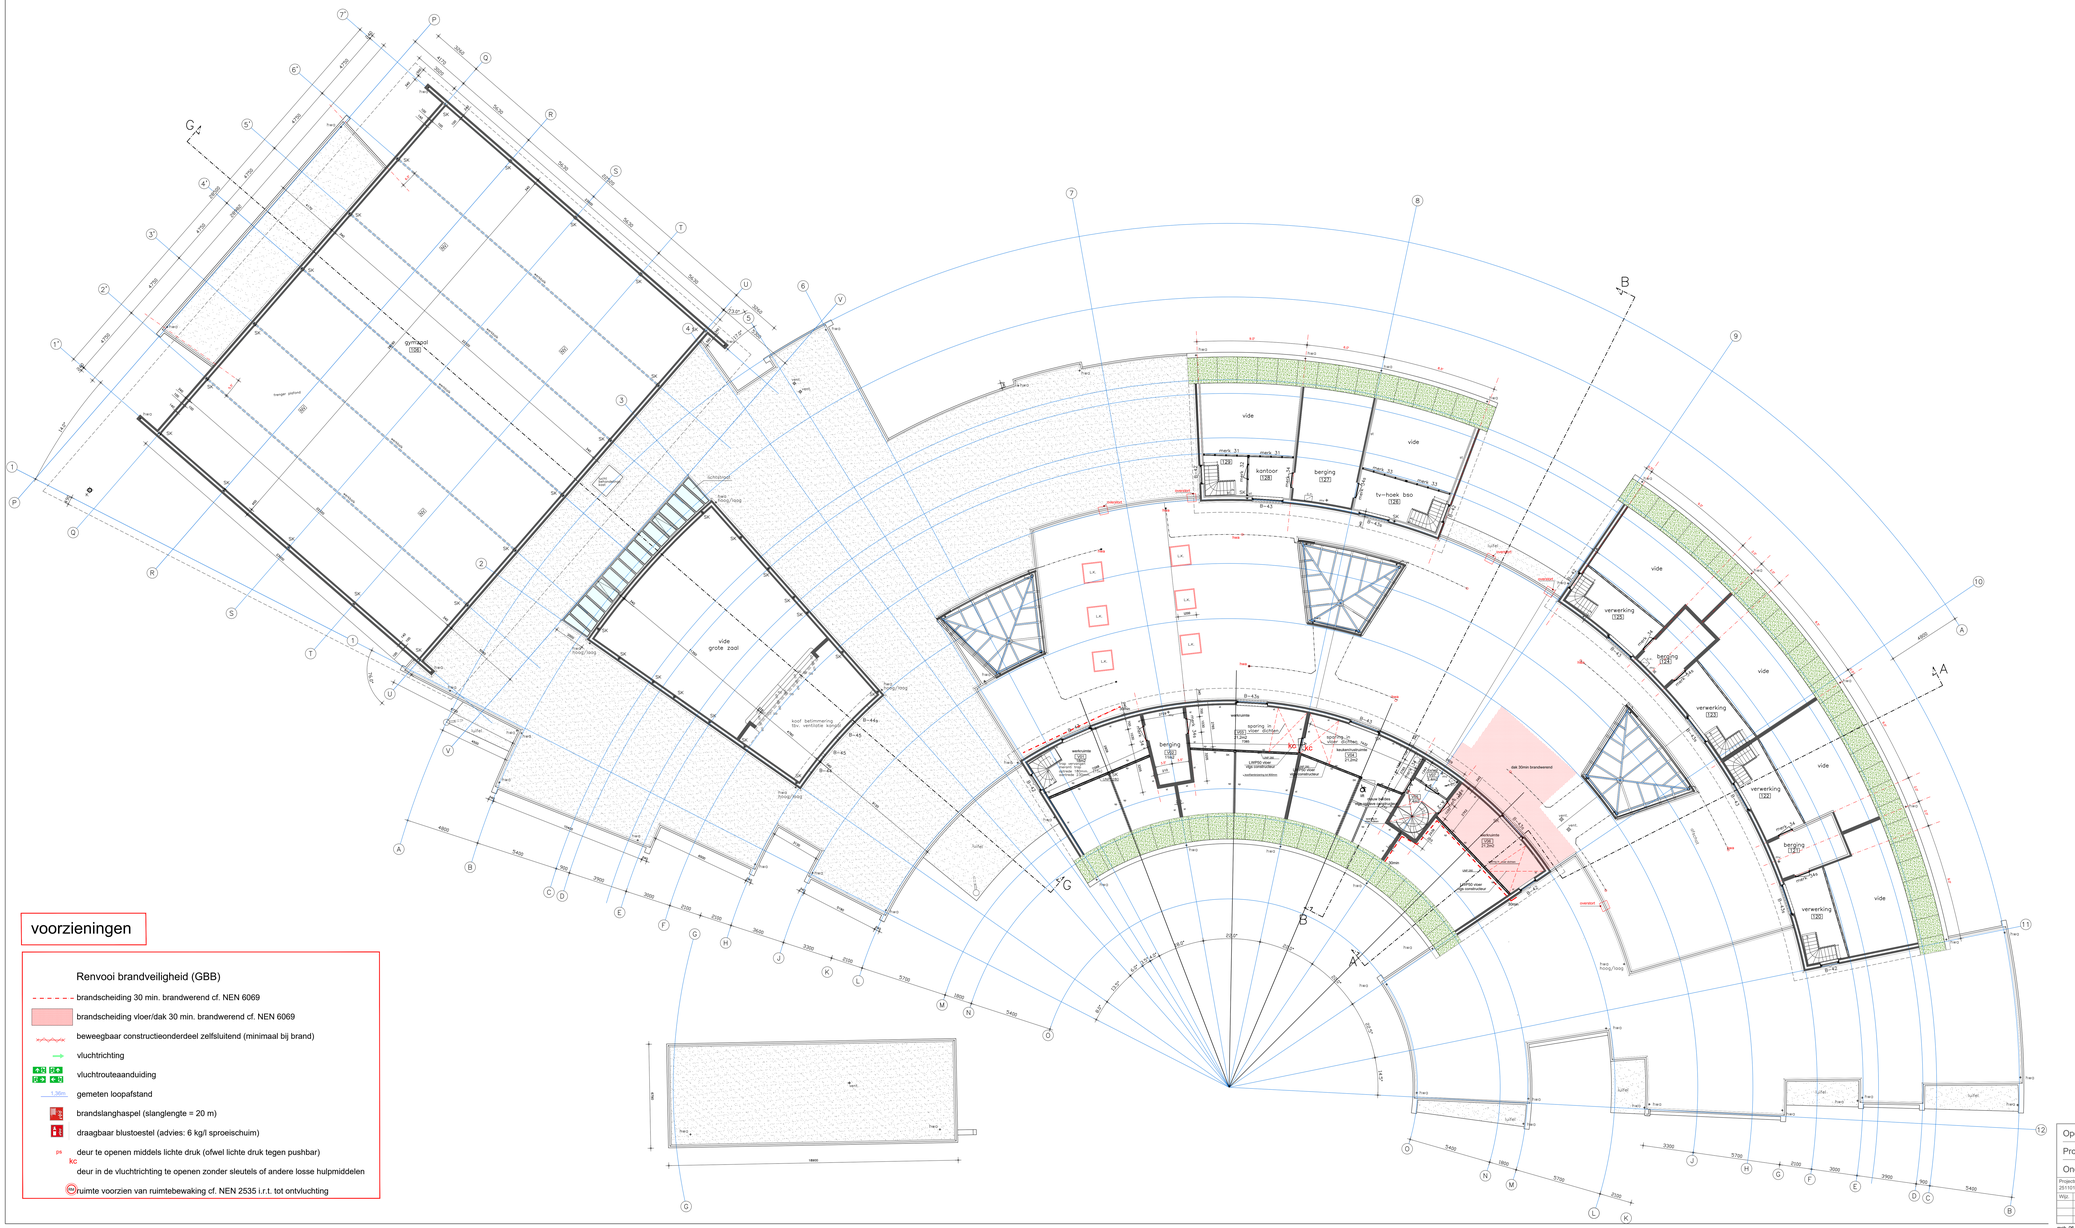


voorzieningen

Renvooi brandveiligheid (GBB)

- brandscheiding 30 min. brandwerend cf. NEN 6069
- brandscheiding vloer/dak 30 min. brandwerend cf. NEN 6069
- beweegbaar constructieonderdeel zelfsluitend (minimaal bij brand)
- vluchtrichting
- vluchtrouteaanduiding
- 1.36m gemeten loopafstand
- brandslanghaspel (slanglengte = 20 m)
- draagbaar blustoestel (advies: 6 kg/l sproeischuim)
- deur te openen middels lichte druk (ofwel lichte druk tegen pushbar)
- deur in de vluchtrichting te openen zonder sleutels of andere losse hulpmiddelen
- ruimte voorzien van ruimtebewaking cf. NEN 2535 i.r.t. tot ontvluchting

RENVOOI

- baksteen, schoon werk
- betonblokken, vull werk
- in het werk gestort beton
- hwa hemelwaterafvoer
- st.l standleiding
- wc toilet
- gf gootsteen
- ft fontein
- ug uitstortgootsteen
- do douche
- wb voetenwasbak
- vp vloerput
- sk straatkolk
- K stalen kolom vlgs opgave constr.
- afvoer dwa
- afvoer hwa
- afvoer hwa nieuw

Riolering volgens opgave adviseur

RENVOOI

- baksteen, schoon werk
- baksteen, vull werk
- betonblokken, vull werk
- st stucwerk
- sp spuitstuc
- brandcompartiment, 60min. brandwerend
- brandwerende en zelfsluitende deur
- zelfsluitende deur
- brandwerend glas
- deur met kleefmagneet
- noodverlichting min.1lux/m2, vlgs opgave adviseur
- bord "uitgang" met noodverlichting
- bord "nooduitgang" met noodverlichting
- brandslanghaspel
- rookmelder
- drukker, groen
- blusser CO2 6kg
- paniekbeslag
- mv mechanische ventilatie
- nv natuurlijke ventilatie
- hwa hemelwaterafvoer
- st.l standleiding
- vp vloerput
- LK lichtkoepel nieuw
- plaats verdeelkast, PTT, CAI, inbraakbeveiliging
- wandbeugels

alle maten in het werk kontroleren en aanpassen indien nodig !
voor ventilatie zie tekeningen adviseur
Constructie volgens opgave constructeur

DMV ARCHITECTEN

Opdrachtgever	Gemeente Sluis
Project	Aanpassingen mfc de Keure te Sluis
Onderdeel	verdieping algemeen+maatvoering +wandafwerking+kozijnnummers

Projectnummer	Bladnummer	Schaal	Datum	Getekend
251101	BV303-A-M-WK-2-1:100A0+		30-10-2026	EMV

Wijz.	Datum	Omschrijving	Getekend

mob. 06 50673949 / email: e.meyervoo@dmvarchitecten.nl

gepeildoorn 32 6226 WR maastricht