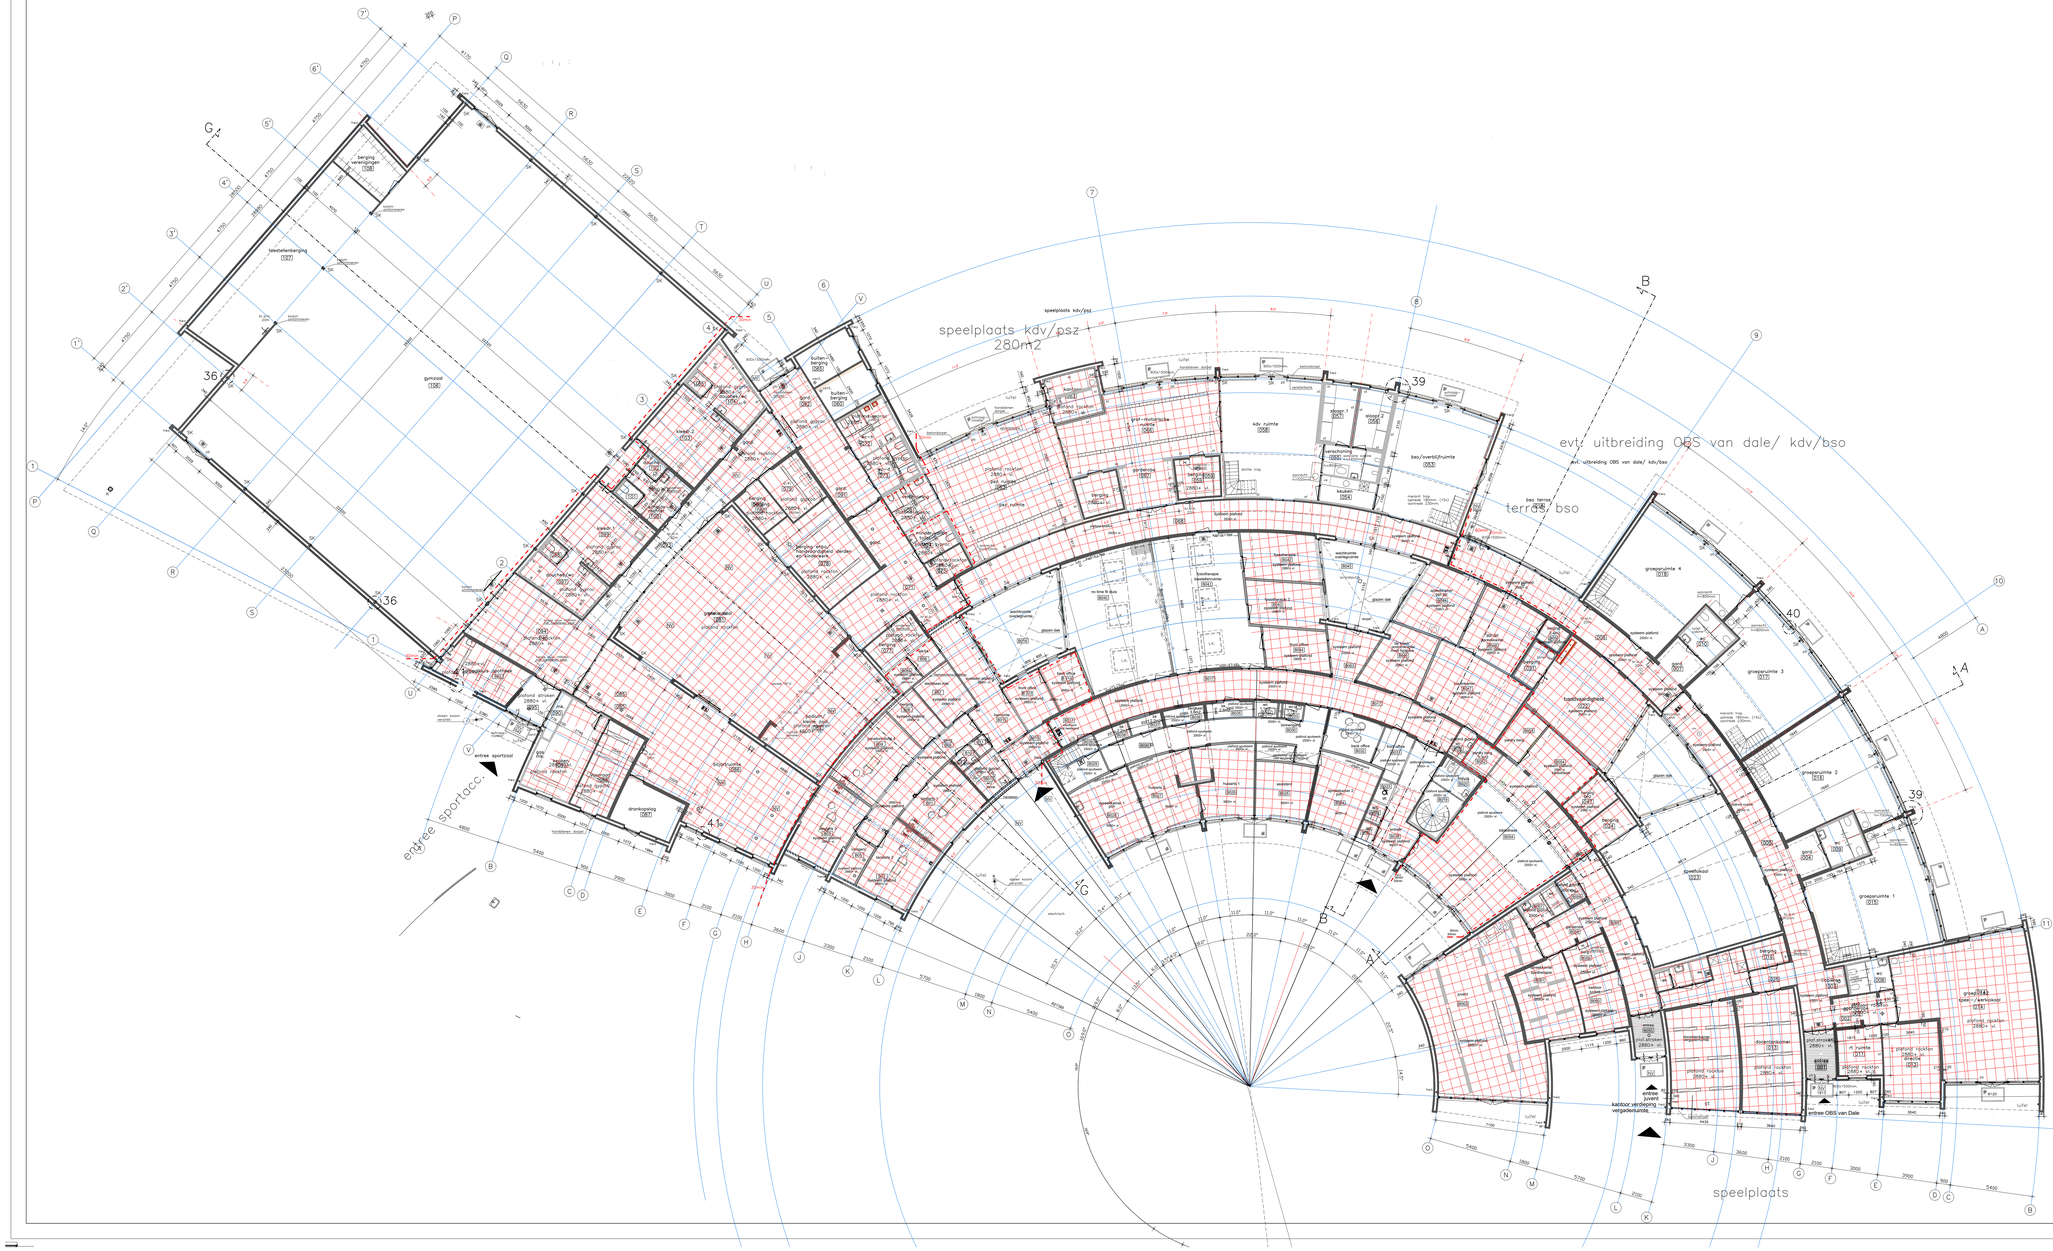


RENVOOI

- bestaande plafonds in principe handhaven
- nieuw vuil metselwerk
- nieuw gevelmetselwerk
- nieuw metalstudwand
- bestaand baksteen, schoon werk
- bestaand baksteen, vuil werk
- betonblokken, vuil werk bestaand
- st stucwerk
- sp spuitstuc
- brandcompartiment, 60min. brandwerend
- brandwerende en zelfsluitende deur
- zelfsluitende deur
- brandwerend glas
- km deur met keefmagneet
- nood. noodverlichting min.1lux/m2, vlgs opgave adviseur
- bord "uitgang" met noodverlichting
- bord "nooduitgang" met noodverlichting
- brandslanghaspel
- rookmelder
- drukker, groen
- blusser CO2 6kg
- pb paniekbeslag
- mv mechanische ventilotie
- nv natuurlijke ventilatie
- hwa hemelwaterafvoer
- st.l standleiding
- vp vloerput
- LK lichtkoepel
- ppp ploats verdeelkast, PTT, CAI, inbraakbeveiliging
- SK stolen kolom volgens opgave constructeur
- LT lightube
- o evt. downlighter

alle maten in het werk kontroleren en aanpassen indien nodig !
voor ventilatie zie tekeningen adviseur
Constructie volgens opgave constructeur

DMV ARCHITECTEN

Opdrachtgever	Gemeente Sluis
Project	Aanpassingen mfc de Keure te Sluis
Onderdeel	begane grond plafonds nieuw

Projectnummer	Bladnummer	Schaal	Datum	Getekend
251101	BV330	1:100	30-10-2026	EMV
Rev.	Datum	Omschrijving		Getekend

mob. 06 52673449 / email: e.meyervoot@dmvarchitecten.nl

gaspelloom 32 8226 WR maastricht