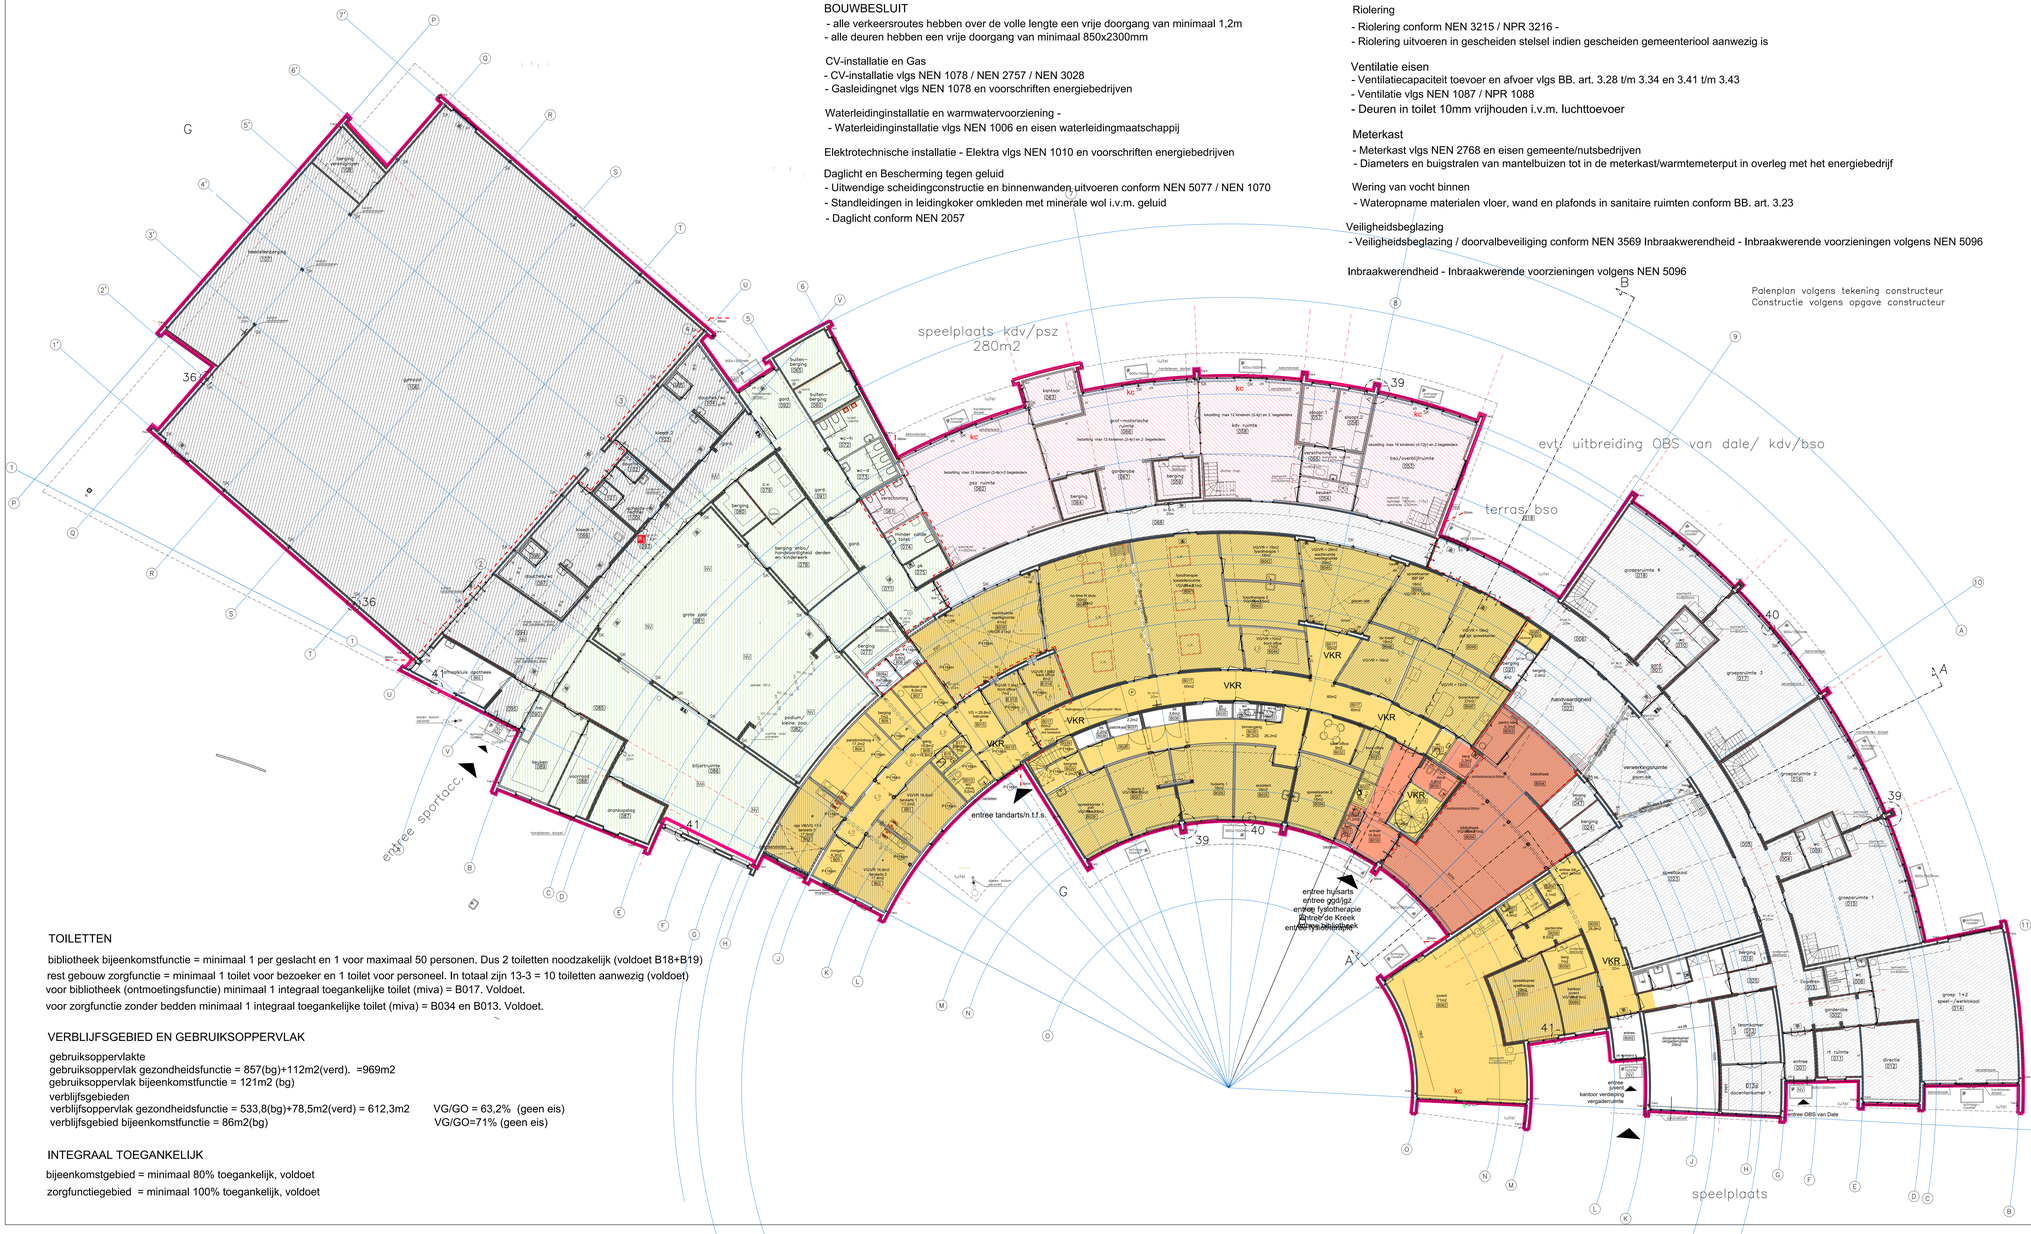


BOUWBESLUIT
- alle verkeersroutes hebben over de volle lengte een vrije doorgang van minimaal 1,2m
- alle deuren hebben een vrije doorgang van minimaal 850x2300mm

CV-installatie en Gas
- CV-installatie vlgs NEN 1078 / NEN 2757 / NEN 3028
- Gasleidingnet vlgs NEN 1078 en voorschriften energiebedrijven

Waterleidinginstallatie en warmwatervoorziening -
- Waterleidinginstallatie vlgs NEN 1006 en eisen waterleidingmaatschappij

Elektrotechnische installatie - Elektra vlgs NEN 1010 en voorschriften energiebedrijven

Daglicht en Bescherming tegen geluid
- Uitwendige scheidingconstructie en binnenwanden uitvoeren conform NEN 5077 / NEN 1070
- Standleidingen in leidingkoker omkleden met minerale wol i.v.m. geluid
- Daglicht conform NEN 2057

Riolering
- Riolering conform NEN 3215 / NPR 3216 -
- Riolering uitvoeren in gescheiden stelsel indien gescheiden gemeenteriool aanwezig is

Ventilatie eisen
- Ventilatiecapaciteit toevoer en afvoer vlgs BB. art. 3.28 t/m 3.34 en 3.41 t/m 3.43
- Ventilatie vlgs NEN 1087 / NPR 1088
- Deuren in toilet 10mm vrijhouden i.v.m. luchttoevoer

Meterkast
- Meterkast vlgs NEN 2768 en eisen gemeente/nutsbedrijven
- Diameters en buigstralen van mantelbuizen tot in de meterkast/warmtemeterput in overleg met het energiebedrijf

Wering van vocht binnen
- Wateropname materialen vloer, wand en plafonds in sanitaire ruimten conform BB. art. 3.23

Veiligheidsbeglazing
- Veiligheidsbeglazing / doorvalbeveiliging conform NEN 3569 Inbraakwerendheid - Inbraakwerende voorzieningen volgens NEN 5096

Inbraakwerendheid - Inbraakwerende voorzieningen volgens NEN 5096

Palenplan volgens tekening constructeur
Constructie volgens opgave constructeur

NIEUW
- VG/VR verblijfsgebied/verblijfsruimte
- gebruiksoppervlak gezondheidsfunctie
- gebruiksoppervlak bijeenkomstfunctie

- gezondheidscentrum+bibliotheek
- sport
- buurthuis
- kinderopvang
- school

RENVOOI
- nieuw vuil metselwerk
- nieuw gevelmetselwerk
- nieuw metalstudwand
- bestaand baksteen, schoon werk
- bestaand baksteen, vuil werk
- betonblokken, vuil werk bestaand
- t wandtegels
- st stucwerk
- sp spuitstuc
- brandcompartiment, 60min. brandwerend
- brandwerende en zelfsluitende deur
- zelfsluitende deur
- brandwerend glas
- km deur met kleefmagneet
- nood nooduerlichting min.1lux/m2, vlgs opgave adviseur
- bord "uitgang" met nooduerlichting
- bord "nooduitgang" met nooduerlichting
- brandslanghaspel
- rookmelder (nieuw en bestaand)
- drukker, groen
- blusser CO2 6kg
- pb paniekbeslag
- mv mechanische ventilatie
- nv natuurlijke ventilatie
- hwa hemelwaterafvoer
- st.l standleiding
- vp vloerput
- LK lichtkoepel
- ploats verdeelkast, PTT, CAI, inbraakbeveiliging
- SK stalen kolom volgens opgave constructeur
- (P) Vloerhoogte t.o.v. Peil
- niveau t.o.v. peil van nieuwe vloer

volledige branddetectie voor brandcompartiment BC3
alle maten in het werk kontroleren en aanpassen indien nodig !
voor ventilatie zie tekeningen adviseur
Constructie volgens opgave constructeur
De maatvoering is indicatief t.v.m. de rondingen !

TOILETTEN

bibliotheek bijeenkomstfunctie = minimaal 1 per geslacht en 1 voor maximaal 50 personen. Dus 2 toiletten noodzakelijk (voldoet B18+B19)
rest gebouw zorgfunctie = minimaal 1 toilet voor bezoeker en 1 toilet voor personeel. In totaal zijn 13-3 = 10 toiletten aanwezig (voldoet)
voor bibliotheek (ontmoetingsfunctie) minimaal 1 integraal toegankelijke toilet (miva) = B017. Voldoet.
voor zorgfunctie zonder bedden minimaal 1 integraal toegankelijke toilet (miva) = B034 en B013. Voldoet.

VERBLIJFSGEBIED EN GEBRUIKSOPPERVLAK

gebruiksoppervlakte
gebruiksoppervlak gezondheidsfunctie = 857(bg)+112m2(verd). =969m2
gebruiksoppervlak bijeenkomstfunctie = 121m2 (bg)
verblijfsgebieden
verblijfsoppervlak gezondheidsfunctie = 533,8(bg)+78,5m2(verd) = 612,3m2 VG/GO = 63,2% (geen eis)
verblijfsgebied bijeenkomstfunctie = 86m2(bg) VG/GO=71% (geen eis)

INTEGRAAL TOEGANKELIJK

bijeenkomstgebied = minimaal 80% toegankelijk, voldoet
zorgfunctiegebied = minimaal 100% toegankelijk, voldoet

Opdrachtgever	Gemeente Sluis
Project	Aanpassingen mfc de Keure te Sluis
Onderdeel	BBL 1 begane grond

Projectnummer	Bladnummer	Schaal	Datum	Getekend
23101	BG401	1:100	30 - 10 - 2025	EMV

Wijz.	Datum	Omschrijving	Getekend

mob. 06 50673949 / email: e.meyervizi@dmvarchitecten.nl
gaspeldoorn 32 6226 WK maastricht

DMV ARCHITECTEN