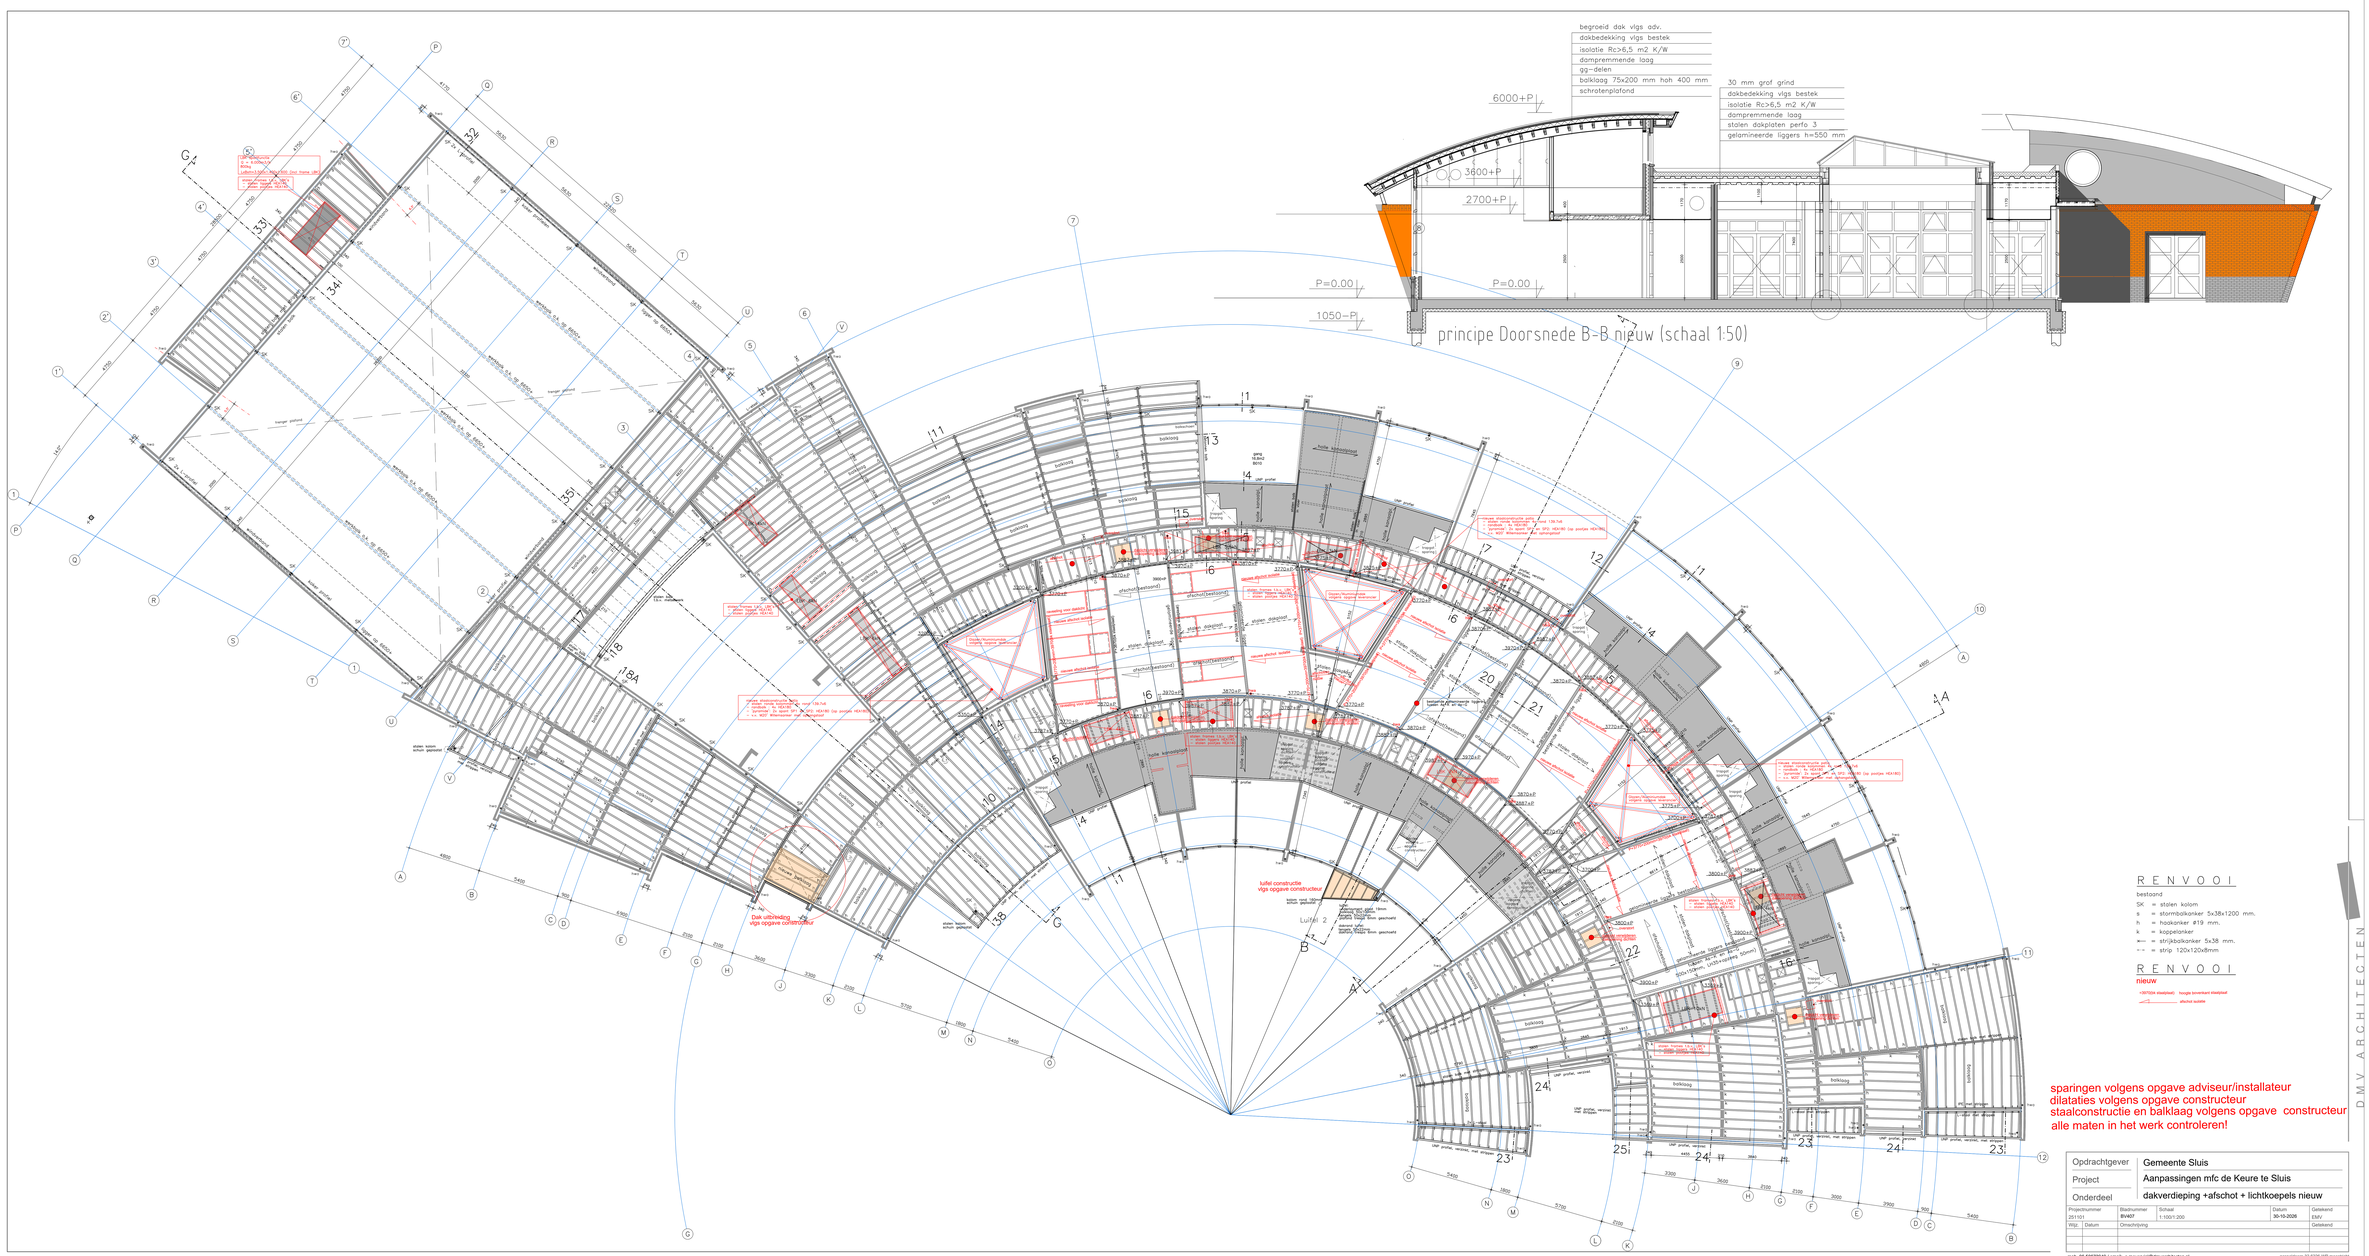

begroeid dak vlgs adv.
dakbedekking vlgs bestek
isolatie Rc>6,5 m2 K/W
dampremmende laag
gg-delen
balklaag 75x200 mm hoh 400 mm
schratenplafond
30 mm grof grind
dakbedekking vlgs bestek
isolatie Rc>6,5 m2 K/W
dampremmende laag
stalen dakplaten perfo 3
gelamineerde liggers h=550 mm
6000+P
3600+P
2700+P
P=0.00
1050-P
principe Doorsnede B-B nieuw (schaal 1:50)
Dak uitbreiding
vlgs opgave constructeur
luifel constructie
vlgs opgave constructeur
Luifel 2
RENVOOI
bestaand
SK = stalen kolom
s = stormbokanker 5x38x1200 mm.
h = haakanker ø19 mm.
k = koppelanker
= strijkbalkanker 5x38 mm.
= strip 120x12x8mm
RENVOOI
nieuw
=267024 staalplaat hoogte bovenkant staalplaat
afschot isolatie
sparingen volgens opgave adviseur/installateur
dilataties volgens opgave constructeur
staalconstructie en balklaag volgens opgave constructeur
alle maten in het werk controleren!
Opdrachtgever Gemeente Sluis
Project Aanpassingen mfc de Keure te Sluis
Onderdeel dakverdieping +afschot + lichtkoepels nieuw
Projectnummer 251101
Blad/nummer BV407
Schaal 1:100/1:200
Datum 30-10-2026
Getekend EMV
Wijz Datum Omschrijving Getekend
D.M.V. ARCHITECTEN
mob. 06 50673949 / email. e.meyervuiz@dmvarchitecten.nl
gepeilddom 32 6226 WR maastricht