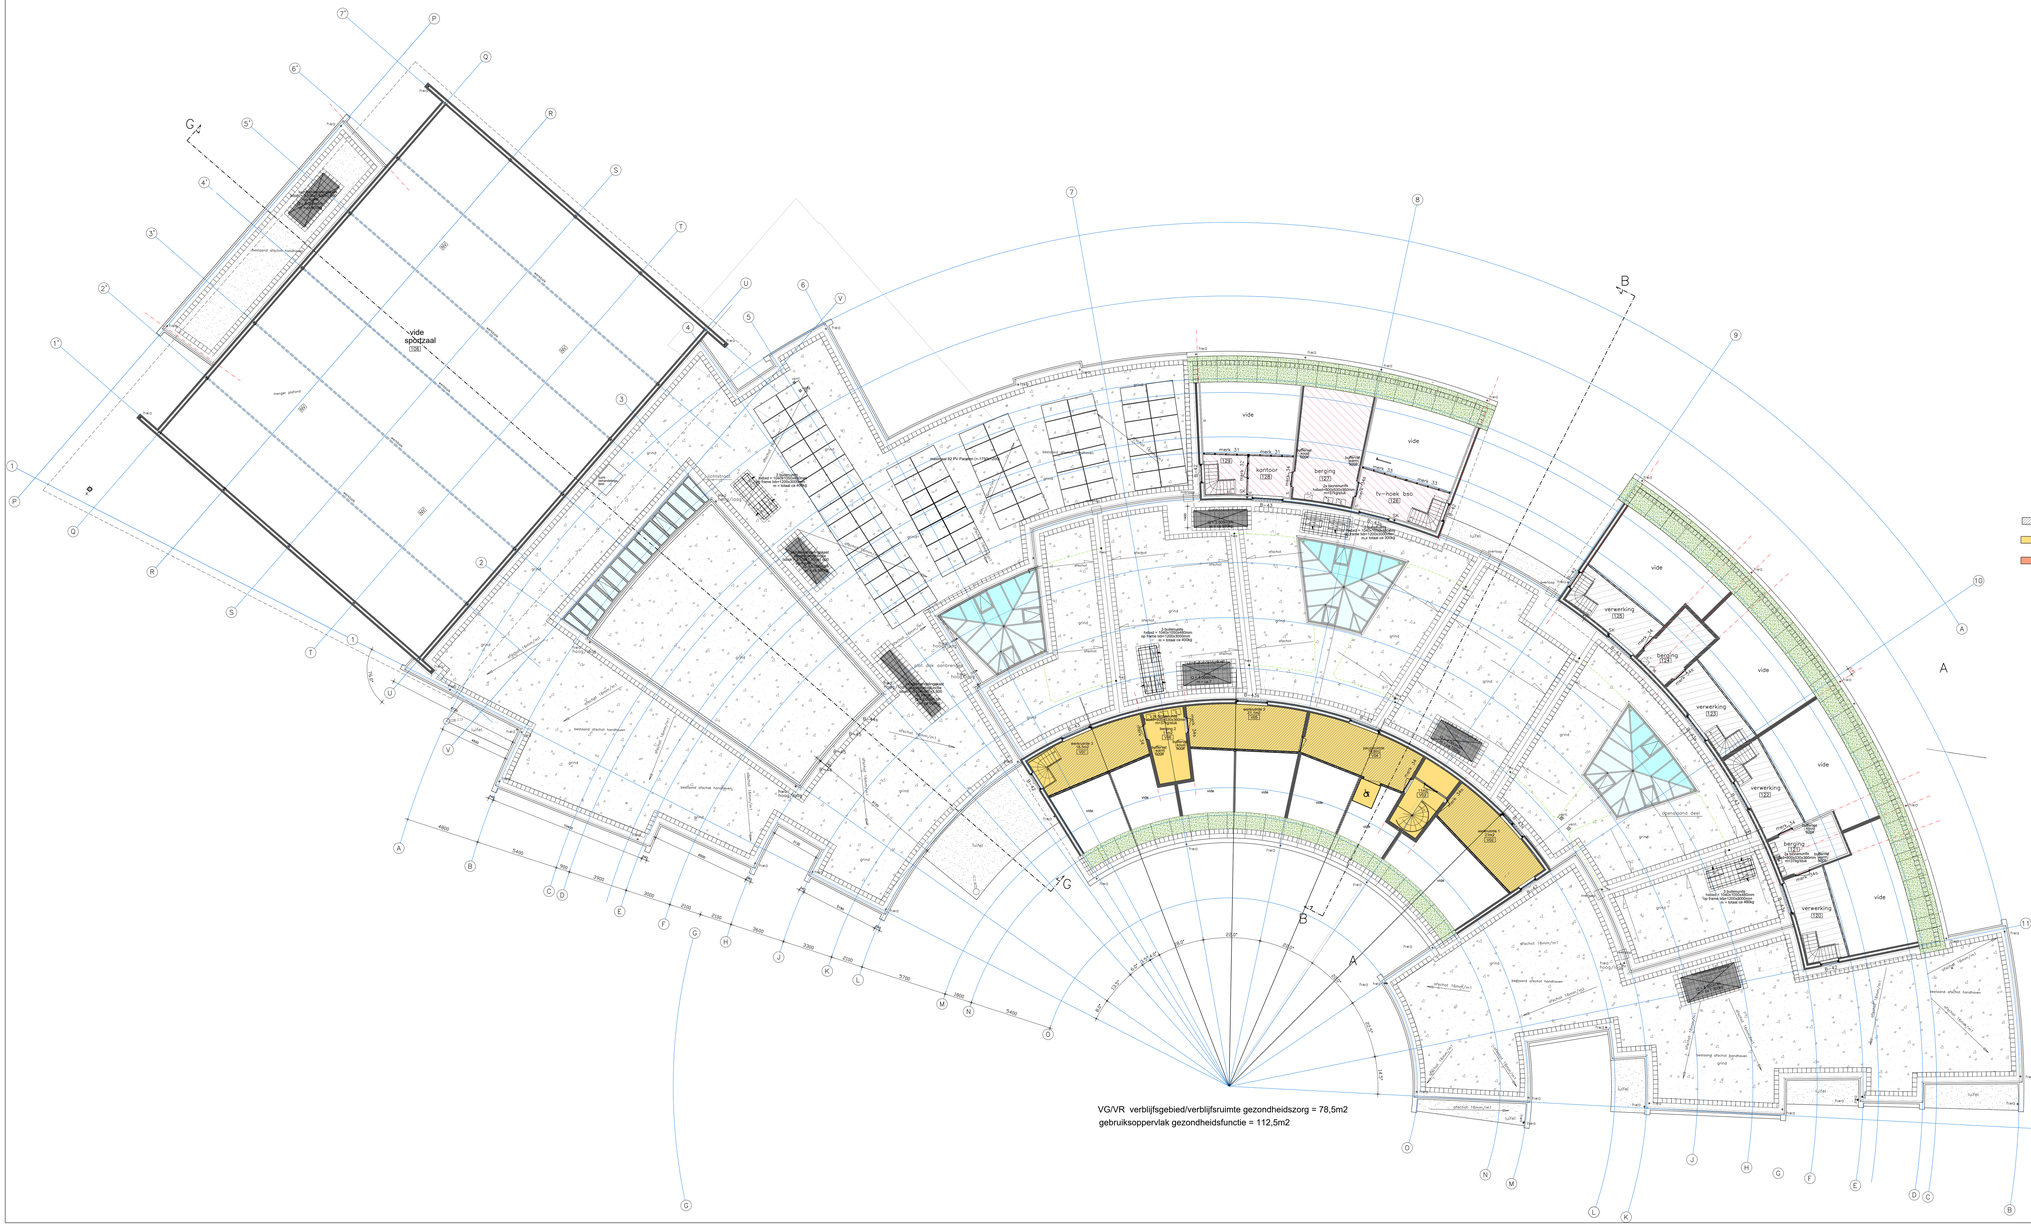


VG/VR verblijfsgebied/verblijfsruimte gezondheidszorg = 78,5m2
gebruiksoppervlak gezondheidsfunctie = 112,5m2

FUNDERING–/ RIOLERING

afmetingen funderingsbalken en poeren volgens berekening constructeur

grondverbetering/zandaanvulling conform rapport

HWA en DWA als gescheiden systeem uitvoeren

niet aangegeven diameters riolering volgens berekening installateur

verval riool max. 5 mm/m1

funderingsbalken wapening volgens constructeur

R E N V O O I

- baksteen, schoon werk
- betonblokken, vuil werk
- in het werk gestort beton
- hwa hemelwaterafvoer
- st.l standleiding
- wc toilet
- gt gootsteen
- ft fontein
- ug uitstortgootsteen
- do douche
- **vwb** voetenwasbak
- vp vloerput
- sk straatkolk
- K stalen kolom vlgs opgave constr.
- afvoer dwa bestaand
- afvoer hwa bestaand
- afvoer dwa nieuw
- afvoer hwa nieuw

Riolering volgens opgave adviseur

VG = Verblijfsgebied	VG
VR = Verblijfsruimte	VR
FG = Functiegebied	FG
FR = Functieruimte	FR
TR = Toiletruimte	TR
VKR = Verkeersruimte	VKR
TER = Technische ruimte	TER

R E N V O O I

- nieuw vuil metselwerk
- nieuw gevelmetselwerk
- nieuw metalstudewand
- bestaand baksteen, schoon werk
- bestaand baksteen, vuil werk
- betonblokken, vuil werk bestaand
- st stucwerk
- sp spuitstuc
- brandcompartiment, 60min. brandwerend
- brandwerende en zelfsluitende deur
- zelfsluitende deur
- brandwerend glas
- km deur met kleefmagneet
- nvo noodverlichting min.1lux/m2, vlgs opgave adviseur
- bord "uitgang" met noodverlichting
- bord "nooduitgang" met noodverlichting
- brandslanghaspel
- rookmelder
- drukker, groen
- blusser CO2 6kg
- pb paniekbeslag
- mv mechanische ventilatie
- nv natuurlijke ventilatie
- hwa hemelwaterafvoer
- st.l standleiding
- vp vloerput
- LK lichtkoepel
- pmo plaats verdeelkast, PTT, CAI, inbraakbeveiliging
- SK stalen kolom volgens opgave constructeur

alle maten in het werk kontroleren en aanpassen indien nodig !
voor ventilatie zie tekeningen adviseur
constructie volgens opgave constructeur

DMV ARCHITECTEN

Opdrachtgever	Gemeente Sluis
Project	Aanpassingen mfc de Keure te Sluis
Onderdeel	Besluit bouwwerken leefomgeving (Bbl)2 verdieping dakaanzicht nieuwe situatie+verdieping

Projectnummer	Bladnummer	Schaal	Datum	Getekend
251101	BV402 bbl 2+dak	1:100	30-10-2026	EMV
Wijz.	Datum	Omschrijving		Getekend

mob. 06 50673949 / email: e.meyervinck@dmvarchitecten.nl
gaapeldoorn 32 6226 WR maastricht