


## A-1
merk A - 1 2x

## A-2
merk A - 2 12x

## A-2s
merk A - 2s 14x

## A-2r
merk A - 2sl 1x
straling

## A - 3
merk B - 3 1x

## A - 3s
merk A - 3s 4x

## A - 4
merk A - 4 1x

## A - 5
merk A - 5 1x

## A - 7s
merk A - 7s 1x
brandwerend 30min

## A - 8
merk B - 8 4x

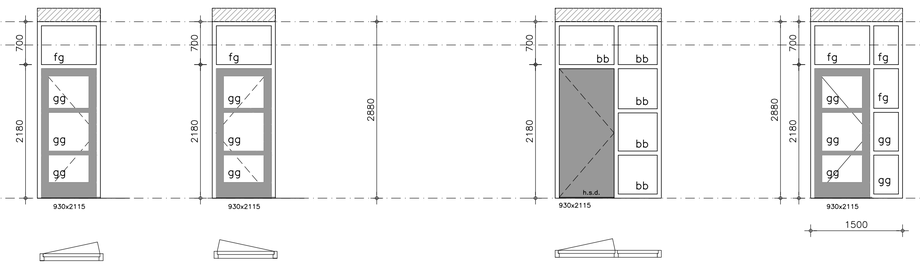
## A - 8s
merk A - 8s 3x

## A - 9s
merk A - 9s 1x

## A - 10
merk A - 10 2x

## A - 10s
merk A - 10s 1x

# Binnenkozijnen





## D - 1
merk D - 1 2x

## D - 1s
merk D - 1s 3x

## A - 12
merk A - 12 1x
brandwerend 30min

## D - 3
merk D - 3 1x
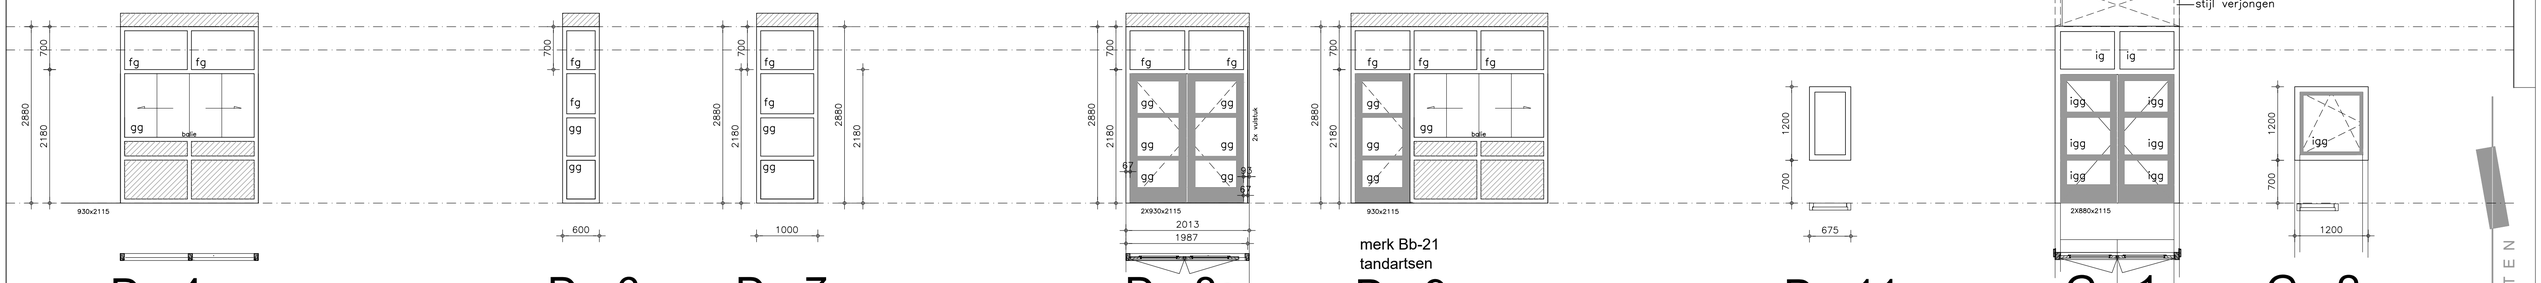
# Binnenkozijnen




## D - 4
merk D - 4 1x

## D - 6
merk D - 6 2x

## D - 7
merk D - 7 2x

## D - 8s
merk D - 8 2x

## D - 9
merk Bb-21
tandartsen
merk D - 9 1x

## D - 11
merk D - 11 2x

## G - 1
merk G - 1 1x

## G - 2
merk G - 2 1x

# Binnenkozijnen

# Gevelkozijnen

kozijnhout 67x114mm.
kozijnhout brandwerende kozijnen 90x114mm.

gg = gelaagdglas
fg = floatglas
bb = brandwerende beglazing 30min.
paneelvulling volgens bestek
bw paneelvulling 60min. brandwerend, volgens bestek
h.s.d. = hardstenen dorpel

'+' = met dorpel
'merk' = merk bestaand kozijn

kozijnhout 88x114mm.
tussen stijlen merken B11–B25–B32 114x114mm.
draaiende delen volgens bestek

ig = isolerend glas
igg = isolerend gelaagd glas
bg = isolerende beglazing 30min. brandwerend
paneelvulling volgens bestek
bw paneelvulling 60min. brandwerend, volgens bestek
pb = paniek beslag
zs = zelfsluitend
regelwerk–folie–isolatie–zink

alle maten in het werk controleren en aanpassen indien nodig

DMV ARCHITECTEN

| | |
|---|---|
| Opdrachtgever | Gemeente Sluis |
| Project | Aanpassingen mfc de Keure te Sluis |
| Onderdeel | kozijnstaat binnen- en buitenkozijnen nieuw |

| Projectnummer | Bladnummer | Schaal | getekend | datum |
|---|---|---|---|---|
| 251101 | BV801 | 1:50 | | 30 - 10 - 2026 |

| Wijz. | Datum | Omschrijving | |
|---|---|---|---|
| | | | EMV |

mob. 06 50673949 / email: e.meyervicil@dmvarchitecten.nl
gaspeldoorn 32 6226 WR maastricht