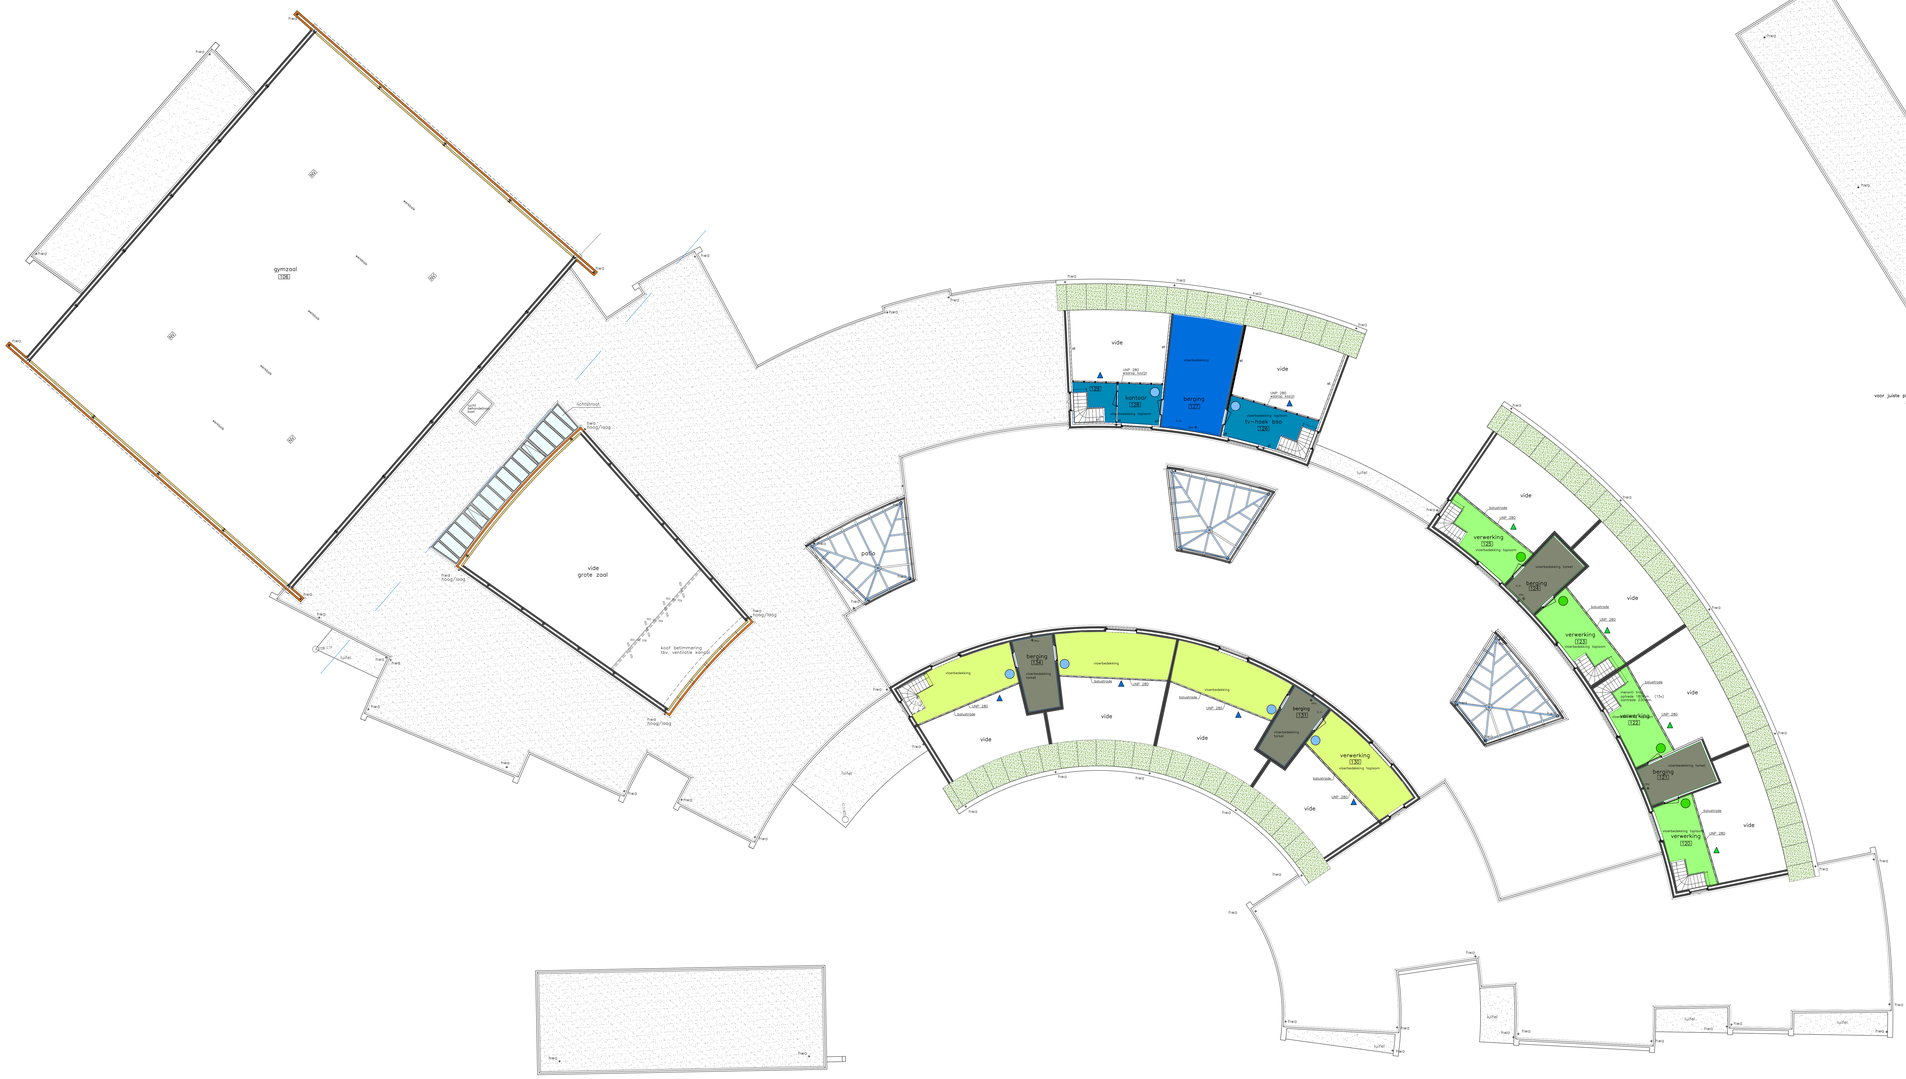


RENVOOI

- baksteen, schoon werk, kleur rood nr. 4811
- baksteen, schoon werk, kleur grijs nr. 4422
- baksteen, schoon werk, kleur licht rood nr. 4430
- betonblokken, vuil werk
- baksteen, schoon werk, kleur rood nr. 4811 met plint van baksteen, kleur grijs nr. 4422
- baksteen, schoon werk, kleur licht rood nr. 4430 met plint van baksteen, kleur grijs nr. 4422

st stucwerk
sp spuitstuc

- nieuw vuil metselwerk
- nieuw gevelmetselwerk
- nieuw metalstudwand
- bestaand baksteen, schoon werk
- bestaand baksteen, vuil werk
- betonblokken, vuil werk bestaand

"merk A - Z" Kozijnmerk beginnend met letter = nieuw kozijn
"merk 0" Kozijnmerk beginnend met cijfer = bestaand kozijn

tegels met houtmotief

coral schoon loop		Marmoleum lemon zest 3251
kunstgras	kunstgras	Marmoleum lmnon zest 3251 B
		Marmoleum
		coral schoon loop zone
		Marmoleum violet 3270
coral schoon loop		Marmoleum
		Marmoleum
		Marmoleum lemon zest 3251
		Marmoleum
		Marmoleum
coral schoon loop		Marmoleum surprising storm 3420
coral schoon loop		Marmoleum
		Marmoleum
		Marmoleum real sahara 3174
coral schoon loop		Marmoleum turquoise 3269
		Marmoleum asian tiger 3403
		Marmoleum surprising storm 3420
		Pulastic Sika Classic pink (121)

st stucwerk
sp spuitstuc

DMV ARCHITECTEN

12

Opdrachtgever: Gemeente Sluis
Project: Aanpassingen mfc de Keure te Sluis
Onderdeel: begane grond kleurenkaart

Projectnummer	Bladnummer	Schaal	Datum	Getekend
251101	BVB11-kleuren verk	1:100	30 okt 2026	EMV

Wijz.	Datum	Omschrijving	Getekend

mob. 06 50673949 / email: e.meyervisl@dmvarchitecten.nl
gaspeldoorn 32 6226 WR maastricht