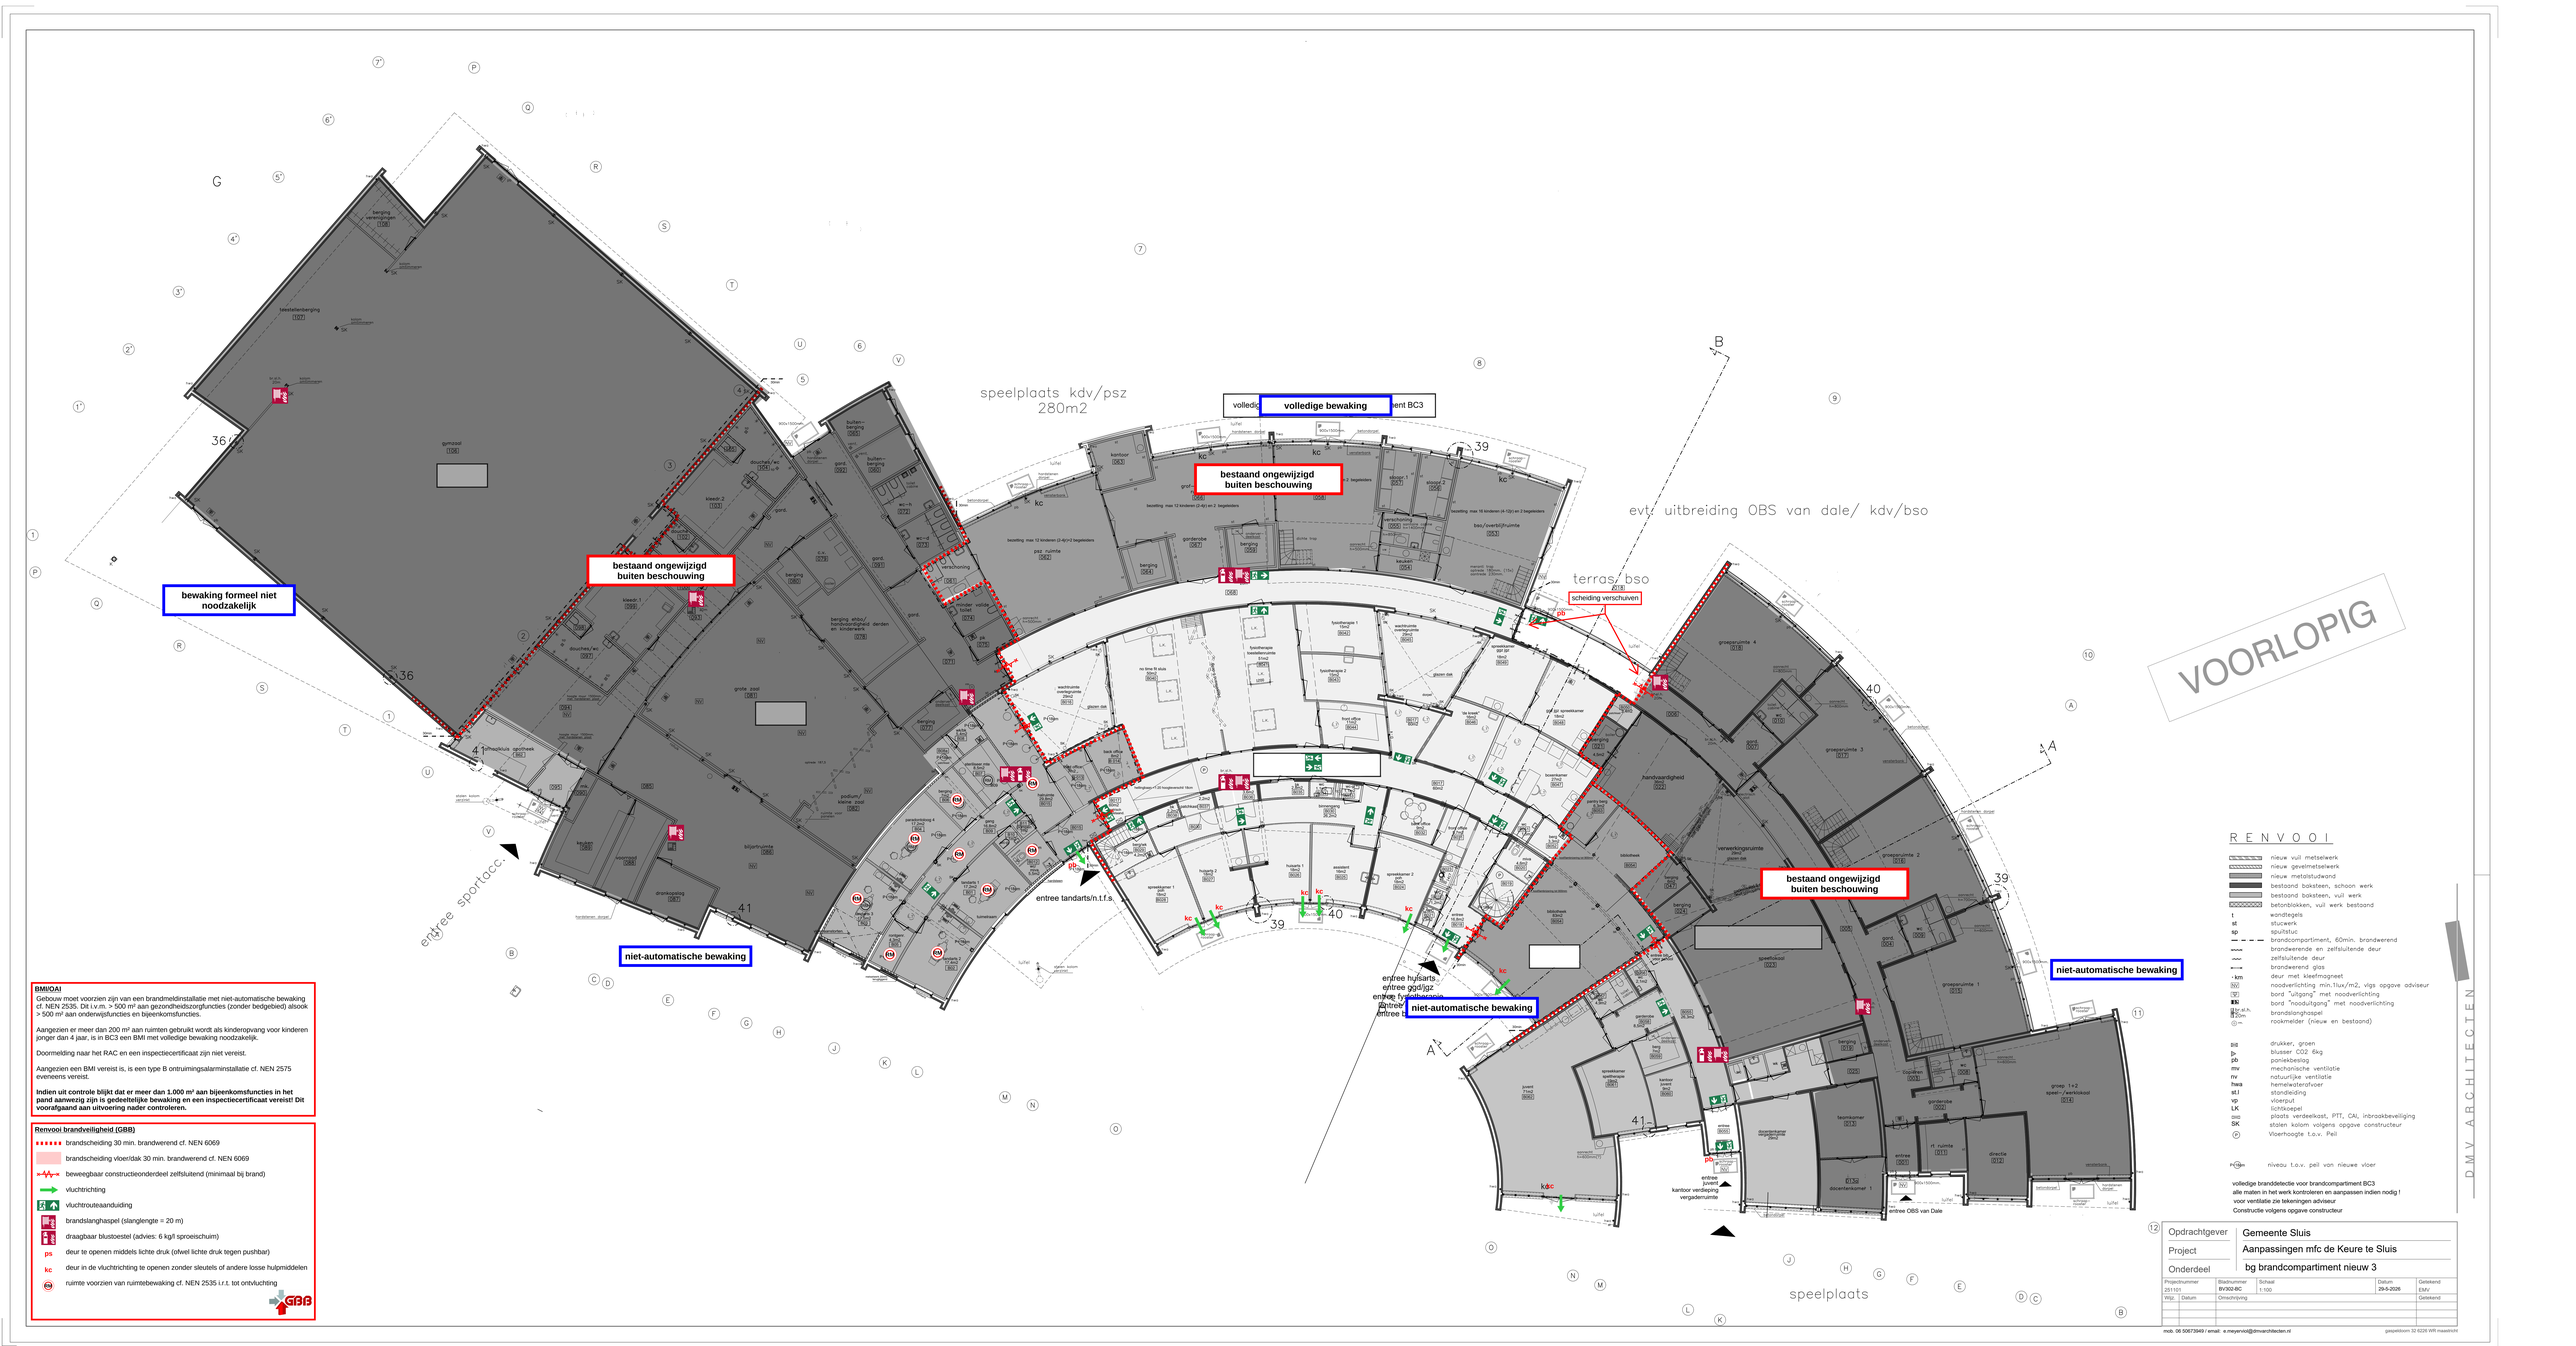


BMIOAI

Gebouw moet voorzien zijn van een brandmeldinstallatie met niet-automatische bewaking cf. NEN 2535. Dit i.v.m. > 500 m² aan gezondheidszorgfuncties (zonder bedgebied) alsook > 500 m² aan onderwijsfuncties en bijeenkomsfuncties.

Aangezien er meer dan 200 m² aan ruimten gebruikt wordt als kinderopvang voor kinderen jonger dan 4 jaar, is in BC3 een BMI met volledige bewaking noodzakelijk.

Doormelding naar het RAC en een inspecticertificaat zijn niet vereist.

Aangezien een BMI vereist is, is een type B ontruimingsalarminstallatie cf. NEN 2575 overeens vereist.

Indien uit controle blijkt dat er meer dan 1.000 m² aan bijeenkomsfuncties in het pand aanwezig zijn is gedeeltelijke bewaking en een inspectiecertificaat vereist! Dit voorafgaand aan uitvoering nader controleren.

Renvooi brandveiligheid (GBB)

- brandscheiding 30 min. brandwerend cf. NEN 6069
- brandscheiding vloer/dak 30 min. brandwerend cf. NEN 6069
- beweegbaar constructieonderdeel zelfsluitend (minimaal bij brand)
- vluchtrichting
- vluchtrouteaanduiding
- brandslanghaspel (slanglengte = 20 m)
- draagbaar blustoestel (advies: 6 kg/l sproeischuim)
- ps deur te openen middels lichte druk (ofwel lichte druk tegen pushbar)
- kc deur in de vluchtrichting te openen zonder sleutels of andere losse hulpmiddelen
- ruimte voorzien van ruimtebewaking cf. NEN 2535 i.r.t. tot ontvluchting

GBB

RENVOOI

- nieuw vuil metselwerk
- nieuw gevelmetselwerk
- nieuw metalstudwand
- bestaand baksteen, schoon werk
- bestaand baksteen, vuil werk
- betonblokken, vuil werk bestaand
- wandtegels
- stuc stucwerk
- sp spuitstuc
- brandcompartiment, 60min. brandwerend
- brandwerende en zelfsluitende deur
- zelfsluitende deur
- brandwerend glas
- km deur met kleefmagneet
- nood nooverlichting min.1lux/m2, vlgs opgave adviseur
- bord "uitgang" met nooverlichting
- bord "nooduitgang" met nooverlichting
- brandslanghaspel
- rookmelder (nieuw en bestaand)
- drukker, groen
- blusser CO2 6kg
- poreiklesslag
- mv mechanische ventilatie
- nv natuurlijke ventilatie
- hwa hemelwaterafvoer
- st.l stondleiding
- vp vloerput
- LK lichtkoepel
- post plaats verdeelkast, PTT, CAI, inbraakbeveiliging
- SK stalen kolom volgens opgave constructeur
- P Vloerhoogte t.o.v. Peil
- P+5m niveau t.o.v. peil van nieuwe vloer

volledige branddetectie voor brandcompartiment BC3
alle maten in het werk kontroleren en aanpassen indien nodig !
voor ventilatie zie tekeningen adviseur
Constructie volgens opgave constructeur


Opdrachtgever	Gemeente Sluis
Project	Aanpassingen mfc de Keure te Sluis
Onderdeel	bg brandcompartiment nieuw 3

Projectnummer	Bladnummer	Schaal	Datum	Getekend
251101	BV302-BC	1:100	29-8-2026	EMV

Wijz	Datum	Omschrijving	Getekend

mob. 06 50673949 / email: e.meyervlod@dmvarchitecten.nl
gaspeldoorn 32 6226 WR maastricht

DMV ARCHITECTEN

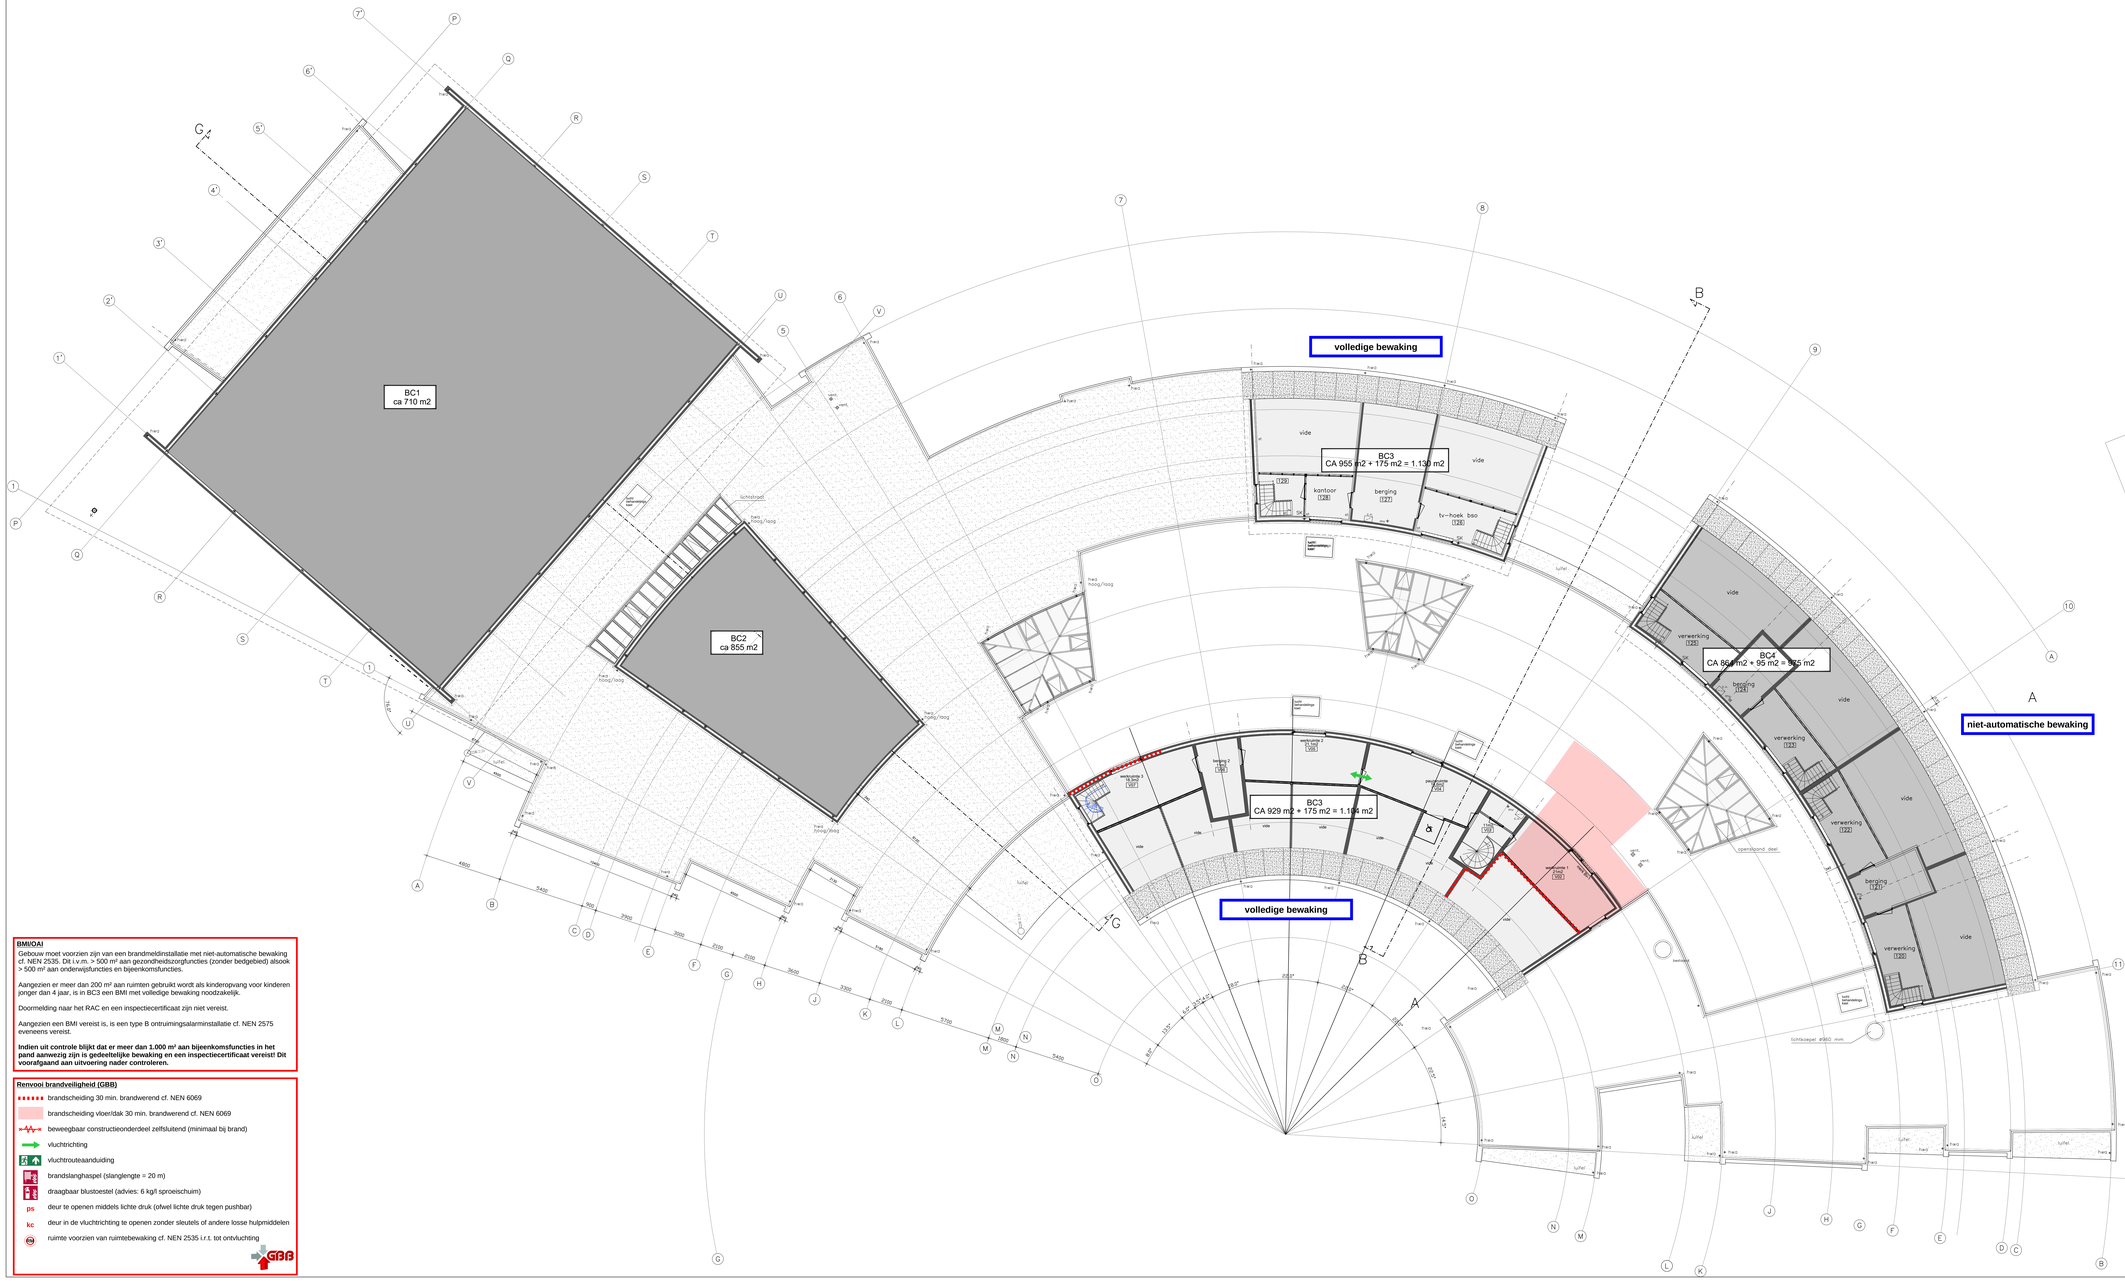
BC1
ca 710 m2
BC2
ca 855 m2
BC3
CA 955 m2 + 175 m2 = 1.130 m2
BC3
CA 929 m2 + 175 m2 = 1.104 m2
BC4
CA 864 m2 + 95 m2 = 959 m2
volledige bewaking
volledige bewaking
niet-automatische bewaking
VOORLOPIG
VG = Verblijfsgebied VG
VR = Verblijfsruimte VR
FG = Functiegebied FG
FR = Functieruimte FR
TR = Toilletruimte TR
VKR = Verkeersruimte VKR
TER = Technische ruimte TER
RENVOOI
nieuw vuil metselwerk
nieuw gevelmetselwerk
nieuw metaalstudwand
bestaand baksteen, schoon werk
bestaand baksteen, vuil werk
betonblokken, vuil werk bestaand
st stucwerk
sp spuitstuc
brandcompartiment, 60min. brandwerend
brandwerende en zelfsluitende deur
zelfsluitende deur
brandwerend glas
km deur met kleefmagneet
NV noodverlichting min.1lux/m2, vlgs opgave adviseur
bord "uitgang" met noodverlichting
bord "nooduitgang" met noodverlichting
brandslanghaspel
rookmelder
drukker, groen
blusser CO2 6kg
pb paniekbeslag
mv mechanische ventilatie
nv natuurlijke ventilatie
hwa hemelwaterafvoer
st.l stalendeling
vp vloerput
LK lichtkoepel
sws plaats verdeelkast, PTT, CAI, inbraakbeveiliging
SK stalen kolom volgens opgave constructeur
BMIOAI
Gebouw moet voorzien zijn van een brandmeldinstallatie met niet-automatische bewaking cf. NEN 2535. Dit i.v.m. > 500 m² aan gezondheidszorgfuncties (zonder bedgebied) alsook > 500 m² aan onderwijsfuncties en bijeenkomsfuncties.
Aangezien er meer dan 200 m² aan ruimten gebruikt wordt als kinderopvang voor kinderen jonger dan 4 jaar, is in BC3 een BMI met volledige bewaking noodzakelijk.
Doormelding naar het RAC en een inspecticecertificaat zijn niet vereist.
Aangezien een BMI vereist is, is een type B ontruimingsalarminstallatie cf. NEN 2575 eveneens vereist.
Indien uit controle blijkt dat er meer dan 1.000 m² aan bijeenkomsfuncties in het pand aanwezig zijn is gedeeltelijke bewaking en een inspectiecertificaat vereist! Dit voorafgaand aan uitvoering nader controleren.
Renvooi brandveiligheid (GBB)
brandscheiding 30 min. brandwerend cf. NEN 6069
brandscheiding vloer/dak 30 min. brandwerend cf. NEN 6069
beweegbaar constructieonderdeel zelfsluitend (minimaal bij brand)
vluchtrichting
vluchtrouteaanduiding
brandslanghaspel (slanglengte = 20 m)
draagbaar blustoestel (advies: 6 kg/l sproeischuim)
ps deur te openen middels lichte druk (ofwel lichte druk tegen pushbar)
kc deur in de vluchtrichting te openen zonder sleutels of andere losse hulpmiddelen
ruimte voorzien van ruimtebewaking cf. NEN 2535 i.r.t. tot ontvluchting
GBB
alle maten in het werk kontroleren en aanpassen indien nodig !
voor ventilatie zie tekeningen adviseur
Constructie volgens opgave constructeur
Opdrachtgever Gemeente Sluis
Project Aanpassingen mfc de Keure te Sluis
Onderdeel brandcompartimenten verdieping
Projectnummer 25101
Bladnummer BV444-BC
Schaal 1:100
Datum 29-9-2026
Getekend EMV
Wijz. Datum Omschrijving Getekend
DMV ARCHITECTEN
mob. 06 50673649 / email: e.meyervvold@dmvarchitecten.nl
gaspeldoorn 32 6226 WR maastricht