

blad nr.	omschrijving	getekend	gecontroleerd	datum getekend	huidige revisie	huidige revisie datum	huidige revisie omschrijving
S003	Begane grondvloer (sloop)	G.S.	T.F.	14-10-2026			
S004	1e verdiepingsvloer (sloop)	G.S.	T.F.	14-10-2026			
TO001	Palenplan	G.S.	T.F.	14-10-2026			
TO002	Fundering	G.S.	T.F.	14-10-2026			
TO003	Begane grondvloer	G.S.	T.F.	14-10-2026			
TO004	1e Verdiepingsvloer	G.S.	T.F.	14-10-2026			
TO005	Dakvloer	G.S.	T.F.	14-10-2026			
TO100	3D Impressie	G.S.	T.F.	14-10-2026			
TO101	Doorsnedes - Aanzichten	G.S.	T.F.	14-10-2026			
TO102	Doorsnede 01 - 02 - 03 - 04 - 05 - B	G.S.	T.F.	14-10-2026			

Grand total: 10

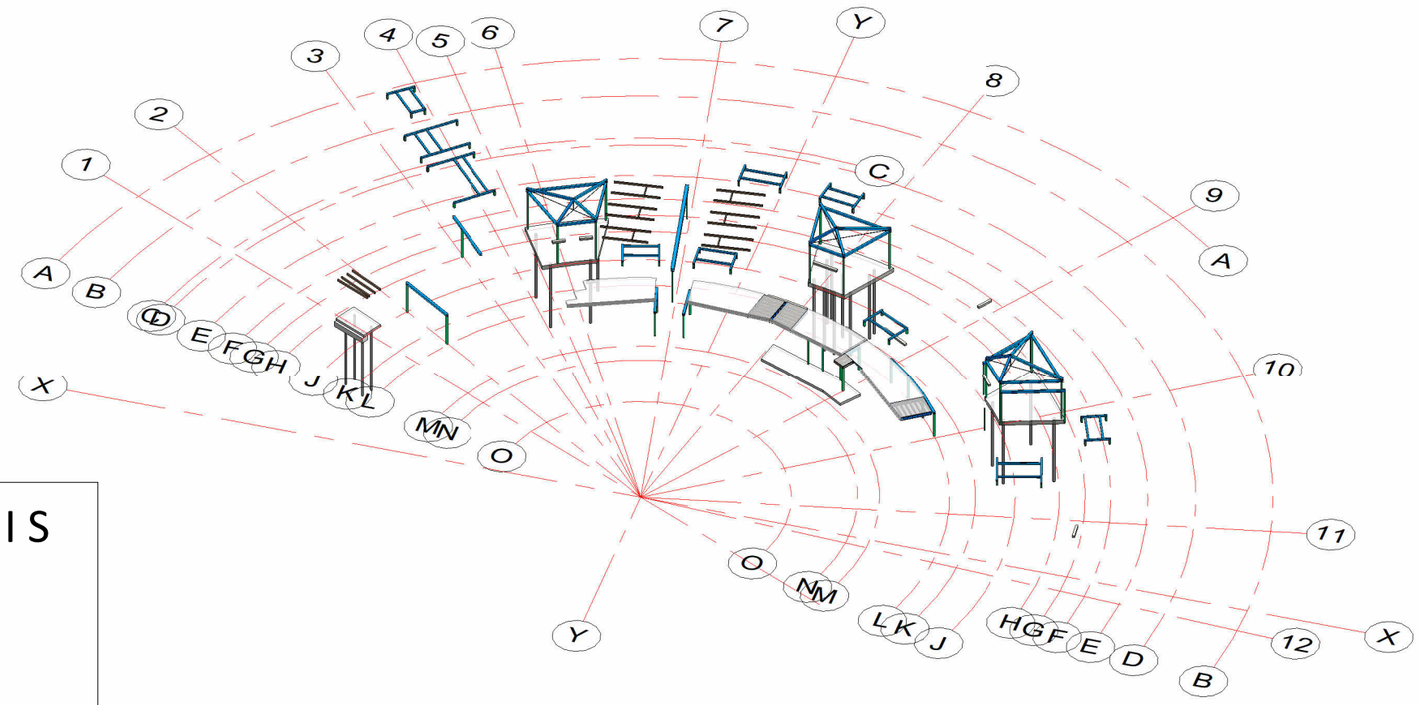

SITUATIE - MFC DE KEURE - SLUIS

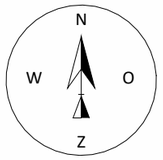



Onderdeel:
Tekeningenlijst constructie

Blad:
000CON

Projectno.	:	560102
Datum	:	14-10-2026
Schaal	:	1 : 500
Formaat	:	A3
Wijziging	:	d.d.:

PALTE

P:\560102\2 - Modelleur\560102_2025.rvt
14-10-2026 11:01:34