

(17.11) Palenstaat Geschroefde Stalen Buispaal								
Paal symbool	Codering paallengte	Codering paalwapening	Type	Aantal	PPN t.o.v. NAP	Paalkop t.o.v. NAP	Paallengte	Paallengte totaal
	A.02		Ø 168-300	4	-5000	1820	6820	27280
				4				27280
	A.01		Ø 219-350	17	-5000	1670	6670	113390
				17				113390
Totaal: 21				21				140670

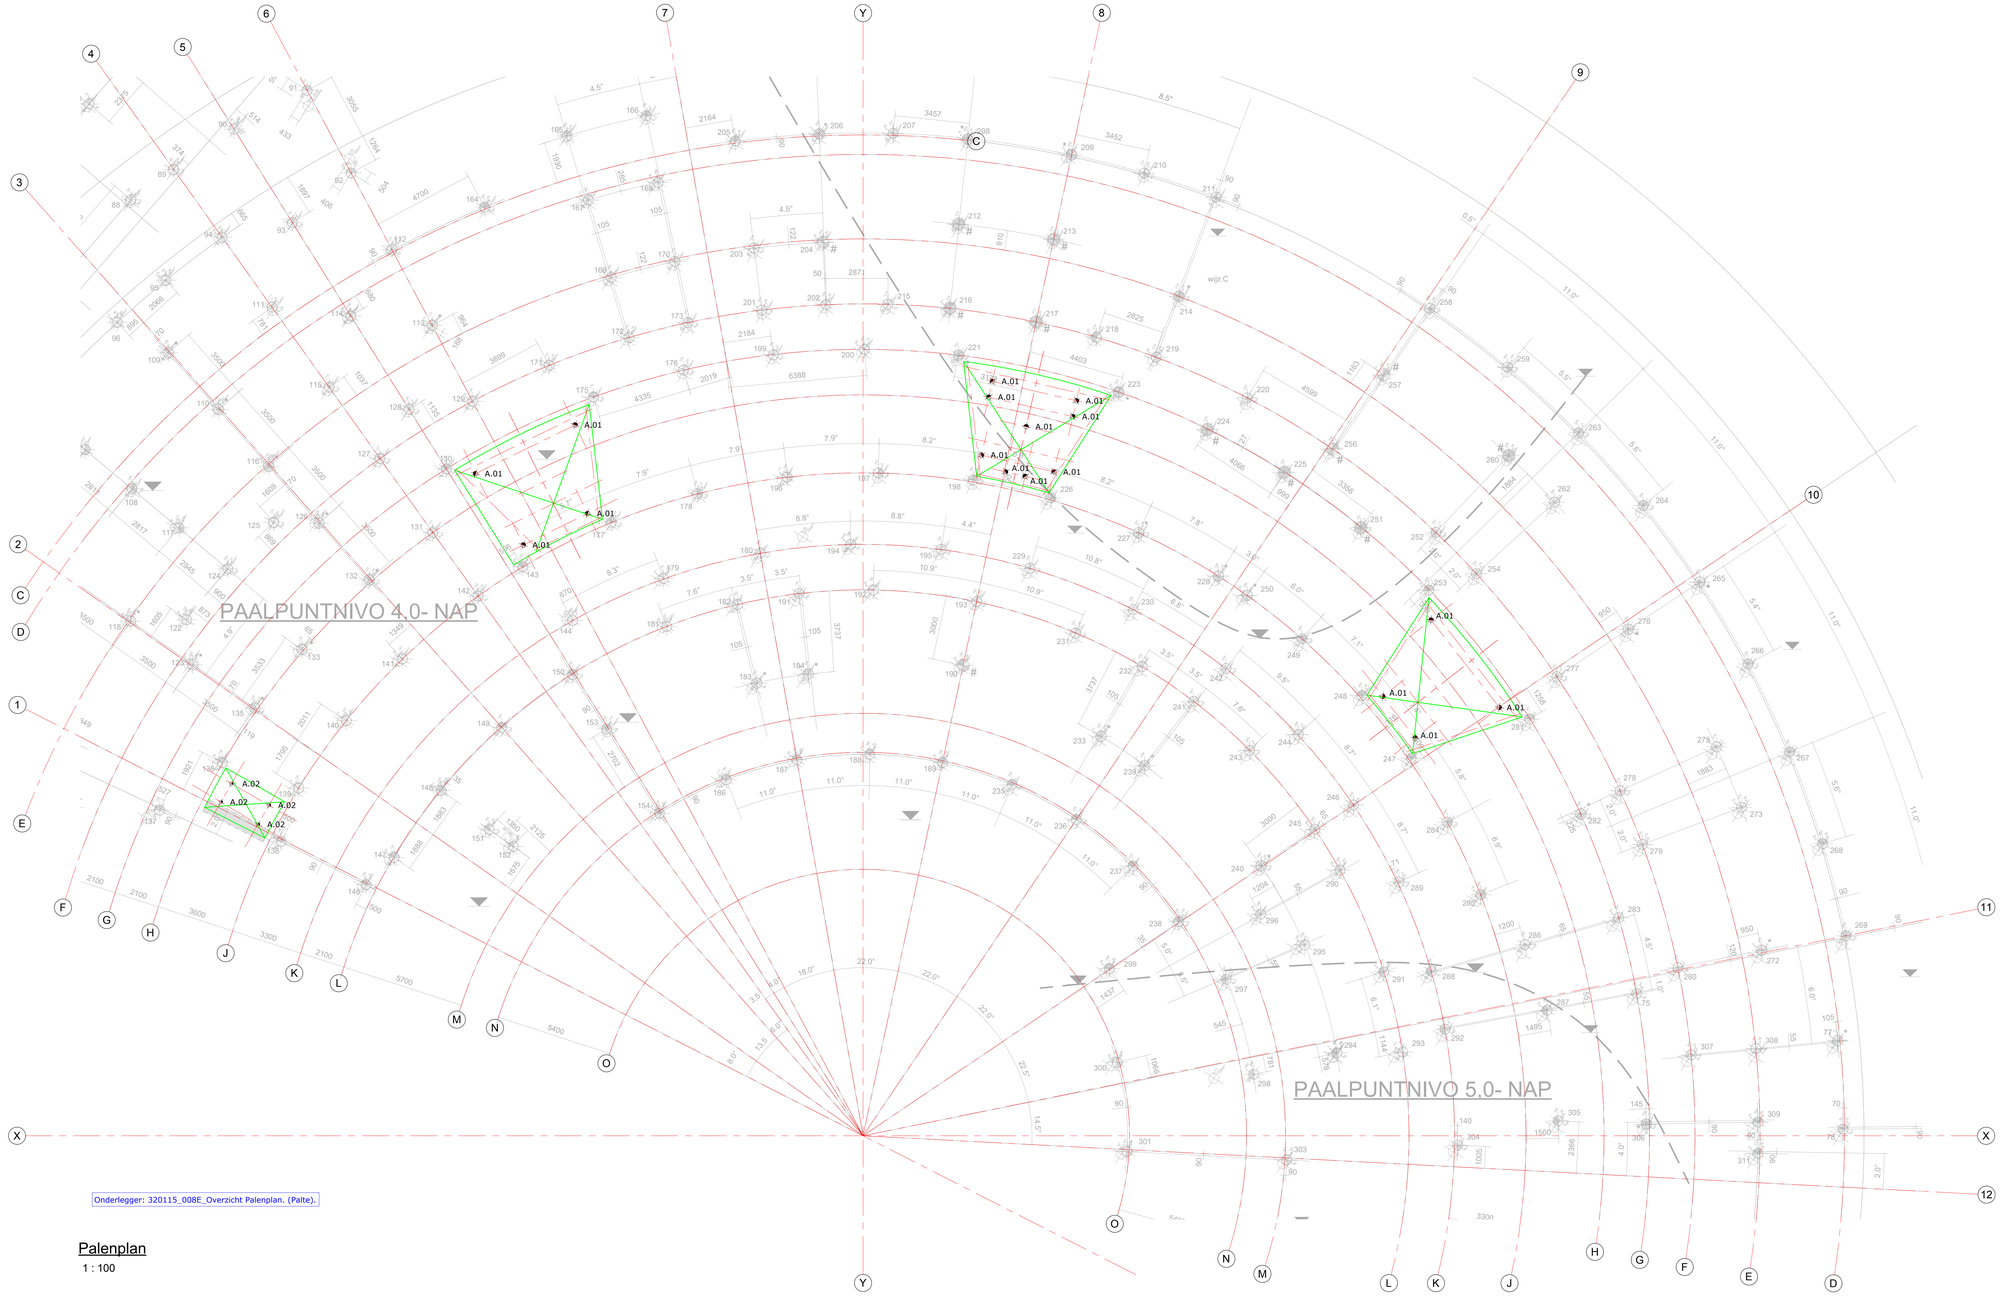

Palenplan

1 : 100

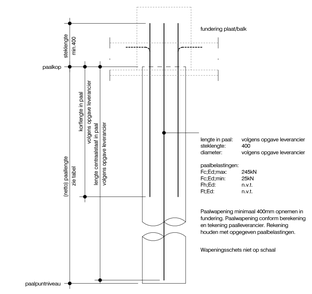

Principe paalwapening

ALGEMENE GEGEVENS GESCHROEFDE geschroefde stalen buispalen
- Maatvoering in mm.
- Peil = 0.000 = 2.100+ NAP.
- Palen conform NEN9997-1+C2:2017. (Geotechnisch ontwerp van constructies-Deel 1: Algemene regels).
- Palen conform NEN-EN12699:2015. (Uitvoering van bijzonder geotechnisch werk - Verdringingspalen).
- Betonkwaliteit min. C20/25, milieuklasse XC3.
- Paalwapening min. 400mm in fundering opnemen.
- Staalkwaliteit min. S235, tenzij anders vermeld.
- Paalbekening en -berekening volgens opgave leverancier.
- Paalmiddens gelijk aan hart/hart maatvoering van hoofdconstructeur.
- Paalmiddens grotter dan ¼"diameter melden aan hoofdconstructeur.
- De hierdoor ontstane meerwerkkosten zijn voor rekening van de aannemer.
- Eerste paal boren ter plaatse van sondering en laagste paalpuntniveau.
- Bij aanvang boren palen constructeur waarschuwen.
- Sonderingen volgens funderingsadvies Geonius GA261349.R01.V1.0, d.d. 24 september 2026.

Rev.	Datum	Omschrijving wijziging	Get.	Acc.

Definitief Ontwerp		Technisch Ontwerp		Uitvoeringsgereed Ontwerp	
Voorlopig	☐	Voorlopig	☐	Voorlopig	☐
Definitief	☐	Definitief	■	Definitief	☐

Opdrachtgever:
Gemeente Sluis

Werk:
Verbouwing MFC de Keure - Sluis

Onderdeel:
Palenplan

Blad: **TO001**
Datum: 14-10-2026

Getekend: G.S.
Gecontroleerd: T.F.
Vrijgegeven: T.F.
Formaat: A0

Projectnummer: **560102**

Wijziging:
Datum wijziging:

Benzenraderweg 1
6411 EC Heerlen
T +3188 2027200
@ info@paltebv.nl
I www.paltebv.nl

PALTE

P:\560102 - Kloosterhof\560102_000.vwf