


3D Impressie

SITUATIE - MFC DE KEURE - SLUIS

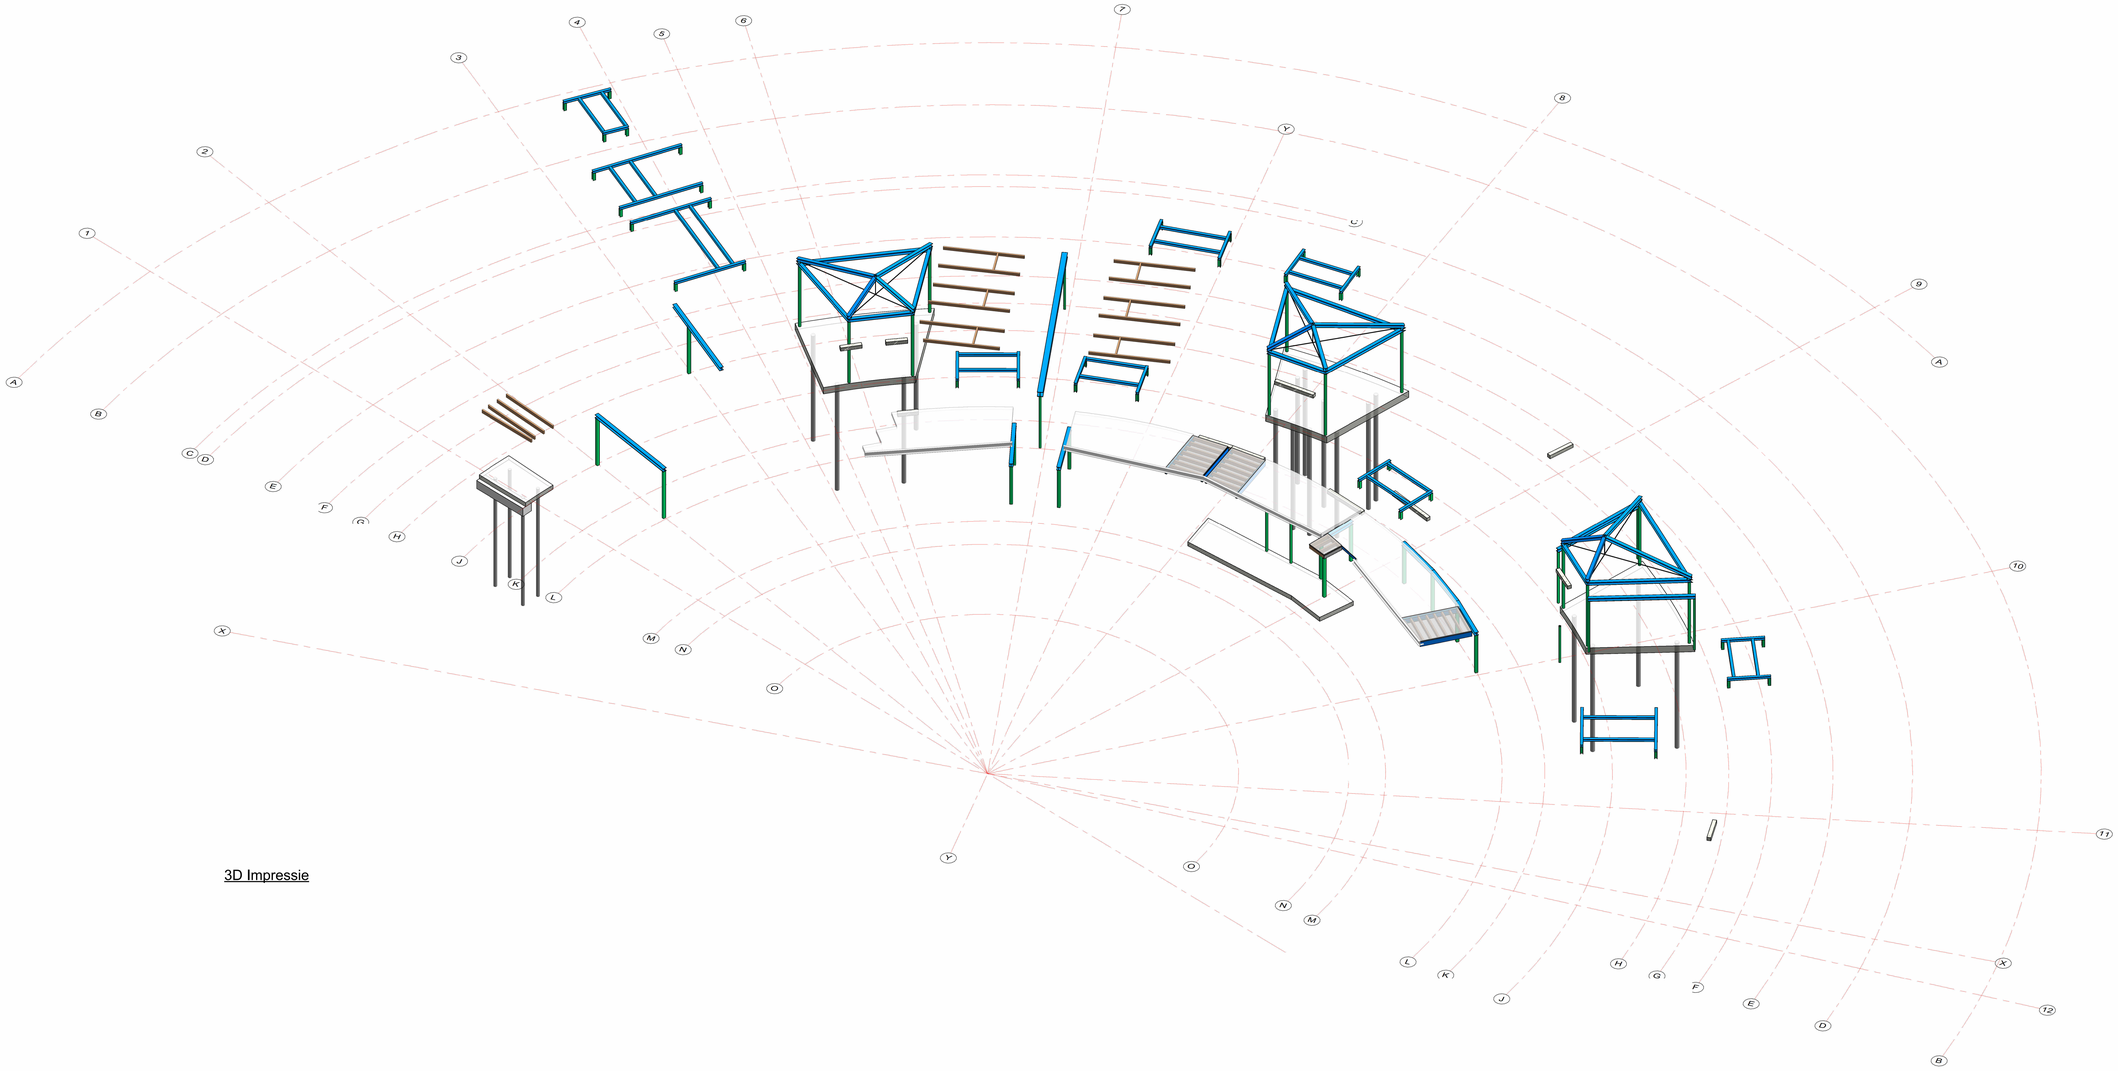

De nieuwe constructie is gebaseerd op de volgende onderleggers/tekeningen:

DMV Architecten:

- BV302	: begane grond bestaand sloop	12-06-2026,
- BV203	: verdieping/entresol bestaand sloop	12-06-2026,
- BV302	: begane grond nieuw	12-06-2026,
- BV303	: verdieping entresol nieuw	12-06-2026,
- BV305	: gevels en doorsneden nieuw	12-06-2026,
- BV407	: balklaag dak en afschot nieuw	12-06-2026,

A. Palte B.V.:

- 320115_003A	: Overzicht dak (laag): Multifunctioneel centrum	03-12-2002,
- 320115_007B	: Overzicht fundering	30-01-2003,
- 320115_008E	: Overzicht Paleisplan	14-01-2003.

Rev.	Datum	Omschrijving wijziging	Get.	Acc.

Definitief Ontwerp		Technisch Ontwerp		Uitvoeringsgereed Ontwerp	
Voorlopig	☐	Voorlopig	☐	Voorlopig	☐
Definitief	☐	Definitief	■	Definitief	☐

Opdrachtgever:
Gemeente Sluis

Werk:
Verbouwing MFC de Keure - Sluis

Onderdeel:
3D Impressie

Blad: **TO100**
Datum: 14-10-2026

Getekend: G.S.
Gecontroleerd: T.F.
Vrijgegeven: T.F.
Formaat: A1++

Projectnummer: **560102**

Wijziging:
Datum wijziging:

Benzenraderweg 1
6411 EC Heerlen
T +3188 2027200
@ info@paltebv.nl
I www.paltebv.nl

© DMV2013 - Modelbestand#TO_560102.rvt