
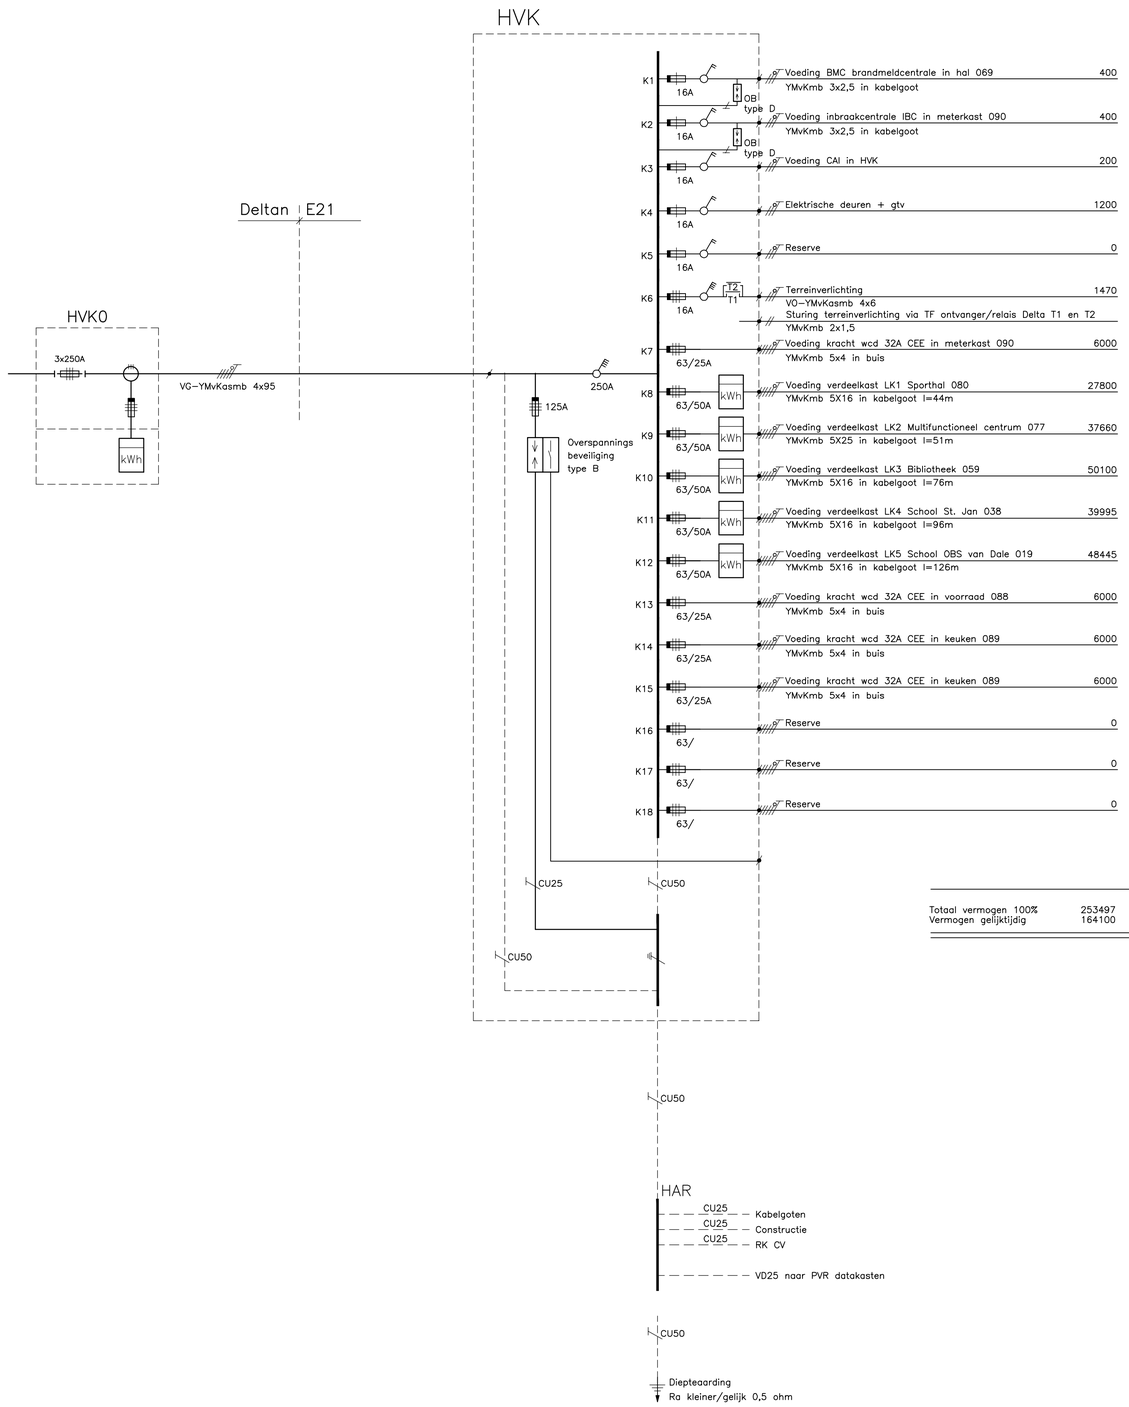


Totaal vermogen 100%	253497	VA	
Vermogen gelijktijdig	164100	VA	(237 A)

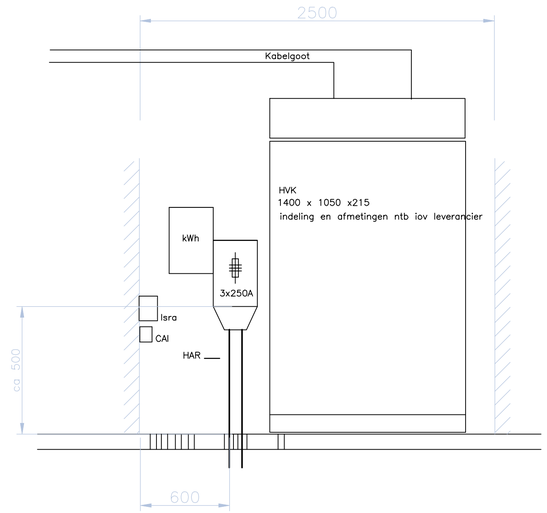

Reserve 1x ø75 E Delta 2x ø110
PTT 1x ø75 Terreinverlichting 1x ø110
CAI 1x ø75
Aarding 1x ø50

Hoofdverdeelkast HVK in meterkast 090

Voeding invoer van onder en afgaande groepen invoer van boven

Revisie 19–07–2004

Becks installatieadvies

TER INFORMATIE
t.b.v. Definitief Ontwerp
16-06-2026 - GSt

Wijz:	Omschrijving:	Datum:	Getekend:	Gezien:

Project: Multifunctioneel Centrum te Sluis–Aardenburg

Omschrijving: Hoofdverdeelkast HVK in meterkast 090

Get: WvH | Datum: 21–1–03 | Schaal: ---- | Form: A1 | Projektnummer: 4437 | Tekeningnummer: 4437–E06 | Blad: 01

ELEKTRA 21

Mr.E.J.Hoornmanweg 38 • 4535 AS Terneuzen • t. 0115 649121 • f. 0115 649222