

LK1 (Sporthal)

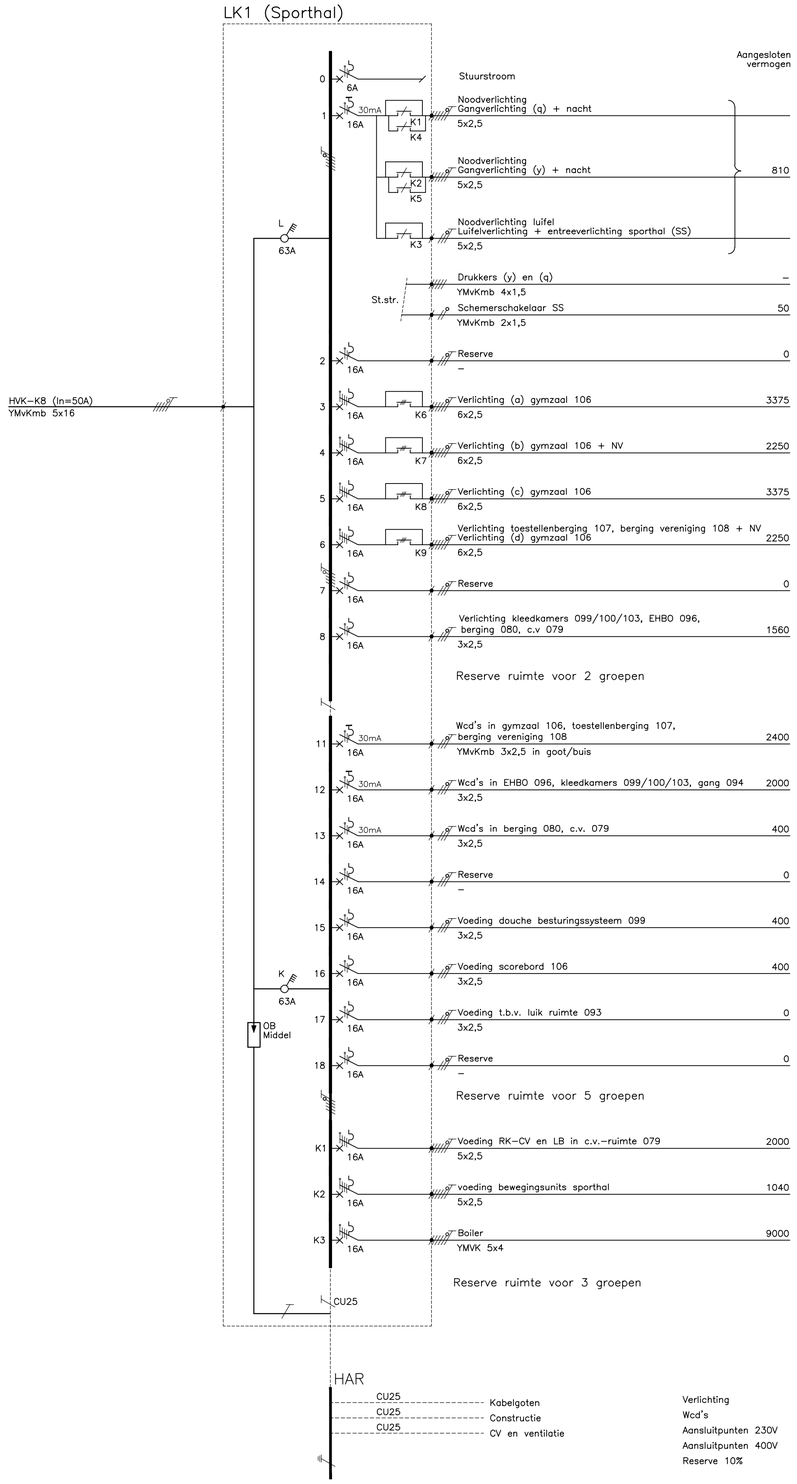

HAR

- CU25 — Kabelgoten
- CU25 — Constructie
- CU25 — CV en ventilatie

Verlichting	13.700	95%	13.015
Wcd's	4.800	35%	1.680
Aansluitpunten 230V	2.300	65%	1.495
Aansluitpunten 400V	8.040	100%	8.040
Reserve 10%	2.780	50%	1.390
Totaal aangesloten vermogen	31.620		25.620(37A)

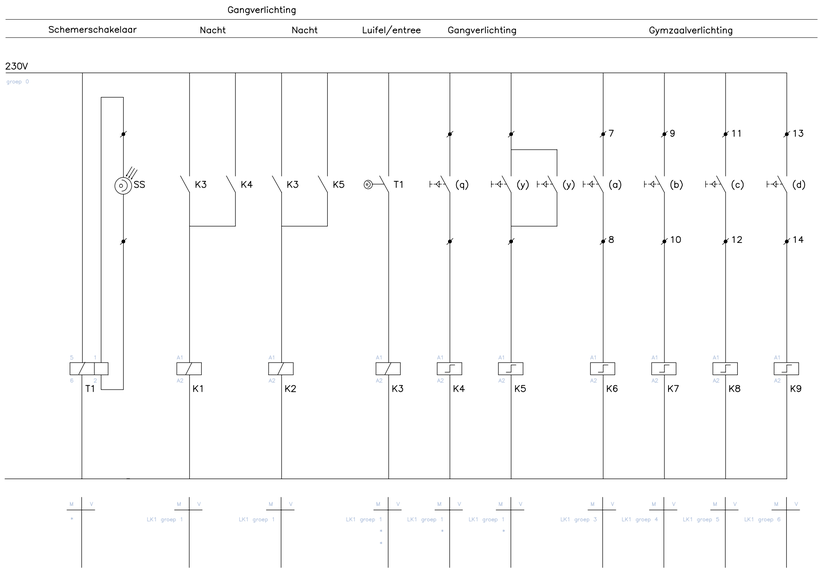

Revisie 19–07–2004

TER INFORMATIE
t.b.v. Definitief Ontwerp
16-06-2026 - GSt

Wijz:	Omschrijving:	Datum:	Getekend:	Gezien:

Project: Multifunctioneel Centrum te Sluis–Aardenburg

Omschrijving: Verdeelkast LK1 (sporthal)

Get.: LdF | Datum: 10–02–03 | Schaal: | Form.: A1 | Projectnummer: 4437

ELEKTRA 21

Tekeningnummer: 4437–E07 | Blad:

Mr.F.J.Haanstraat 15 • 4538 AS Terneuzen • T. 0115 649121 • F. 0115 649221