

LK2 (Multifunctioneel centrum)

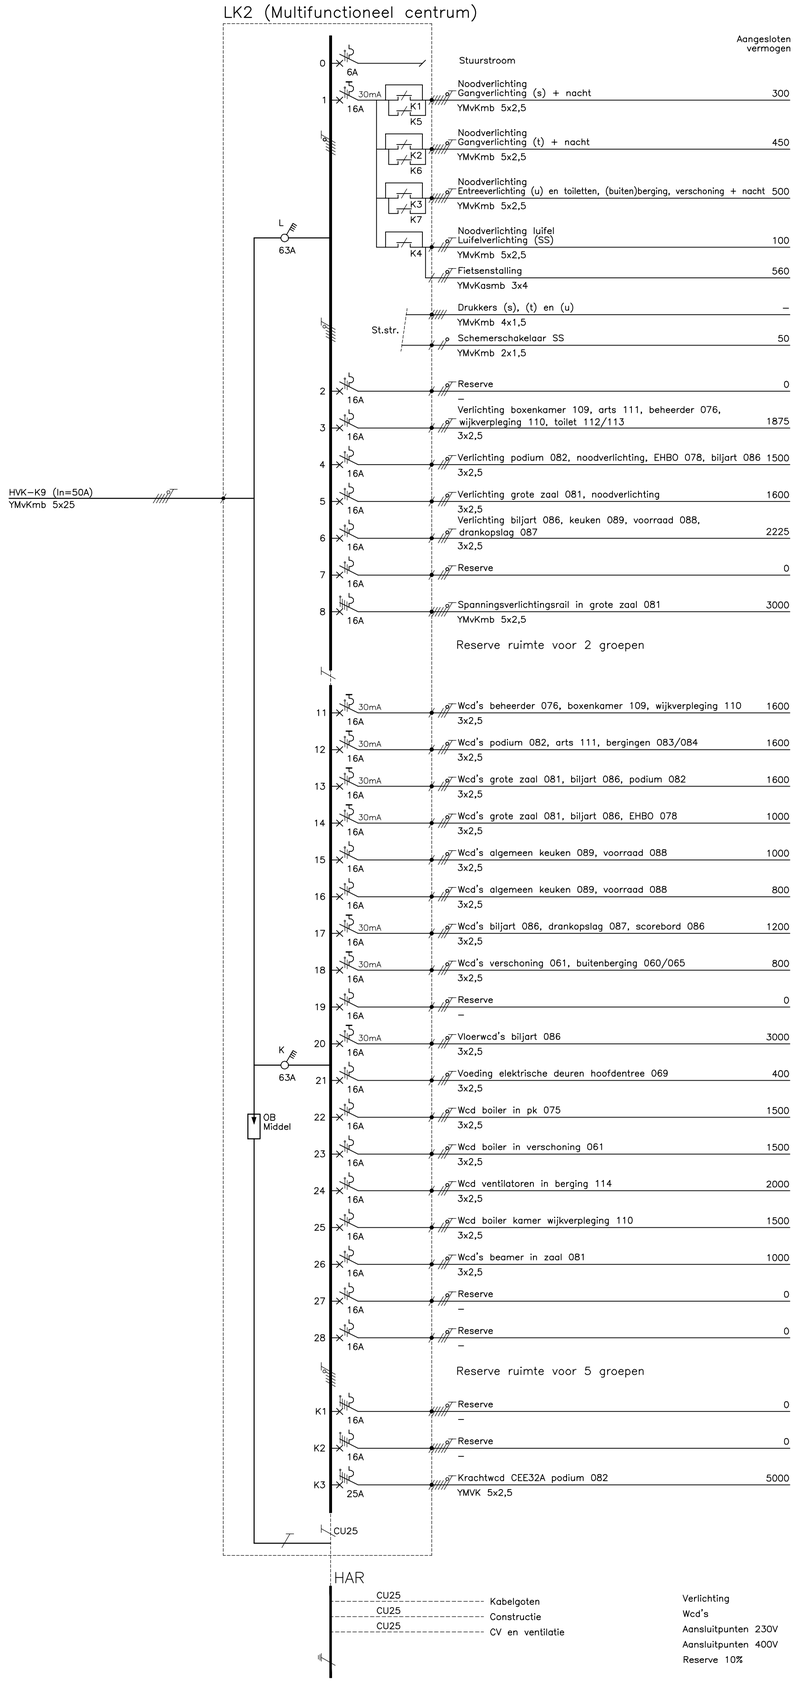

Verlichting	12.160	95%	11.552
Wcd's	9.600	35%	3.360
Aansluitpunten 230V	10.900	65%	7.085
Aansluitpunten 400V	5.000	100%	5.000
Reserve 10%	3.766	50%	1.880
Totaal aangesloten vermogen	41.426		28.877 (42A)

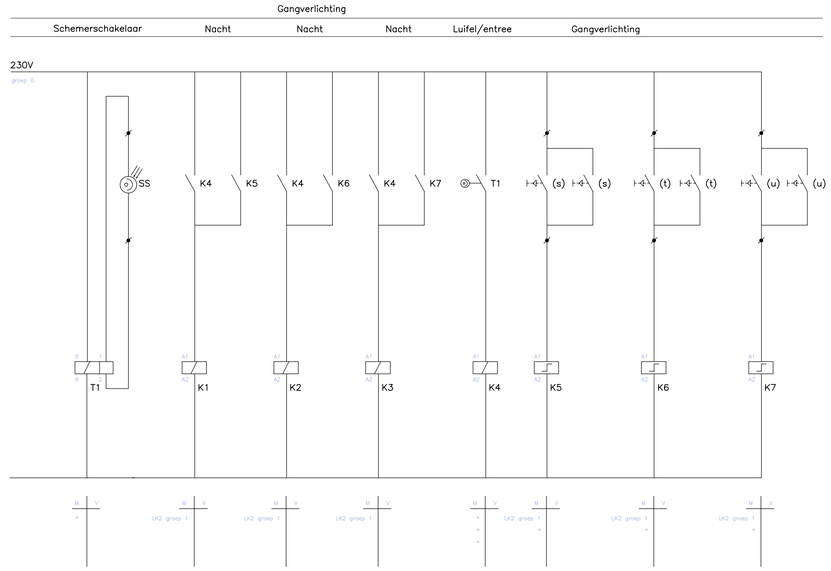

Revisie 19–07–2004

Becks installatieadvies

TER INFORMATIE
t.b.v. Definitief Ontwerp
16-06-2026 - GSt

Wijz:	Omschrijving:	Datum:	Getekend:	Gezien:

Project: Multifunctioneel Centrum te Sluis–Aardenburg

Omschrijving: Verdeelkast LK2 (multifunctioneel centrum)

Get.: LdF | Datum: 10–02–03 | Schaal: | Form.: A1 | Projectnummer: 4437

ELEKTRA 21

Tekeningnummer: 4437–E08

Blad:

Mr.F.J.Haarmanweg 38 • 4538 AS Terneuzen • T. 0115 649121 • F. 0115 649221