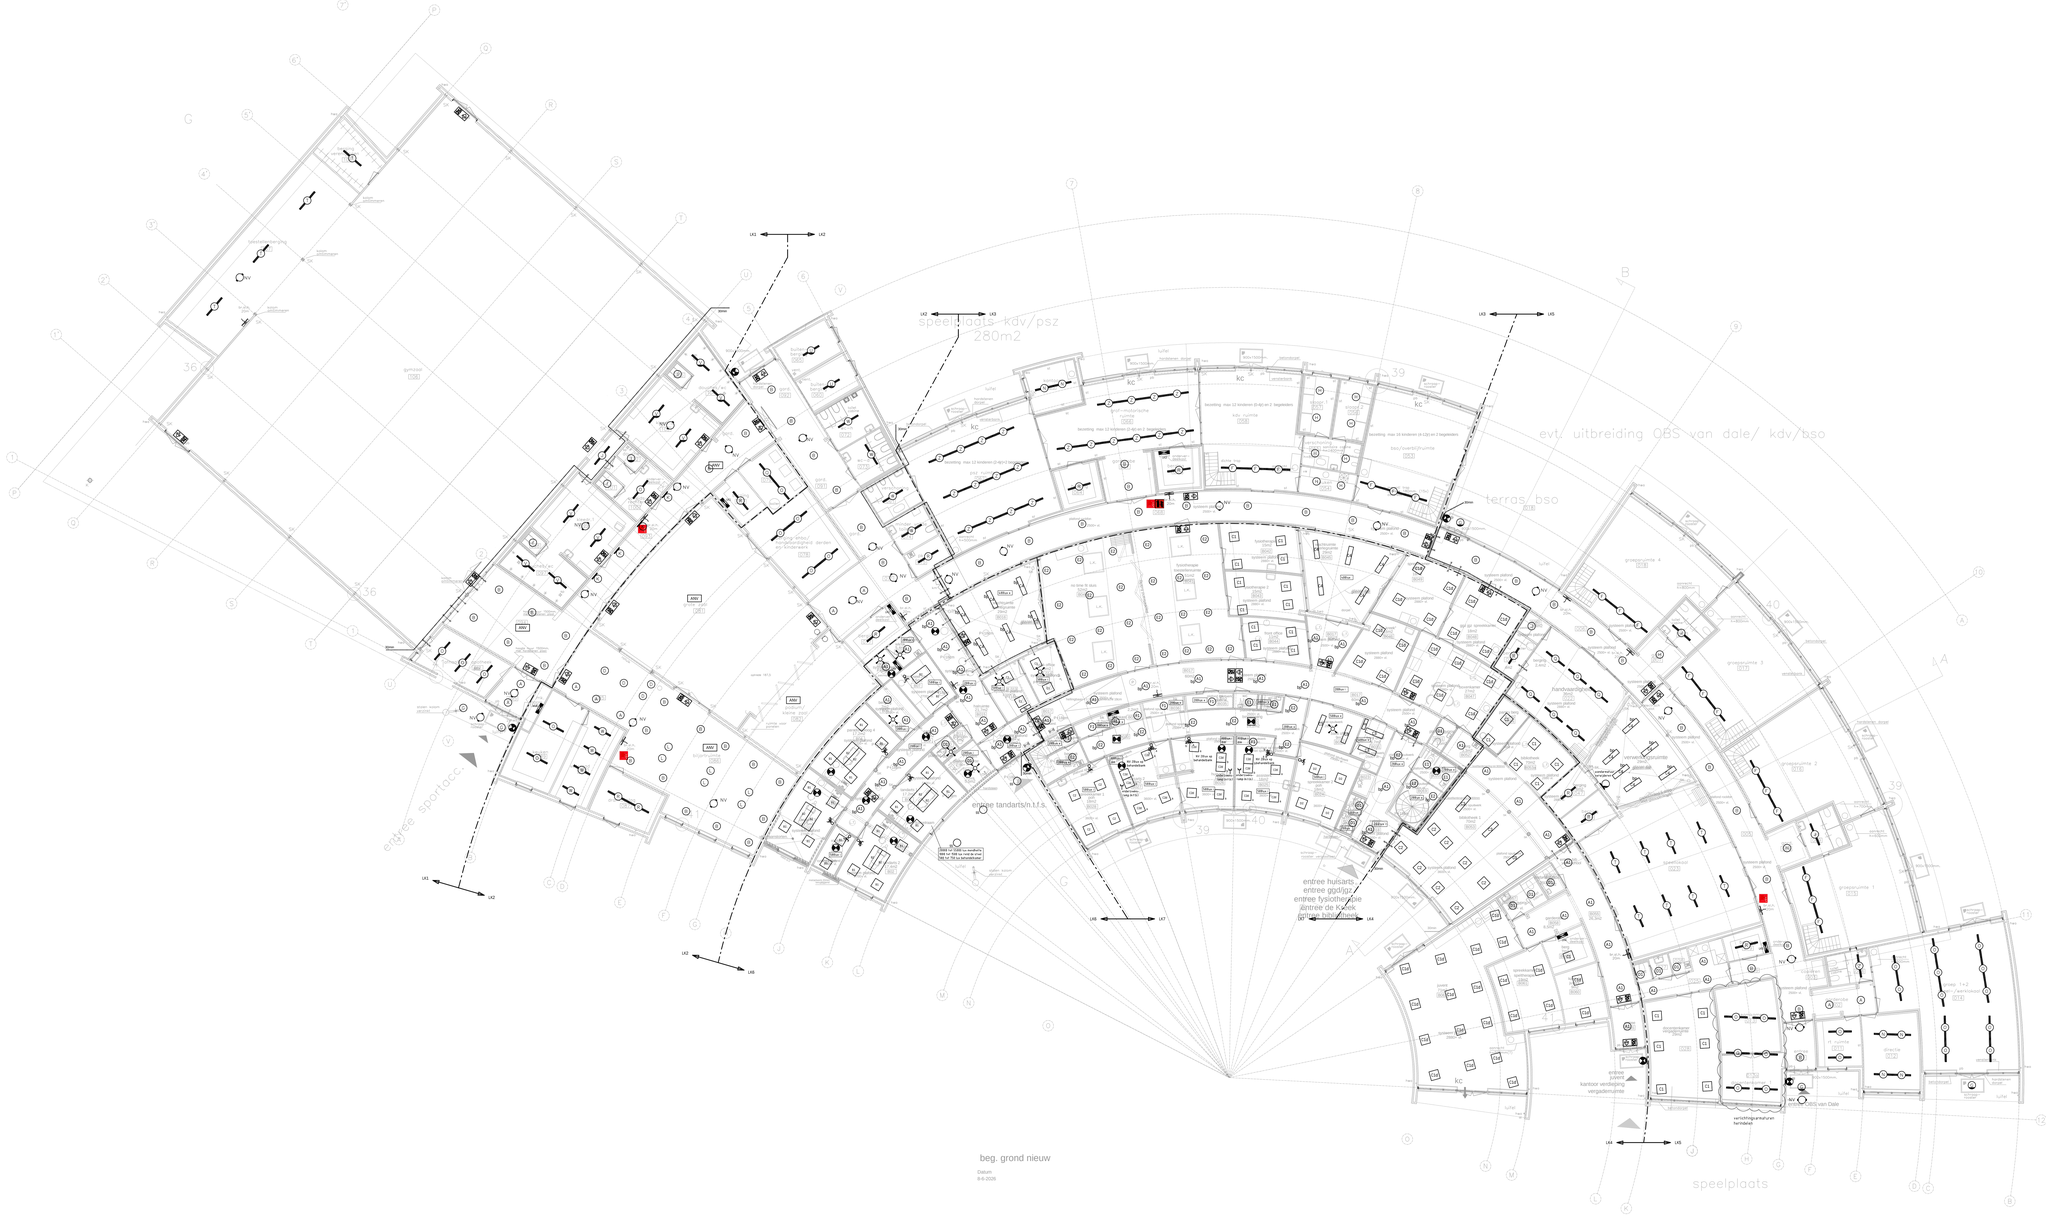


Ter Informatie

Verantwoordelijke:	Verlichtingsinstallatie
Tekeningnaam:	Begane grond
Projectnaam:	MFC de Keure te Sluis
Opdrachtgever:	Gemeente Sluis
Tekening nr.:	DATUM: 08-06-2026
TEKENING:	DO
PROJECTNUMMER:	261004
schaal:	1:100
TEKENINGNUMMER:	E.000

DRAWN BY: KCo
CHECKED BY: CDi
DATUM: 16-06-2026
REVISIONS: +42
REVISIONS: 2610040000
DATUM REVISIONS: 08-06-2026

Adviesbureau Becks B.V.
Eemsteker 129
5232 BC
's-Hertogenbosch
T: +31 (0)73 851 80 81
E: info@becks.nl
I: www.becks.nl