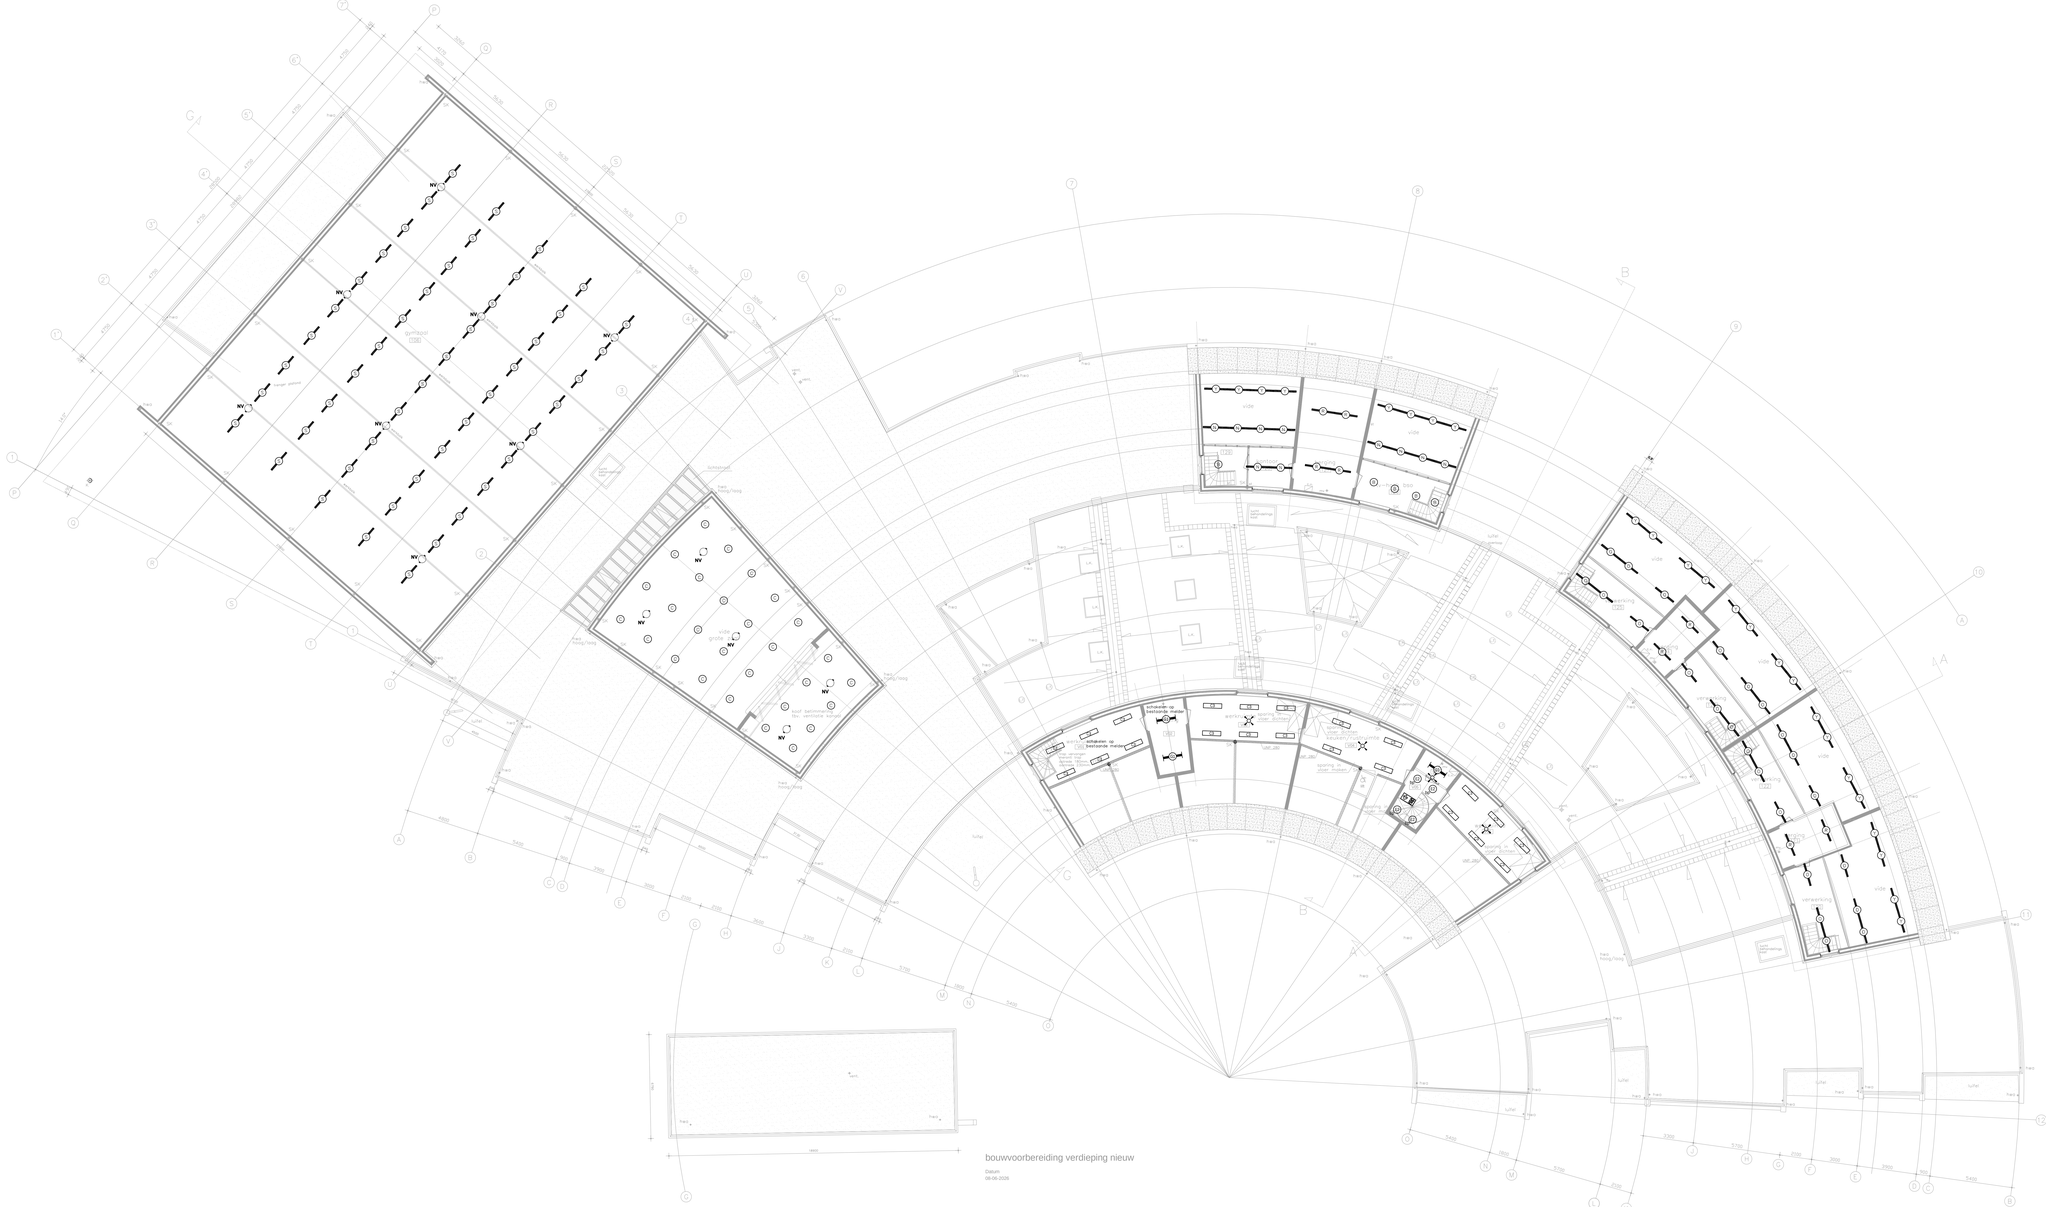


Ter Informatie

ONDERWERP: Verlichtingsinstallatie		ONTWERP:	BZa
TEKENING: 1e Verdieping		ISTEMA:	GSi
PROJECT: MFC de Keure te Sluis		DATUM:	16-06-2026
OPDRACHTGEVER: Gemeente Sluis		FORMAAT:	A0
		OVO-NO:	2610040301
	WIJZIGING	DATUM	
		WERK AFGETEKEND:	08-06-2026

Adviesbureau Becks B.V.
Eymerstraat 129
5232 BC
's-Hertogenbosch

T: +31 (0)73 612 80 81
E: info@becks.nl
I: www.becks.nl

TEKE: DO	PROJECTNUMMER: 261004
SCHAAL: 1:100	TEKENNUMMER: E.001