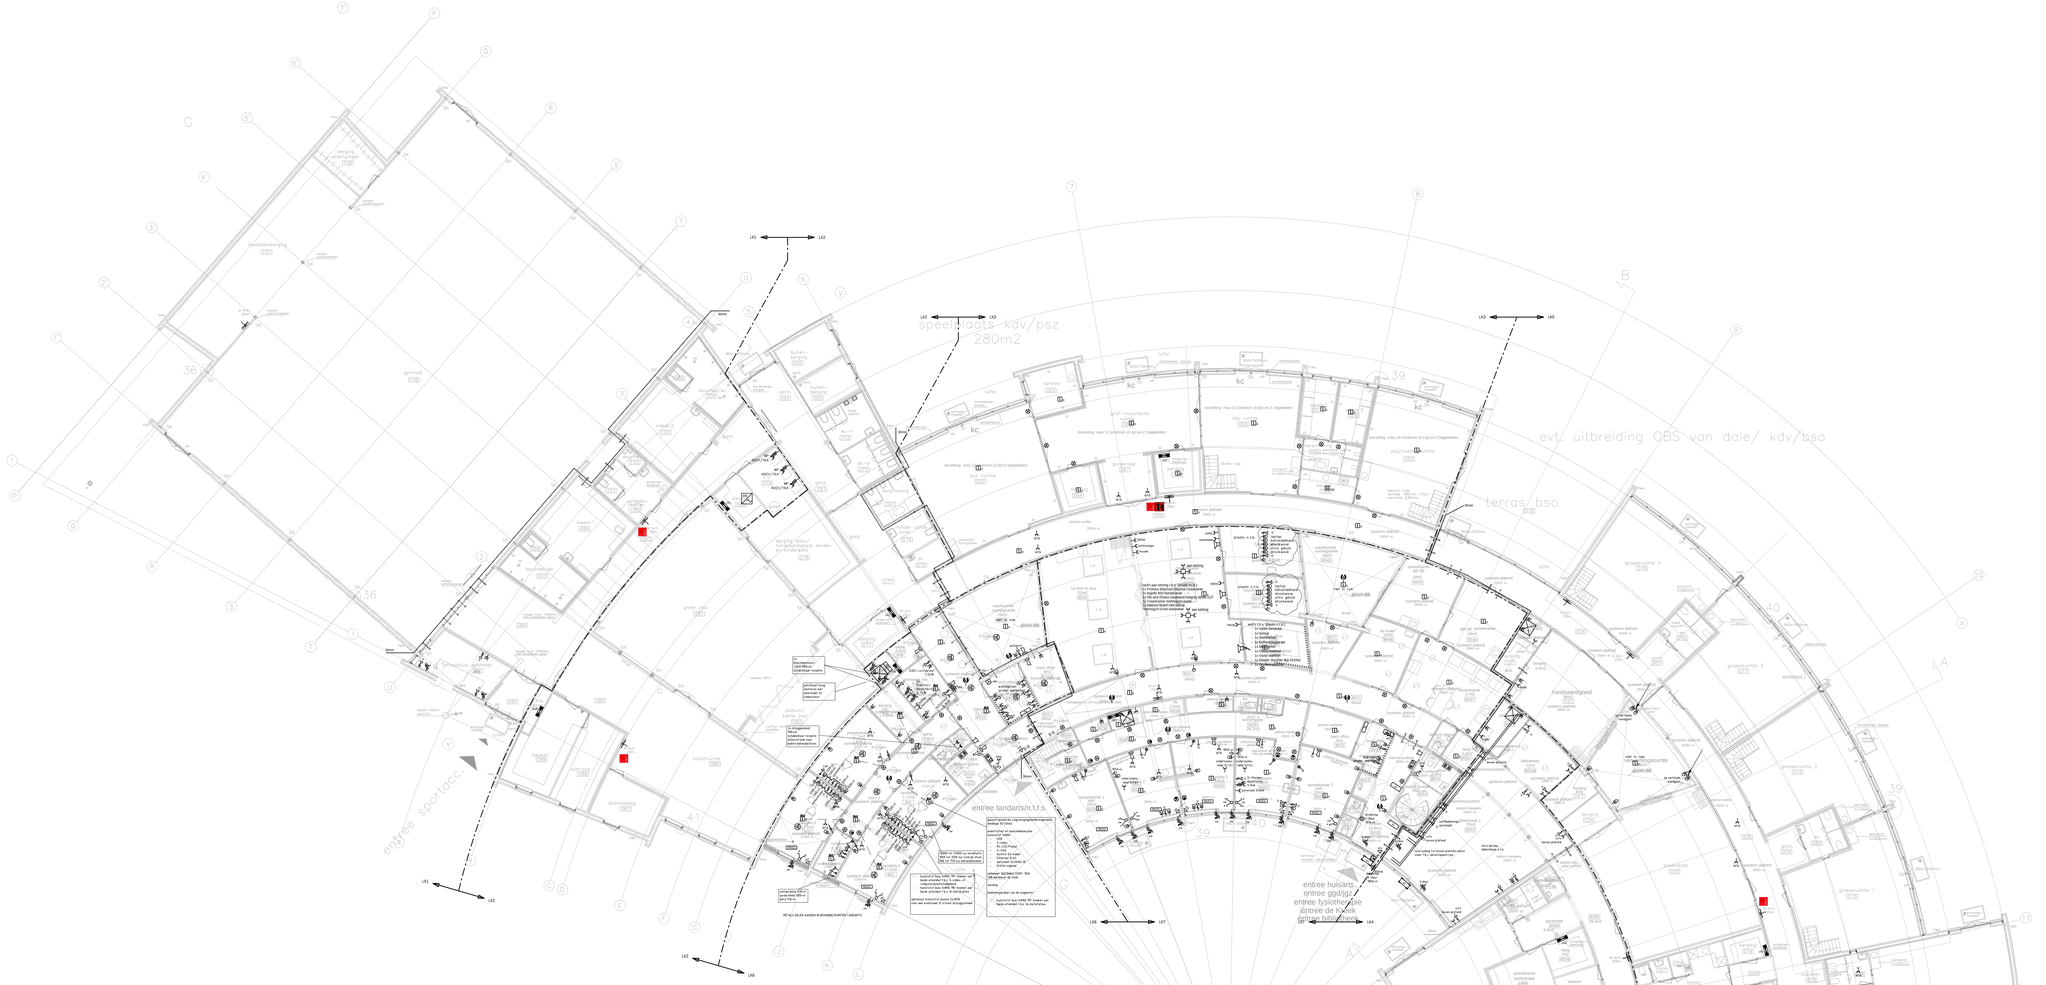


Ter Informatie

ONDERDEEL: Elektrotechnische installaties		GEMETEN:	BZa
		GECONTR:	CDi
TEKENING: Begane grond		DATUM:	16-06-2026
		GEWIJZIGD:	x-01
PROJECT/OBJECT: MFC de Keure te Sluis		GEDRUKT:	20150407213
OPDRACHTGEVER: Gemeente Sluis		DATUM GEDRUKT:	08-06-2026

Adviesbureau Becks B.V.
Eemsteker 129
5232 BC
's-Hertogenbosch

T: +31 (0)73 857 80 81
E: info@becks.nl
I: www.becks.nl

PROJECTNUMMER:	261004
SCHAAL:	1:100
TEKENINGNUMMER:	E.000