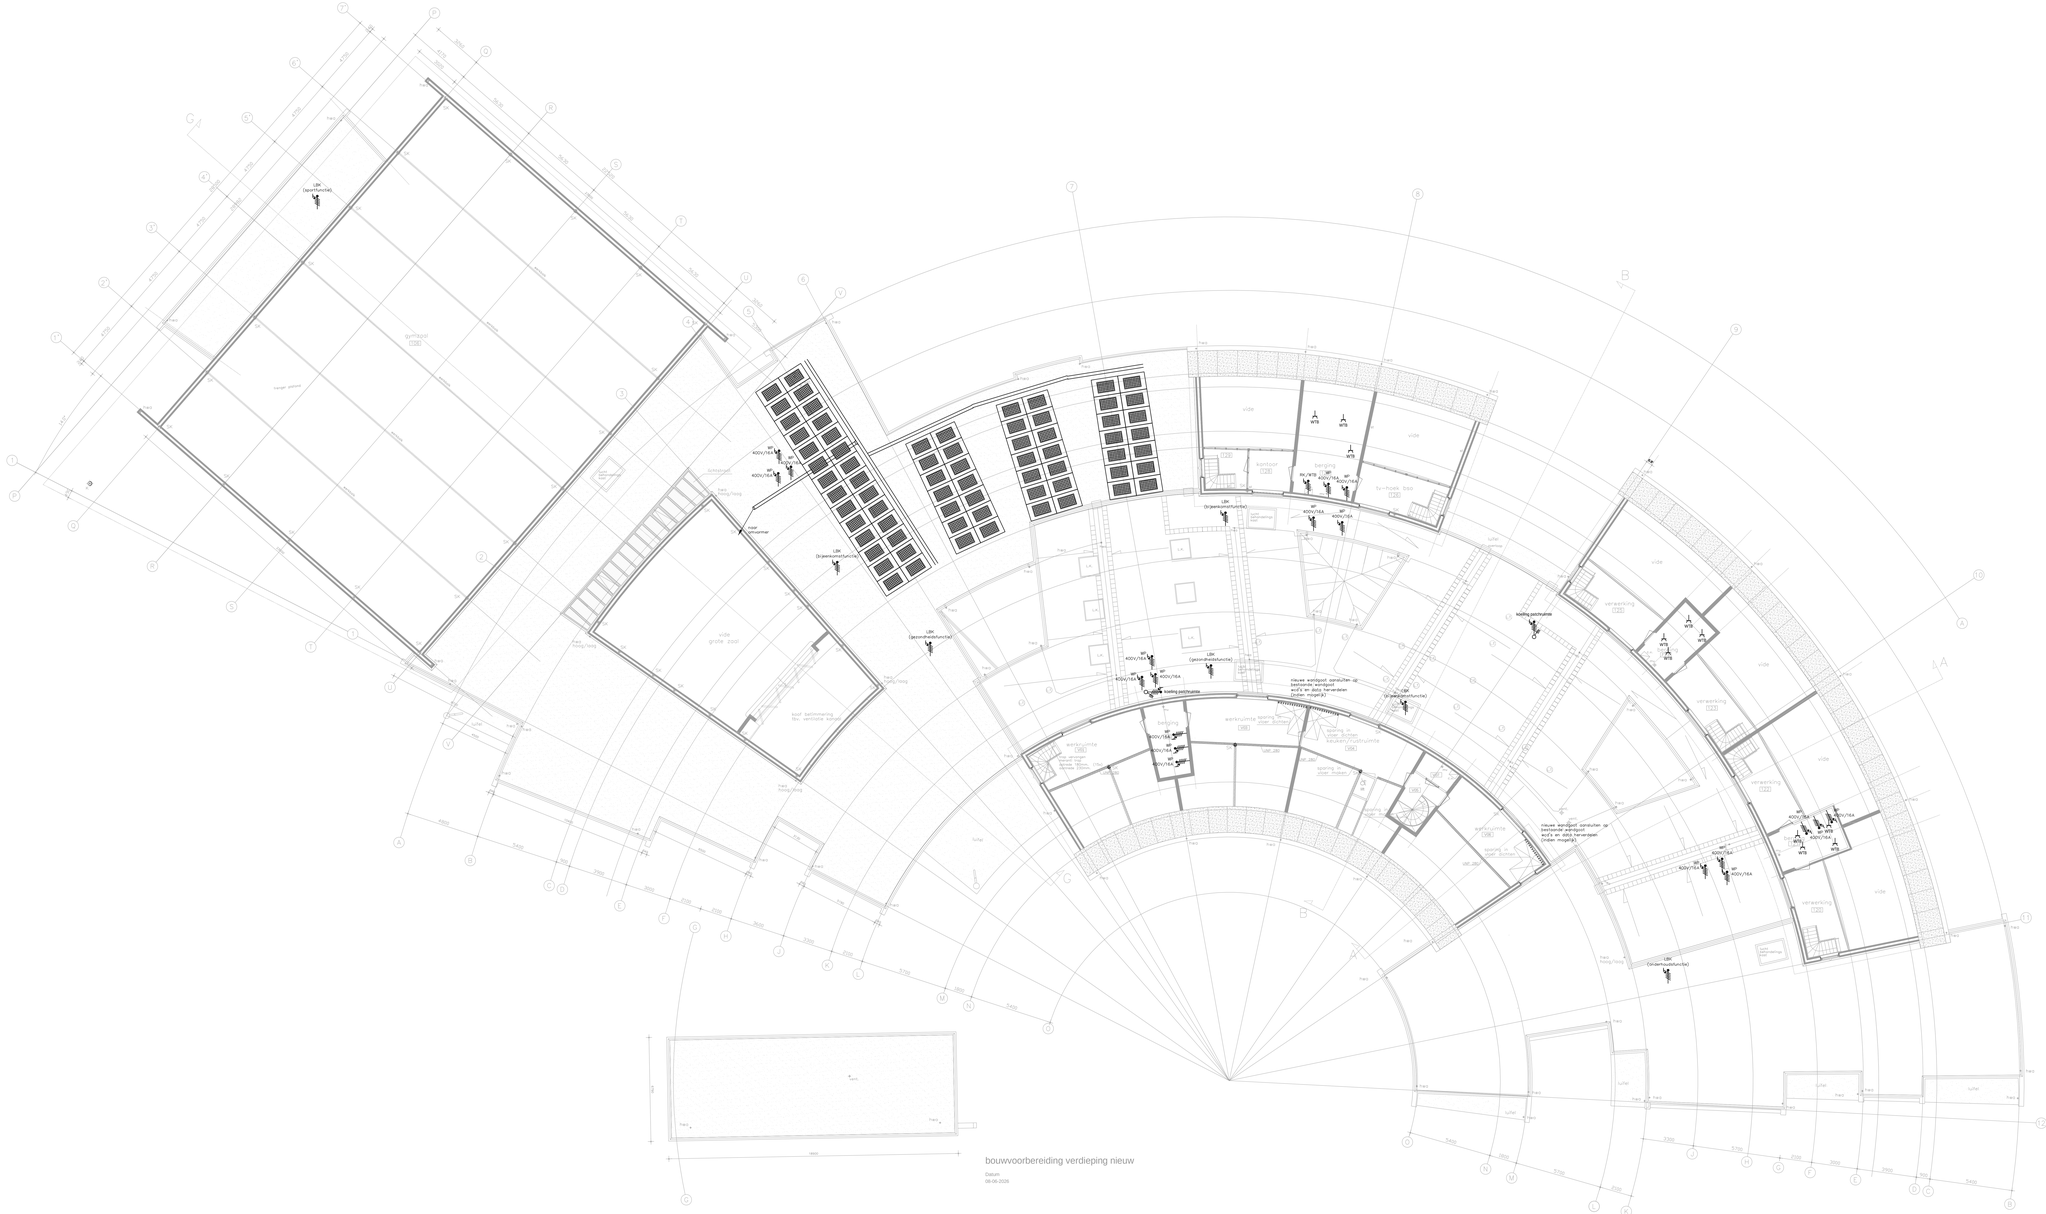


Ter Informatie

ONDERWERP: Elektrotechnische installaties		CONTROLE:	BZa
		KOTEKEN:	CZA
TEKENING: 1e Verdieping		DATUM:	16-06-2026
PROJECT: MFC de Keure te Sluis		FORMAAT:	A0
		OVO-NR:	261004E011
OPDRACHTGEVER: Gemeente Sluis	WIJZIGING:	DATUM:	DATUM PLOTTEKENING: 08-06-2026

Becks installatieadvies

Adviesbureau Becks B.V.
Eymerstraat 12h
5232 BC
's-Hertogenbosch
T: +31 (0)73 657 80 81
E: info@becks.nl
I: www.becks.nl

PROJECTNUMMER: DO	261004
SCHAAL: 1:100	TEKENINGNUMMER: E.001