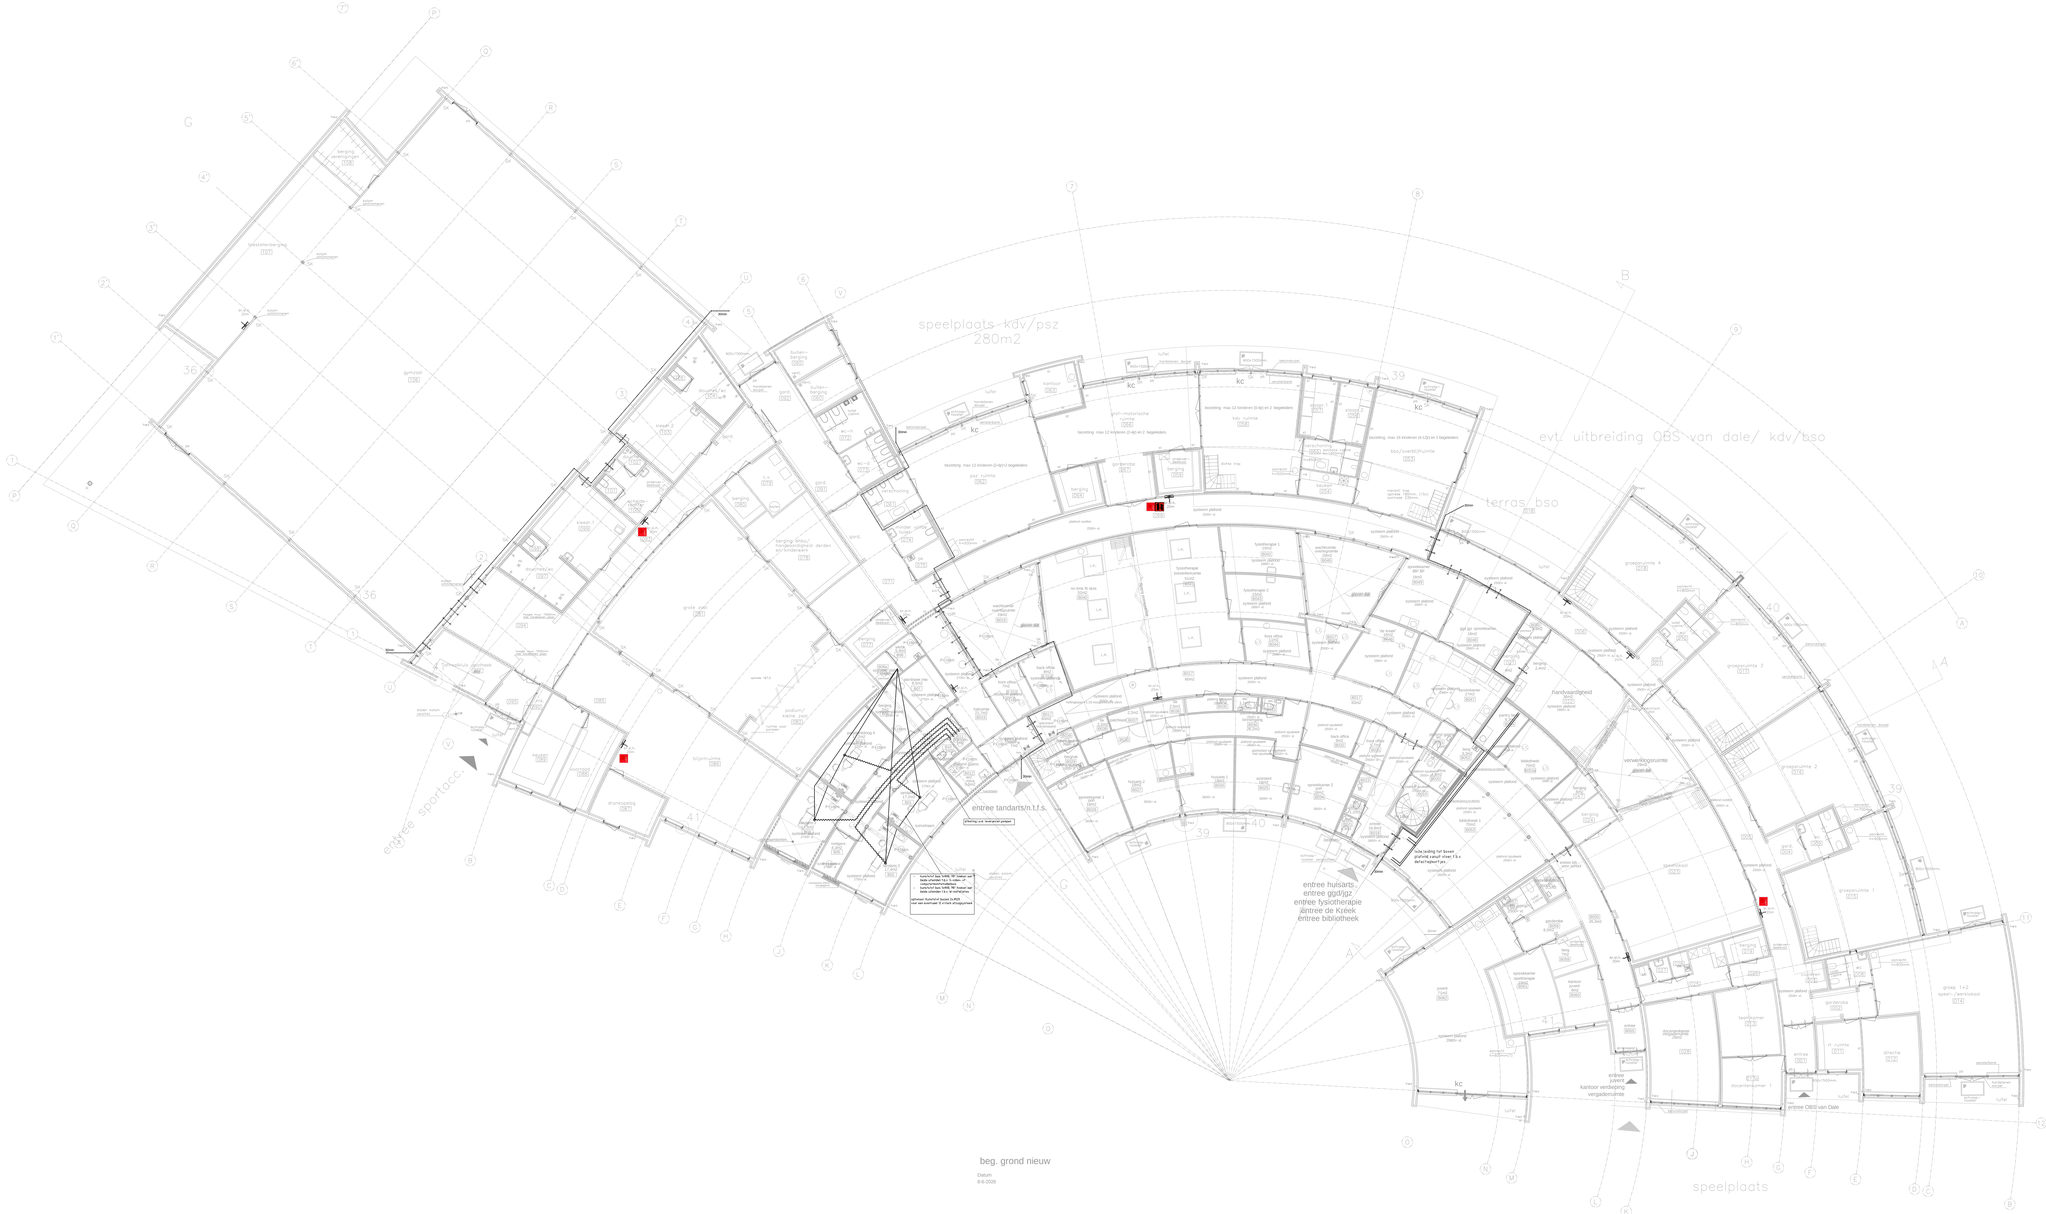



# Ter Informatie

| | | | |
|---|---|---|---|
| ONDERWERP: Mantelbuizen | | ONTWERP: | BCa |
| TEKENING: Begane grond | | GETEKEND: | CDi |
| | | DATUM: | 16-06-2026 |
| PROJECT: MFC de Keure te Sluis | | FORMAAT: | A0 |
| OPDRACHTGEVER: Gemeente Sluis | | CAD-NO: | 2610040520 |
| | WIJZIGING: | DATUM: | DATUM PLOTTENDING: 08-06-2026 |

**Becks** installatieadvies

Adviesbureau **Becks B.V.**
Eemsteker 129, 5232 BC 's-Hertogenbosch
T: +31 (0)73 857 80 81
E: info@becks.nl
I: www.becks.nl

| | |
|---|---|
| TEKO: DO | PROJECTNUMMER: 261004 |
| SCHAAL: 1:100 | TEKENNUMMER: E.000 |