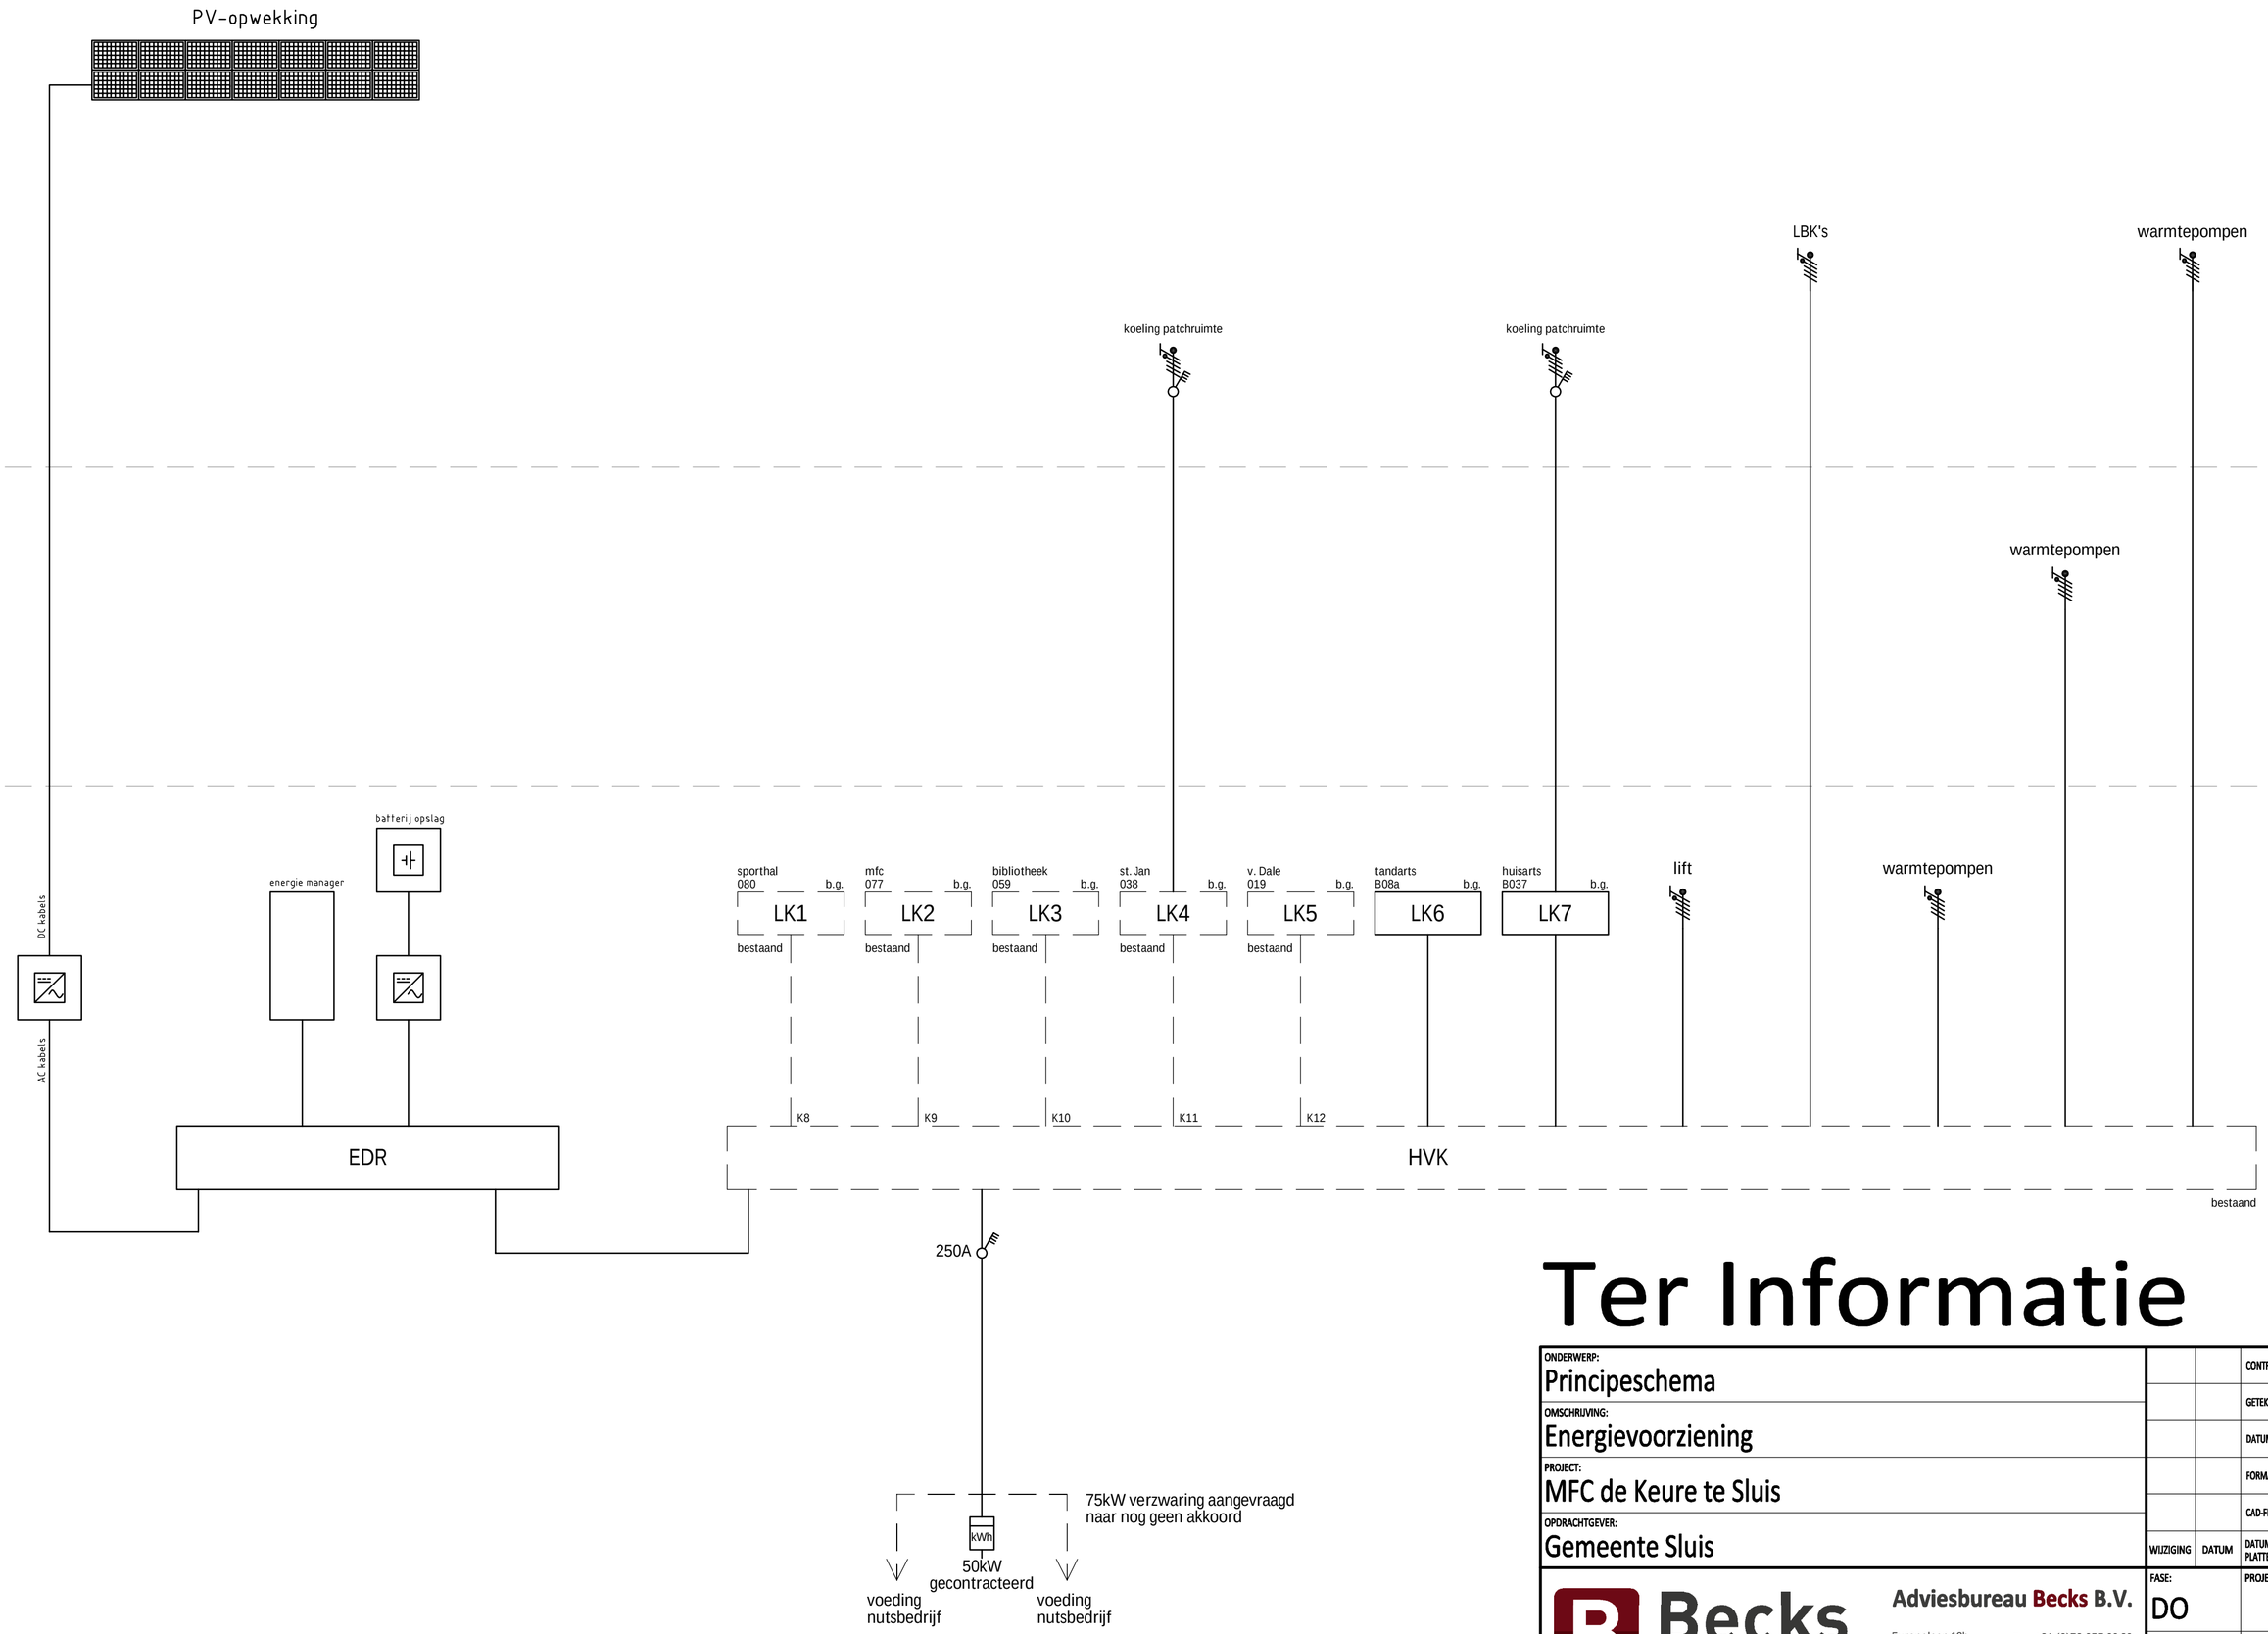


Ter Informatie

ONDERWERP: Principeschema			CONTROLE: BCo
OMSCHRIJVING: Energievoorziening			GETEKEND: GSt
			DATUM: 16-06-2026
PROJECT: MFC de Keure te Sluis			FORMAAT: A2
			CAD-FILE: 261004E101
OPDRACHTGEVER: Gemeente Sluis	WIJZIGING	DATUM	DATUM PLATTEGROND: -

Becks installatieadvies

Adviesbureau Becks B.V.

Europalaan 12h
5232 BC
's-Hertogenbosch

T: +31 (0)73 657 90 30
E: info@becks.nl
I: www.becks.nl

FASE: DO	PROJECTNUMMER: 261004
SCHAAL: -	TEKENINGNUMMER: E.101