
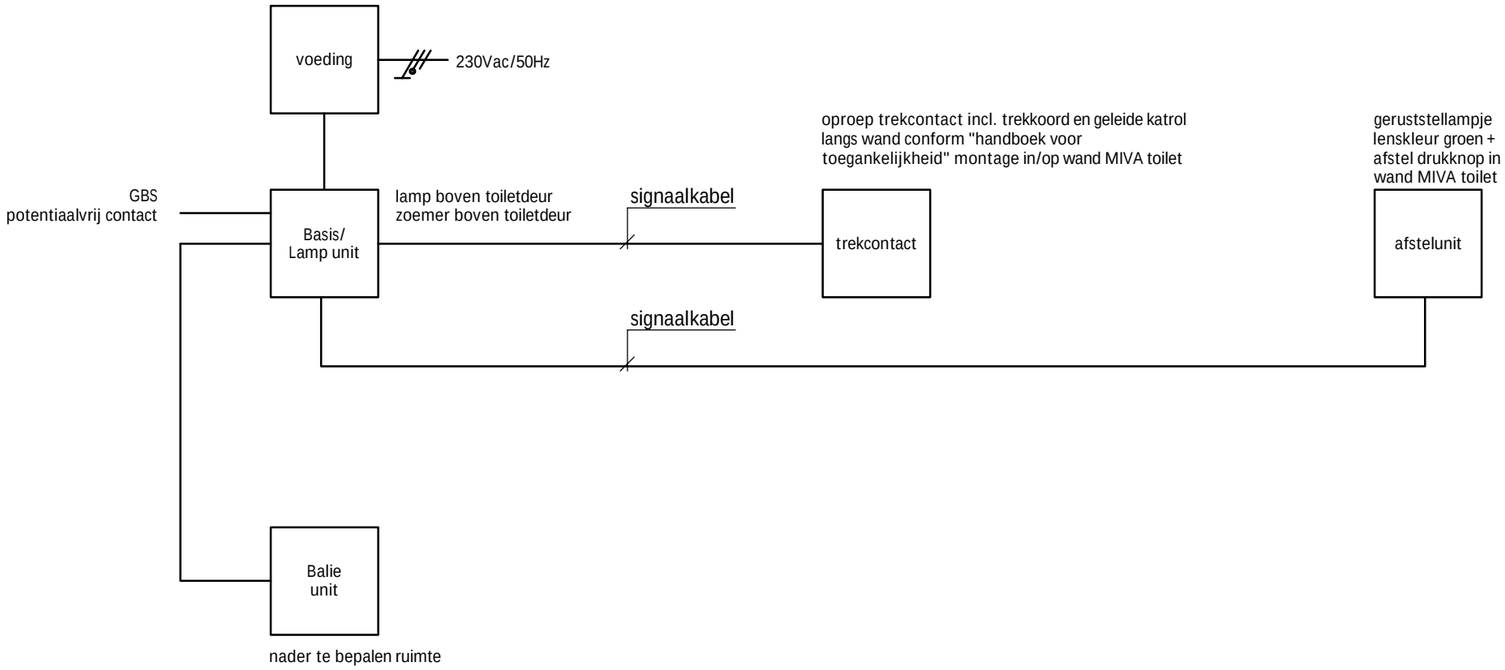


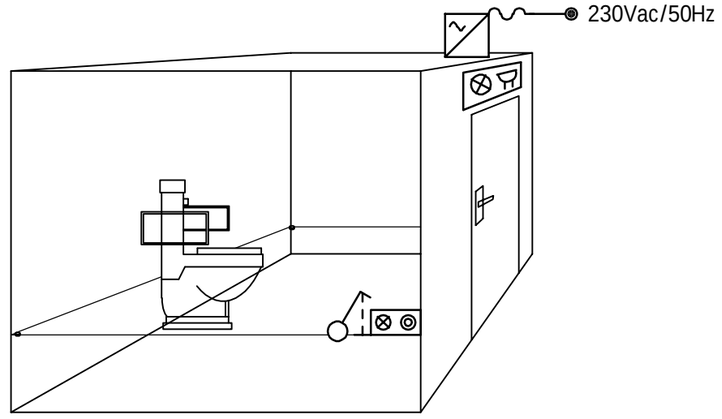

Ter Informatie

ONDERWERP: Principeschema		CONTROLE:	BCo
OMSCHRIJVING: MIVA signalering		GETEKEND:	GSt
PROJECT: MFC de Keure te Sluis		DATUM:	16-06-2026
OPDRACHTGEVER: Gemeente Sluis		FORMAAT:	A3
		CAD-FILE:	261004E102
WIJZIGING	DATUM	DATUM PLATTEGROND:	-

Becks installatieadvies

Adviesbureau Becks B.V.

Europalaan 12h
5232 BC
's-Hertogenbosch

T: +31 (0)73 657 90 30
E: info@becks.nl
I: www.becks.nl

FASE: DO	PROJECTNUMMER: 261004
SCHAAL: -	TEKENINGNUMMER: E.102