

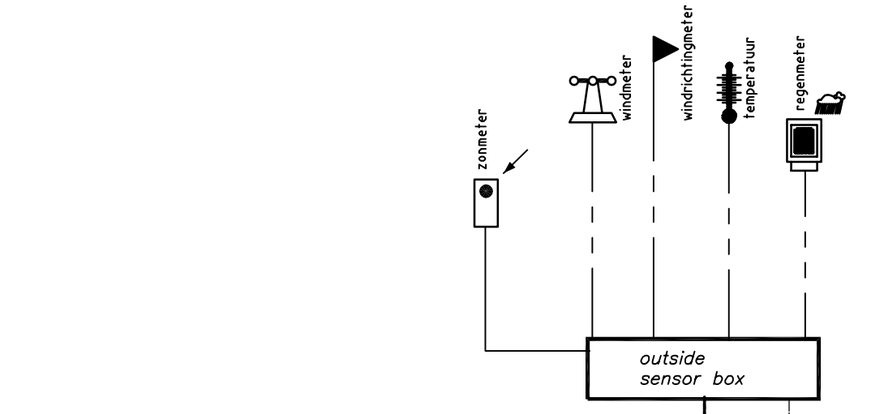


MAXIMALE BELASTING PER
SPANNINGSGROEP: 12 Ampère

EIB–buslijn – 0.8 mm
zwakstroom – 0.8 mm
230 V sturing – 2.5 mm²

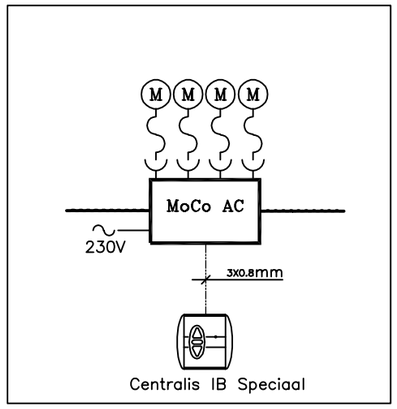

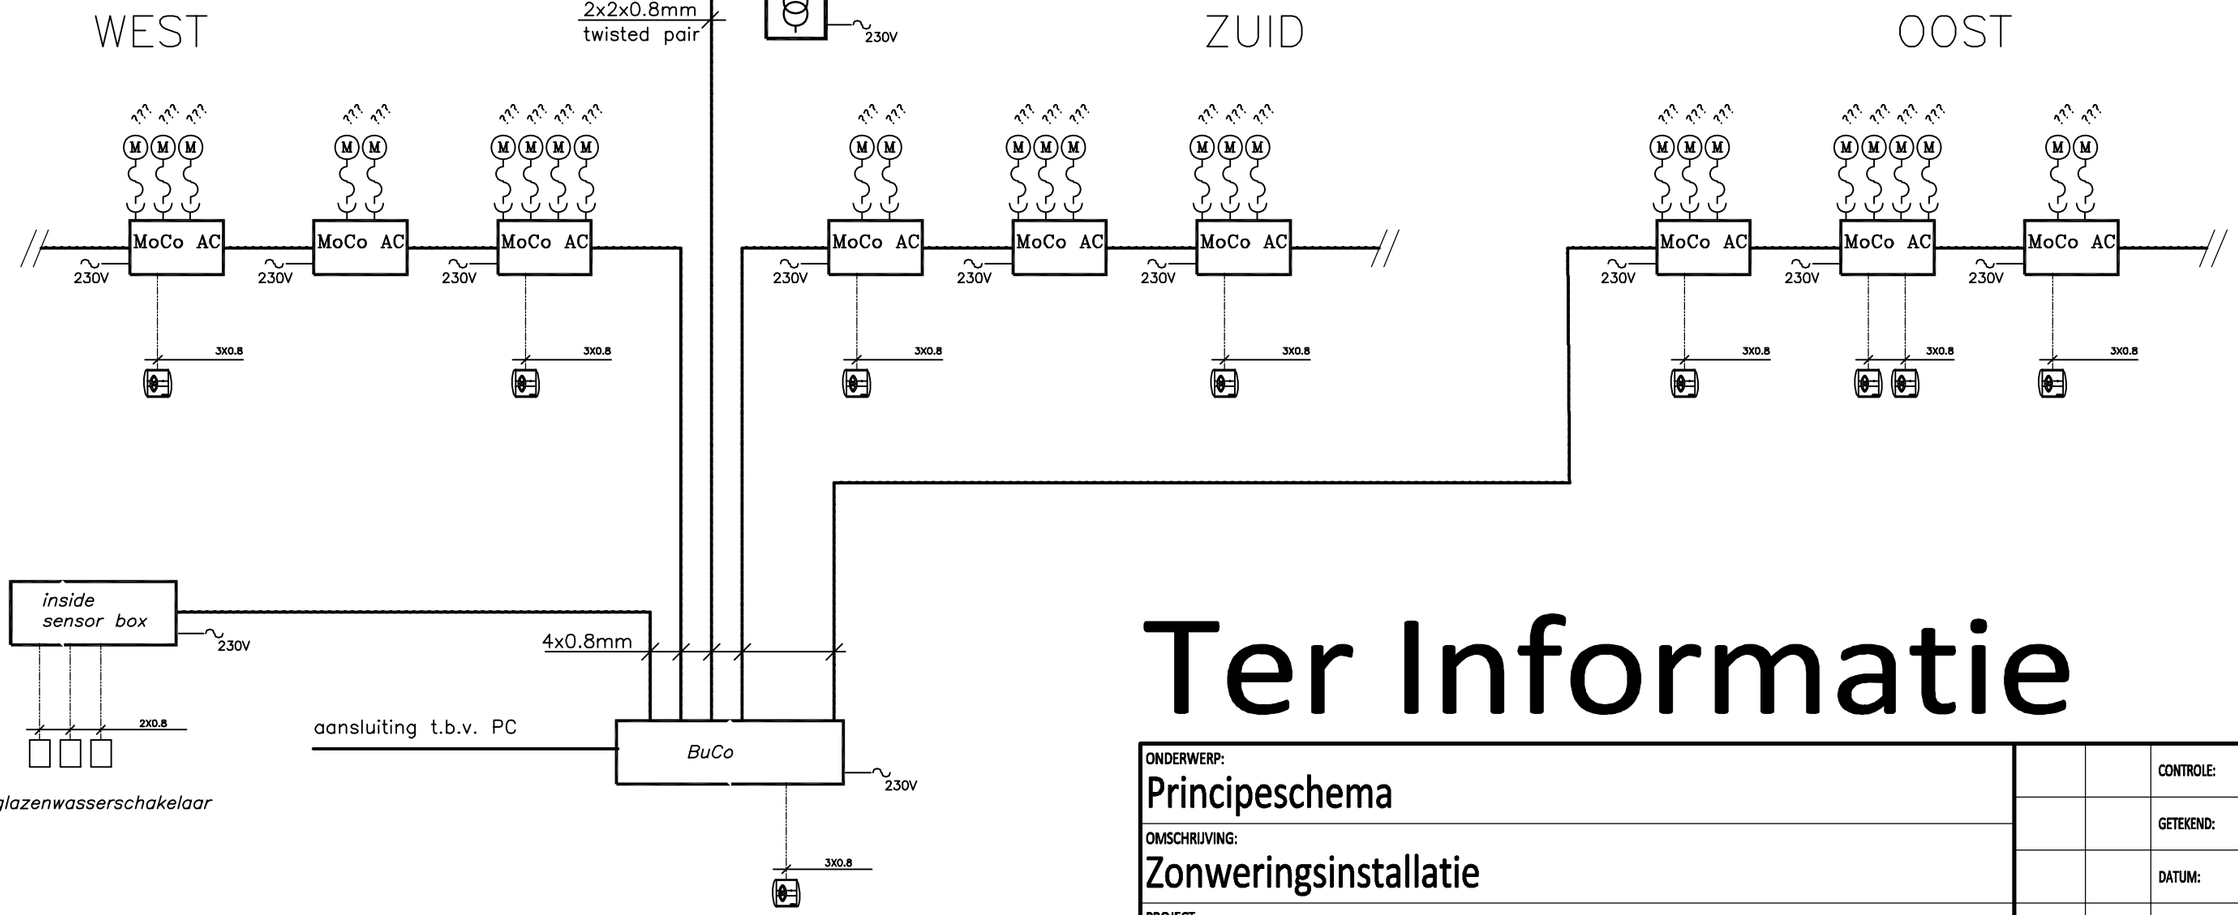

Ter Informatie

ONDERWERP:
Principeschema

OMSCHRIJVING:
Zonweringsinstallatie

PROJECT:
MFC de Keure te Sluis

OPDRACHTGEVER:
Gemeente Sluis

		CONTROLE:	BCo
		GETEKEND:	GSt
		DATUM:	16-06-2026
		FORMAAT:	A3
		CAD-FILE:	261004E103
WIJZIGING	DATUM	DATUM PLATTEGROND:	-

Becks installatieadvies

Adviesbureau Becks B.V.
Europalaan 12h
5232 BC
's-Hertogenbosch
T: +31 (0)73 657 90 30
E: info@becks.nl
I: www.becks.nl

FASE: DO	PROJECTNUMMER: 261004
SCHAAL: -	TEKENINGNUMMER: E.103