
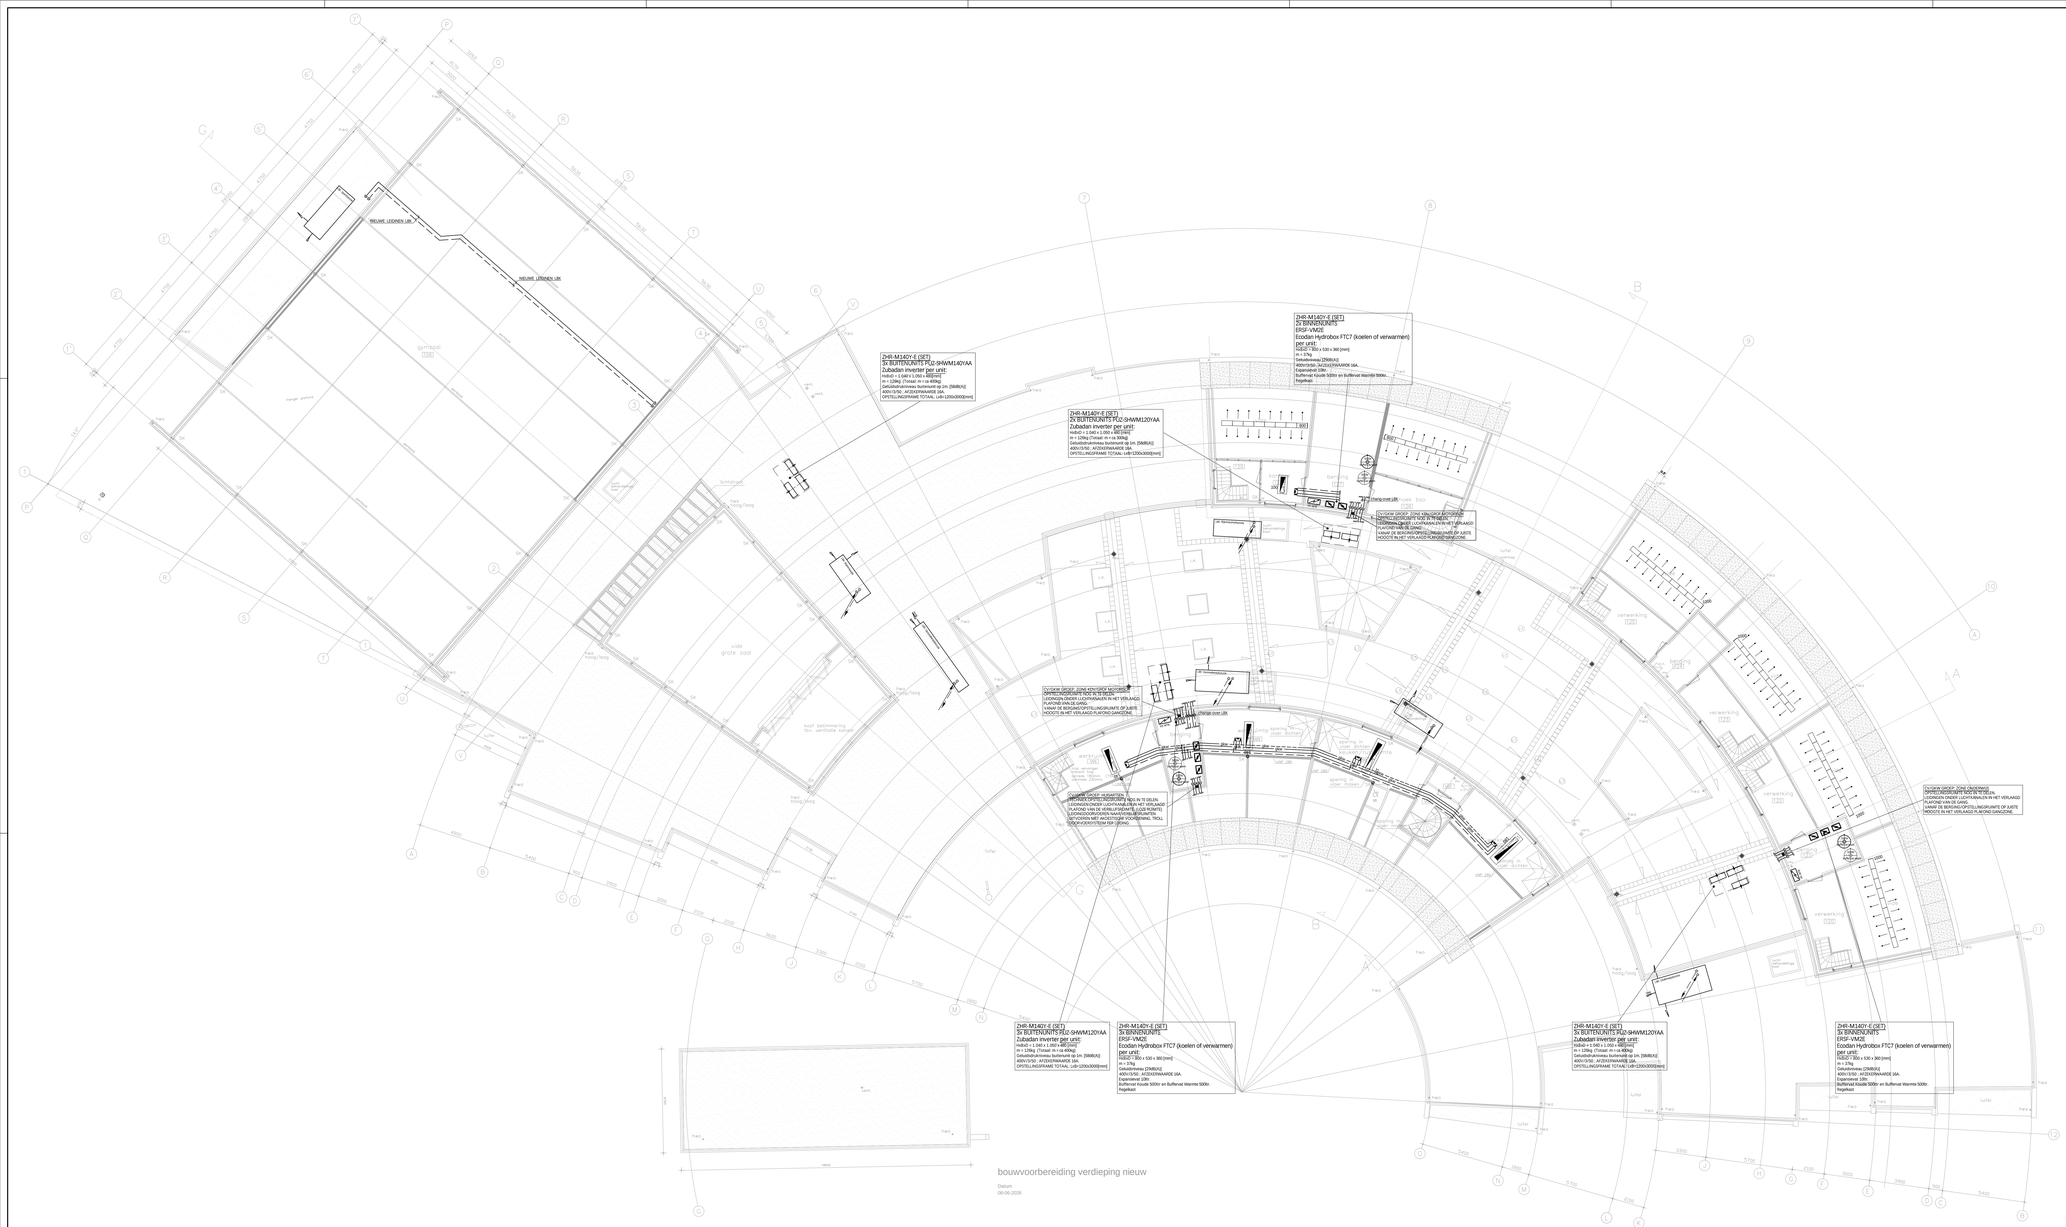


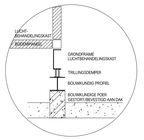

Detail opstelling dak

dakopstelling grote componenten

ALGEMEEN RENVOOI

- CV-leidingen
- Gekoeldwaterleidingen
- Koelleidingen met koudemiddel
- Paneelradiator
- Vrijstaande plintradiator
- Luchtgordijn
- Plafondinductie-unit
- Vloerverwarmingsverdeler
- referentie-/ruimtebedieneenheid
- Luchtmanverwarmer
- 6-wegklep (regeling)

- BOUWKUNDIGE VOORZIENINGEN OPNEMEN VOOR OPSTELLING WARMTEPOMPEN, WARMTEPOMPEN OPSTELLEN OP MEERPUNTS FRAME - BIG FOOT.
- CONSTRUCTIETRAME UITVOEREN CQ24-7 ONDERHOUDSMATERIALEN AAN HET PLATTE DAK MEGDELIK IS.
- BUITENUNITEN OPSTELLEN OP EEN OPSTOOTRAIL ca 50mm HOOG.
- ALLE LEIDINGEN ONDER LICHTKRANEN IN HET VERLAAGD PLAFOND. COORDINATIE MET LEVERANCIER EN BOUWKUNDIG AANNEMER. VOORKOMEN VAN LEIDINGMEREN HORIZONTAAL BOVENGAND.
- ALLE BRANDWERENDE DOORVOERINGEN INBOUWEN CONFORM DE BIJHORENDE CLASIFICATIERAPPORTEN (ATTESTEN). EXACTE POSITIES EN AANTALLEN OVERLEGGEN MET BOUWKUNDIGE EN BOUWFYSISCH ADVISEUR.
- AANSLUITLEIDINGEN BESTAANDE OPPERVLAKTEN (ZOALS BRANDWAND) DILOVEL MOGELIJK UIT HET ZICHT MONTEREN.
- ALLE LEIDINGEN DOOR BOUWKUNDIGE DOORVOERINGEN MET WBDBO EIS UITVOEREN MET BRANDWERENDE VOORZIENINGEN CONFORM WBDBO EIS.
- ALLE LEIDING DOORVOEREN ZODANIG UITVOEREN DAT GEEN GELUIDSVERSPRAK ONSTAAT. TOEPASSEN VIKN-A-TROL BUISDOORVOERINGEN.

Ter Informatie

ONDERWERP: Verwarmings- en koelinstallatie		CONTROLE:	BZa
TEKENING NAAM: 1e Verdieping		DETAILING:	Bha
		DATUM:	15-08-2025
PROJECT: MFC de Keure te Sluis		FORMAAT:	A0
OPDRACHTGEVER: Gemeente Sluis		OKO-NO:	251004W00
WIJZIGING: DATUM:		DATUM PLOTDIEPTE:	08-08-2025

Becks installatieadvies

Adviesbureau Becks B.V.
Eemsteken 125
5232 BC
's-Hertogenbosch
T: +31 (0)73 617 80 81
E: info@becks.nl
I: www.becks.nl

TIKE: DO	PROJECTNUMMER: 261004
SCHAAL: 1:100	TEKENNUMMER: W.C02