
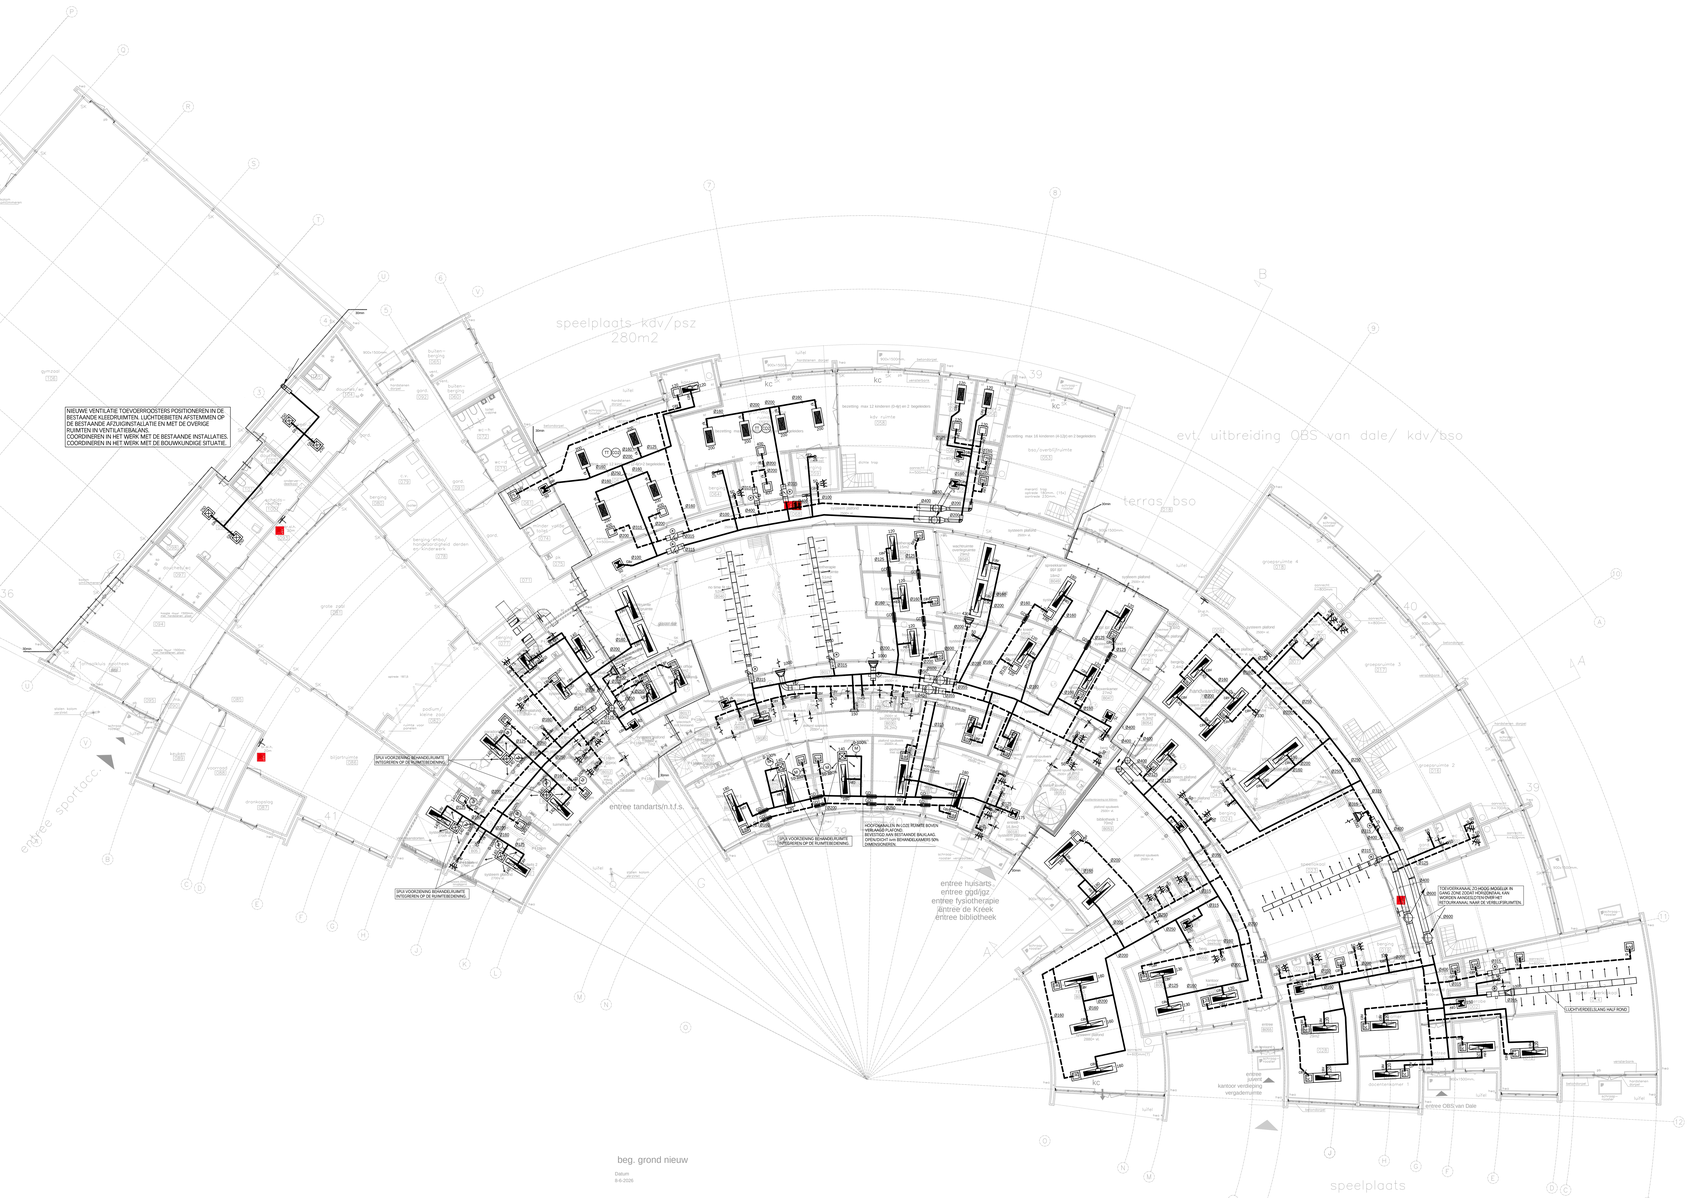


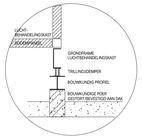

Detail opstelling dak

dakopstelling grote componenten

ALGEMEEN RENVOOI

- Luchttoevoerkanaal
- Luchtretour- / afzuigkanaal
- Luchtregelklep / klepperregister
- Gemotoriseerde luchtklep (VAV)
- Brandklep
- Geluiddemper
- Luchttoevoerrooster (flex. aangesloten)
- Luchtretourrooster (flex. aangesloten)
- Luchtretourrooster (plenum)
- Afzuigrooster (flex. aangesloten)
- Overstroomrooster / deurrooster
- Plafondinductieunit
- Naverwarmer
- Plafond-air
- Luchtverdeelslang
- Temperatuur/luchtkwaliteit in ruimte

- BOUWKUNDIGE VOORZIENINGEN OPNEMEN VOOR OPSTELLING LUCHTBEHANDELINGSKASTEN, CONSTRUCTIEFRAME UITVOEREN ZODAT ONDERHOUDSWERKZAAMHEDEN AAN HET PLATTE DAK MOGELIJK IS.
- ALLE LUCHTKANALEN DOORVOEREN DOOR BRANDWEERSTANDBIEDENDE CLASIFICATIERAPPORTEN (ATTESTEN) EXACTE POSITIES EN AANTALLEN
- HORIZONTAAL ÉN/OF VERTICAAL CONFORM DE BOUWKUNDIGE DETAILS.
- BEVESTIGING/ANKERAGE LUCHTKANALEN BOVENDAKS kein DE CONSTRUCTEUR.
- ALLE LUCHTKANALEN DOORVOEREN DOOR BRANDWEERSTANDBIEDENDE WANDEN MITT BRANDWERENDE VOORZIENINGEN CONFORM WEBBO EIS.
- ALLE LUCHTKANALEN DOORVOEREN DOMME UITVOEREN MIT EEN GELIJKEVARPRAM DIKSTAAT.
- NABIJ ALLE BRANDKLEPPEN EEN (INSPECTIE)LUIK OPNEMEN TER CONTROLE.
- ALLE LUCHTKANALEN DOORVOEREN DOOR DE BRANDWANDEN, EN UITDICHTINGEN DOOR AANNEMER VAN DIT WERK. TRACE COMPENSEREN/UITDICHTEN MET DE ELEKTRICIEN DOOR DE BRANDWAND AANWEZIG. AZDOEKLEP DOOR DIRECTIE.
- REGELCOMPONENTEN GOED BEREIKBAAR MONTEREN.
- ALLE LUCHTKANALEN VOORZIEN VAN MINIMAAL TWEEKANAAL ZOMEL TOEVOER- ALS RETOURKANAAL.
- ALLE LUCHTPOSITIEVEN AANSLUITEN MET ARCESTEVIE AANSLUITLANG EN DUGGELIN MONTEREN.
- MECHANISCHE SPUIVENTILATIE 140m³/h (EXTRA) REKENING HOUDEN MET EEN GELIJKTIJDHEID VAN 2 STURINGEN PER LUCHTBEHANDELINGSSYSTEEM. IN DE BEHANDELKAMERS VAN DE TWEEARTSEN ZONE EN IN SANITAIRE ZONE.

Ter Informatie

ONDERWERP: Ventilatie- en luchtbehandelingsinstallatie		ONTW.:	KLo
		GETEKEND:	Bha
TEKENING: Begane grond		DATUM:	15-08-2026
		KONTROLE:	HAE
PROJECT: MFC de Keure te Sluis		OKO-NO.:	261004N00
OPDRACHTGEVER: Gemeente Sluis		WIJZIGING:	DATUM:
		SPUIVENTILATIEBOX:	08-08-2026

Adviesbureau Becks B.V.
Eemsteken 125
5232 BC
's-Hertogenbosch
T: +31 (0)73 857 80 00
E: info@becks.nl
I: www.becks.nl

TWEE:	PROJECTNUMMER:
DO	261004
SCHAAL:	TEKENNUMMER:
1:100	W.LO1