
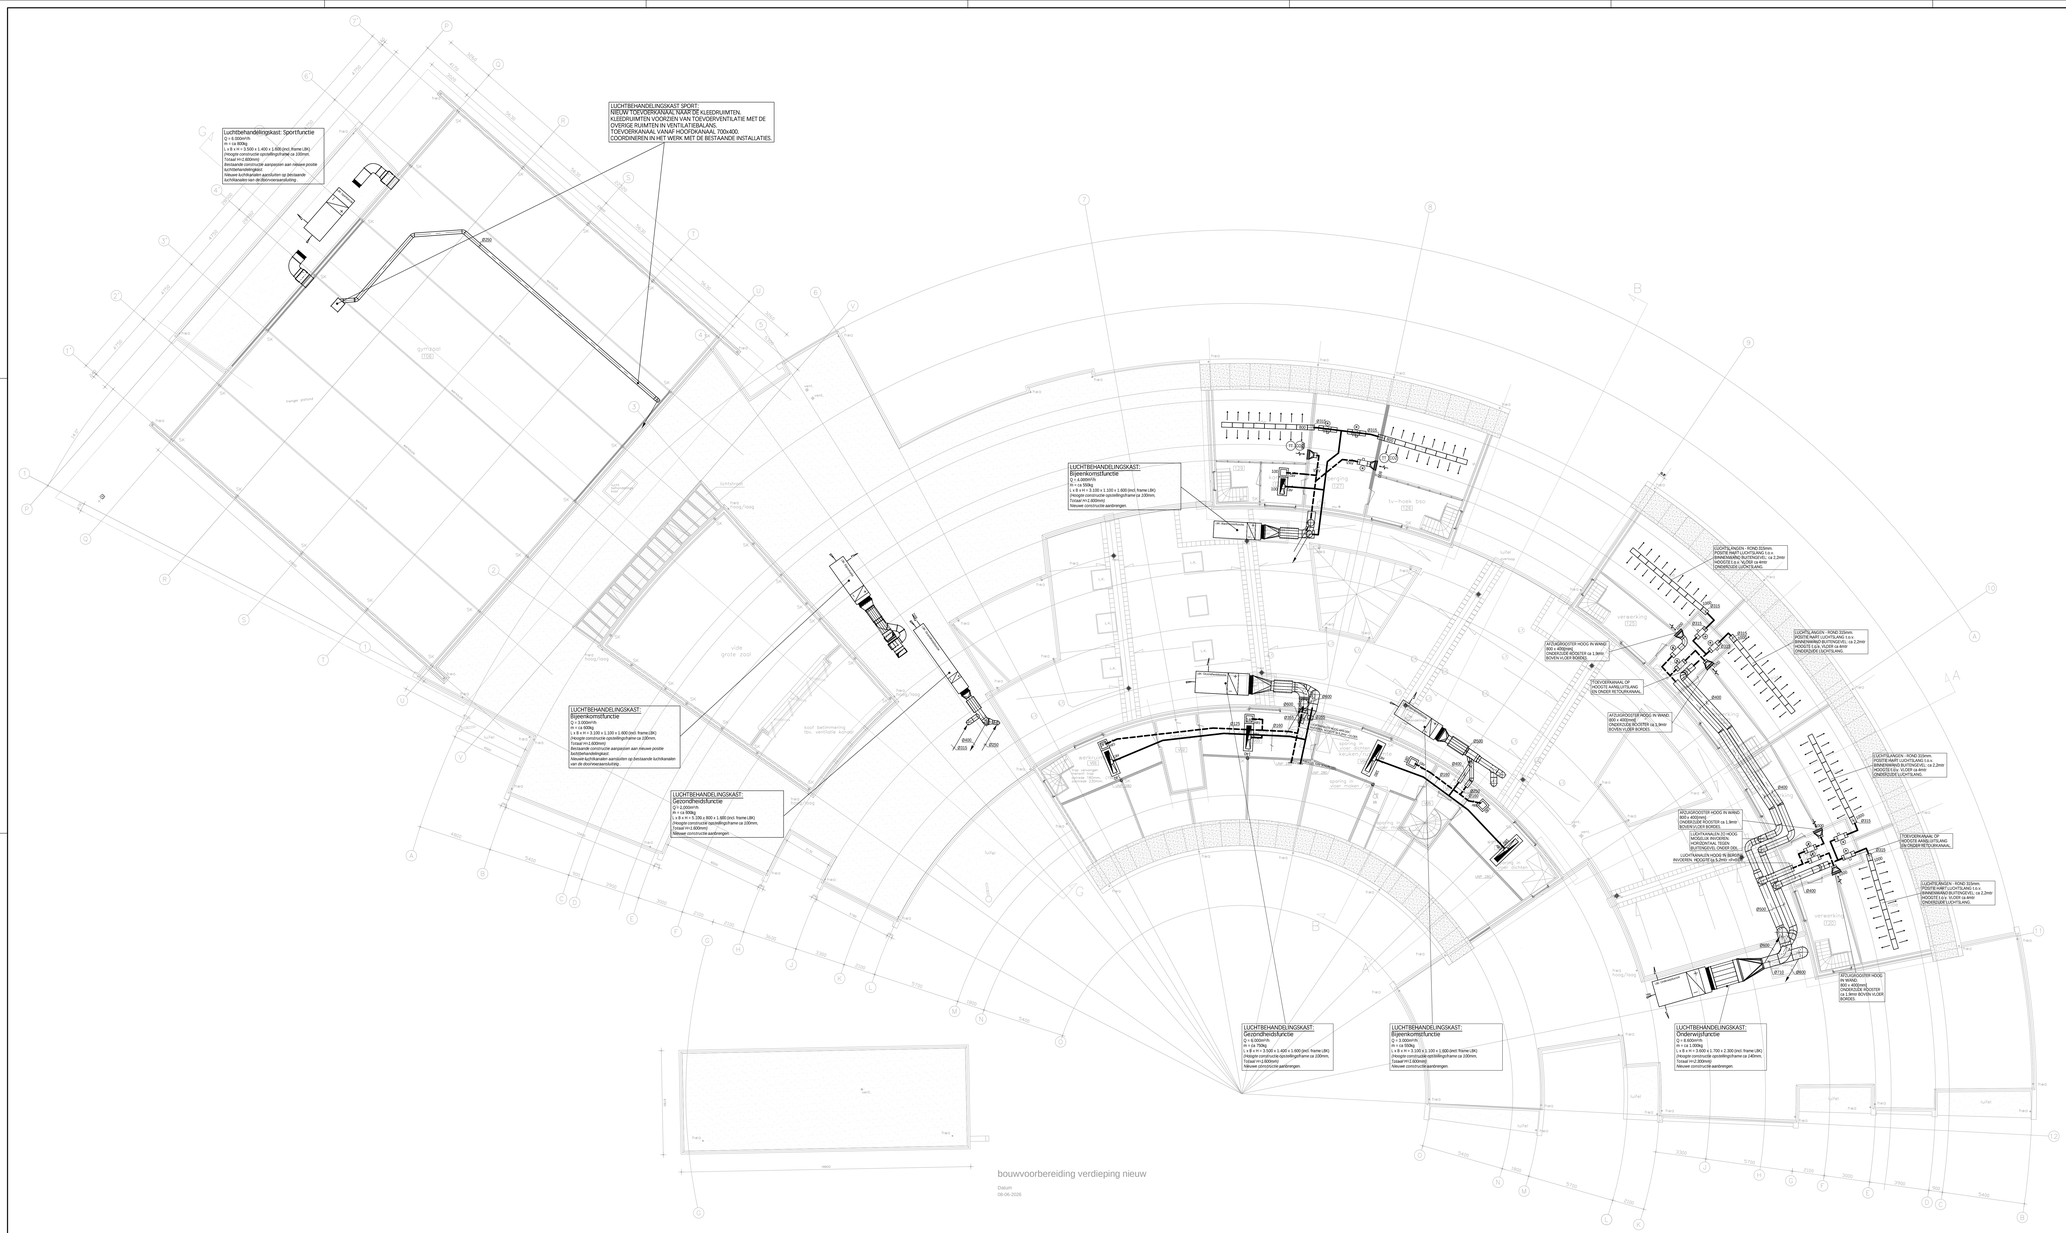


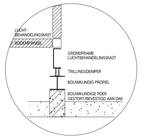

Detail opstelling dak

dakopstelling grote componenten

ALGEMEEN RENVOOI

- Luchttoevoerkanaal
- Luchtretour- / afzuigkanaal
- Luchtregelklep / kleppenregister
- Gemotoriseerde luchtklep (VAV)
- Brandklep
- Geluiddemper
- Luchttoevoerrooster (flex. aangesloten)
- Luchtretourrooster (flex. aangesloten)
- Luchtretourrooster (plenum)
- Afzuigrozet (flex. aangesloten)
- Overstroomrooster / deurrooster
- Plafondinductieunit
- Naverwarmer
- Plafond-air
- Luchtverdeelslang
- Temperatuur/luchtkwaliteit in ruimte

- BOUWKUNDIGE VOORZIENINGEN OPNEMEN VOOR OPSTELLING LUCHTBEHANDELINGSKASTEN, CONSTRUCTIEFRAME UITVOEREN ZODAT ONDERHOUDSWERKZAAMHEDEN AAN HET PLATTE DAK MOGELIJK IS.
- ALLE LUCHTAANSLUITINGEN UITVOEREN MET FLEXIBELE ISOLERENDE CLASSICATEXPROPERTEN (ATTESTEN) EXACTE POSITIES EN AANTALLEN HORIZONTAAL ÉN/OF VERTICAAL CONFORM DE BOUWKUNDIGE SET-NO.'S
- BEVESTIGING/MONTAGE LUCHTKANALEN BOVENDIENS ten DE CONSTRUCTEUR
- ALLE LUCHTKANALEN EN ISOLATIE VOLDOEN AAN DE EISEN VOLGENS MET BRANDWERENDE VOORZIENINGEN CONFORM WEBBO EIS.
- ALLE LUCHTAANLEN DOORHEEN ZOANG UITVOEREN MET EEN GELIJDENDERAM (ASTRAM)
- NABIJ ALLE BRANDKLEPPEN EEN (INSPECTIE)LUIK OPNEMEN TER CONTROLE.
- ALLE LUCHTKANALEN EN ISOLATIE VOLDOEN AAN DE EISEN VAN DE BRANDWEER, EN UITDRUKTRACE (LCD) LEIDINGEN) DOOR AANNEMER VAN DIT WERK. TRACE COMPENSEREN OP LOCATIEWERK MET DE ELEKTRICIEN EN DE BRANDWEER DOOR AANNEMER. AZDOENUIT DOOR DIRECTIE.
- REGELCOMPONENTEN GOED BEREIKBAAR MONTEREN.
- ALLE LUCHTKANALEN EN ISOLATIE VOLDOEN AAN DE TEKKANAAL ZOMEL TOEVOER- ALS RETOURKANAAL.
- ALLE LUCHTROOSTERS AANSLUITEN MET ANTISTATISCHE AANSLUITSLANG EN GELIJDELIJK MONTEREN.
- MECHANISCHE SPUIVENTILATIE 140m³/h (EXTRA) REKENING HOUDEN MET EEN GELIJKTIJDHEID VAN 2 STURINGEN PER LUCHTBEHANDLINGSSYSTEEM. IN DE BEHANDELKAMERS VAN DE TWEEHETS ZONE EN IN DAATTEN ZONE.

Ter Informatie

ONDERWERP: Ventilatie- en luchtbehandelingsinstallatie		GETEKEND:	RDa
TEKENFASE: 1e Verdieping		DATUM:	15-08-2025
PROJECT: MFC de Keure te Sluis		KENMERK:	v42
OPDRACHTGEVER: Gemeente Sluis		OVO-NO:	2510004W00
	WIJZIGING:	DATUM:	DATUM AUTOMATISCH: 08-08-2026

Adviesbureau Becks B.V.
Eemsteken 125
5232 BC
's-Hertogenbosch
T: +31 (0)73 857 80 81
E: info@becks.nl
I: www.becks.nl

TEKE: DO	PROJECTNUMMER: 261004
SCHAAL: 1:100	TEKENNUMMER: W.LO2