
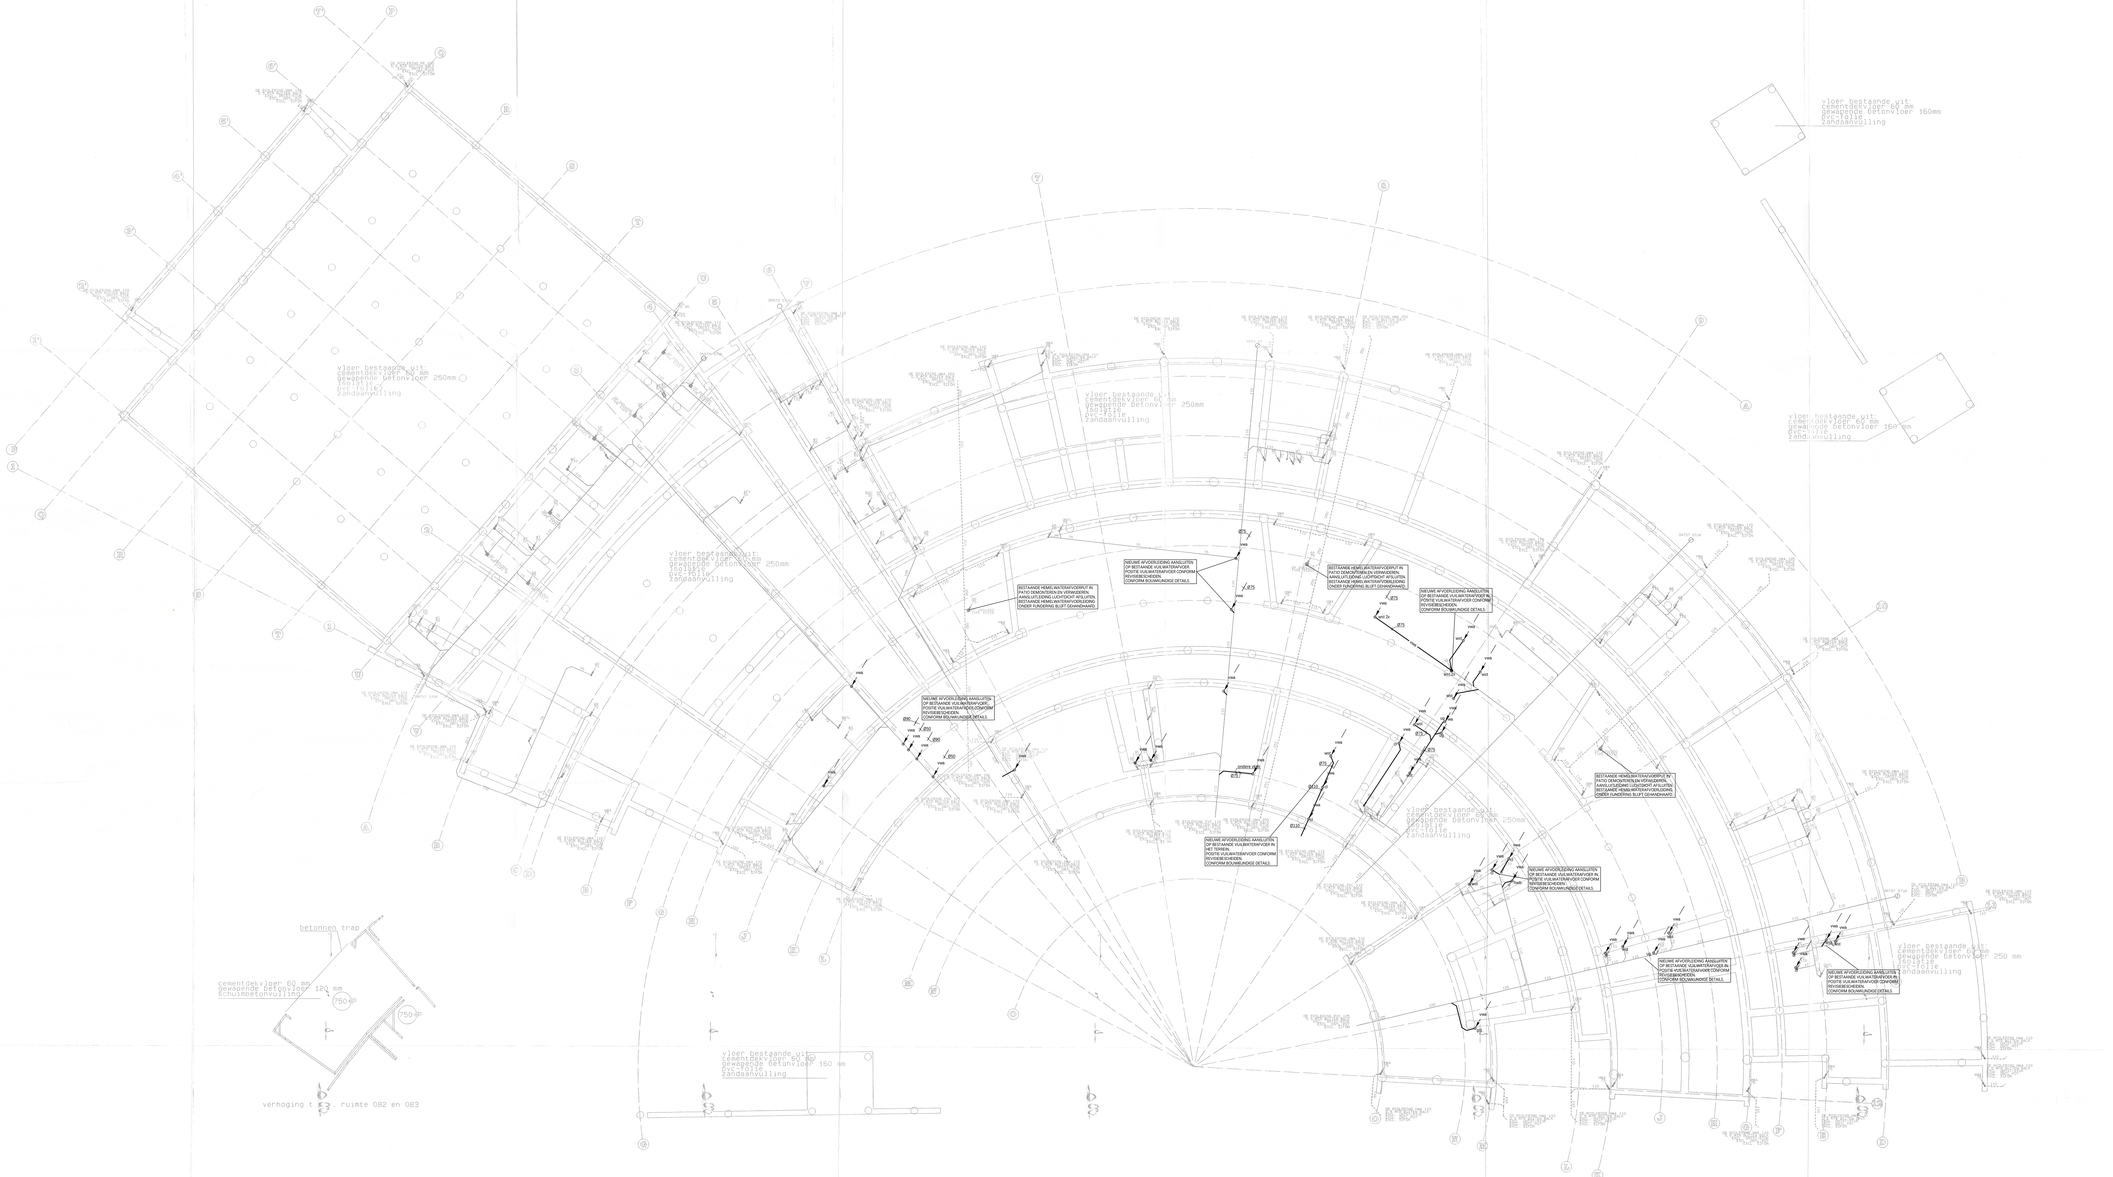


ALGEMEEN RENVOOI

- Riolering aan het plafond
- Riolering boven de vloer
- Ont-/ beluchtingsleiding riolering
- Hemelwaterafvoer
- Noodhemelwaterafvoer
- Riolering naar beneden gaand
- Riolering naar boven komend
- Ont- / beluchting naar boven gaand
- Ont- / beluchting van onder komend
- Ontstoppingsstuk
- Polder expansiestuk
- Ontlastput
- Put

AANSLUITINGEN

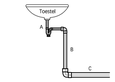


Code	Toestel	Leiding A	Leiding B	Leiding C
ck	combikraftver	Ø32	Ø40	Ø50
hwb	handwasbak / fontein	Ø32	Ø40	Ø50
wst	wastafel	Ø32	Ø40	Ø50
ur	urinoir	Ø40	Ø50	Ø75
gst	keukengootsteen	Ø40	Ø50	Ø75
vg	uitstortgootsteen	Ø40	Ø50	Ø75
wt	wasmachine	Ø40	Ø50	Ø75
wtfl	wasmachine (5 pers.)	Ø50	Ø75	Ø75
awt	vaatwasmachine	Ø40	Ø50	Ø75
bk	bad	Ø40	Ø50	Ø75
db	douche met spiraldek	--	Ø50	Ø75
dvf	douche vrijstaing vak	--	Ø50	Ø75
vpd0	vloerput	--	Ø40	Ø40
vp50	vloerput	--	Ø50	Ø50
vp70	vloerput	--	Ø75	Ø75
db	douchegoot	--	Ø75	Ø75
cl	closet	--	--	Ø110

AFSCHOT

Vetthoudende afvoerleiding = 1:50
Vuilwaterafvoer = ± 1:100 tot 1:200
Hemelwaterafvoer = 1:200
UV-hemelwaterafvoer (Pluvia) = ± 1:400

PRINCIPE DETAIL ONTSTOPPINGSSTUKKEN IN TERREIN

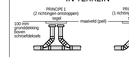

ALLE LEIDINGEN ONDER FUNDERINGSBALKEN DOOR AANBRENGEN. NIET ER DOORHEEN.

- MARKERINGSLINT BOVEN IEDER AFVOERSYSTEEM AANBRENGEN. PER AFVOERSYSTEEM EEN SPECIFIEK UNIEKE NAAM OP HET MANDRINGSLINT ZODAT ALLE AFVOERLEIDINGEN TE IDENTIFICEREN ZIJN. DEZE NAAM OVEREENKOMSTIG DE NAAM OP DE MERKTEKENINGEN EN REVISIEBESCHEIDEN.
- AFVOERLEIDING ZOVEEL MOGELIJK IN EEN GECOMBINEERDE SLEUF AFVOEREN.
- MARKERING AANBRENGEN BIJ IEDER ONTSTOPPINGPUNT EN CONTROLEPUT.
- ALLE LEIDINGEN VOORZIEN VAN ONTSTOPPINGSSTUKKEN EN CONTROLEPUTTEN VIA VUILWATERAFVOERSYSTEMEN.
- LEIDINGEN ONDER DE BESTAANDE VLOER DWARSSTUKKEN TEGEN VERZAKKINGEN. GAAT MAAR CONTROLE NODIG/MOGELIJK IS IN OVERLEG MET DE CONSTRUCTEUR MEERDERE SPANNINGEN AANBRENGEN.
- ALLE LEIDINGEN VOORZIEN VAN HEMELWATERAFVOER UIT HET GEBOUW EEN INSPECTIEPUT/OVERLAATPUT TOEPASSEN. BESTAANDE PUTTEN CONTROLEREN.
- HET NIEUWE HEMELWATERAFVOERSYSTEEM MOEST OPGEVOEMEN DOOR DE AANNEMER VAN DIT WERK. BESTAANDE HEMELWATERAFVOEREN HANDHAVEN.
- ALLE BRANDWERENDE DOORVOERINGEN INBOUWEN CONFORM DE BIJHORENDE CLASSIFICATIERAPPORTEN UITTESTEN. EXACTE POSITIES EN AANTALLEN OVERLEGGEN MET DE CONSTRUCTEUR EN DE ARCHITECT.
- LEIDINGEN DOOR BOUWKUNDIGE DOORVOERINGEN MET MINDER DAN 10 MM RUIMTE AFWERKEN MET BRANDWERENDE VOORZIENING CONFORM WERKDETAIL.
- ALLE LEIDING DOORVOEREN ZODANIG UITVOEREN DAT GEEN GELUIDSOVERDRAAK ONSTAAT.
- ALLE LEIDINGEN VOORZIEN VAN ISOLATIE CONFORM BOUWFYSISCHE BEREKENINGEN EN LEIDINGKONTROLEN EN LEIDINGEN MARKEREN!
- NOTE: ALLE MAATVOLU INCLUSIEF AANSLUITINGEN IN GEBRUIKSRUIMTEN EN PANTRY'S DOOR AANNEMER VAN DIT WERK. VOORZIENINGEN VOOR HULPJOIST- EN/OF GEBRUIKERSMENGEN AAN TE GEVEN DOOR ARCHITECT. EXACTE POSITIE EN AANTALLEN OP TE GEVEN DOOR DE ARCHITECT EN CONFORM DE BOUWKUNDIGE TEKENINGEN. MAATVOLU VOOR BEHANDELAARIES - DE UW BOUWKUNDIGE.

Ter Informatie

ONDERDEEL: Binnenriolering en hemelwaterafvoer		CONTROLE:	BZa
		ISTWIJZE:	Bhe
ONDERDEEL: Fundering		DATUM:	16-08-2024
PROJECT: MFC de Keure te Sluis		FORMAAT:	A0
OPDRACHTGEVER: Gemeente Sluis		CAD-FILE:	261004R00
	WIJZIGING:	DATUM:	DATUM PLOTTEKENING: 08-08-2024
	TIJD:		PROJECTNUMMER:
	DO		261004
	SCHAAL:		TEKENNUMMER:
	1:100		W.R01

Adviesbureau Becks B.V.
Eynsenden 129
5232 BC
's-Hertogenbosch
T: +31 (0)73 617 80 81
E: info@becks.nl
I: www.becks.nl