
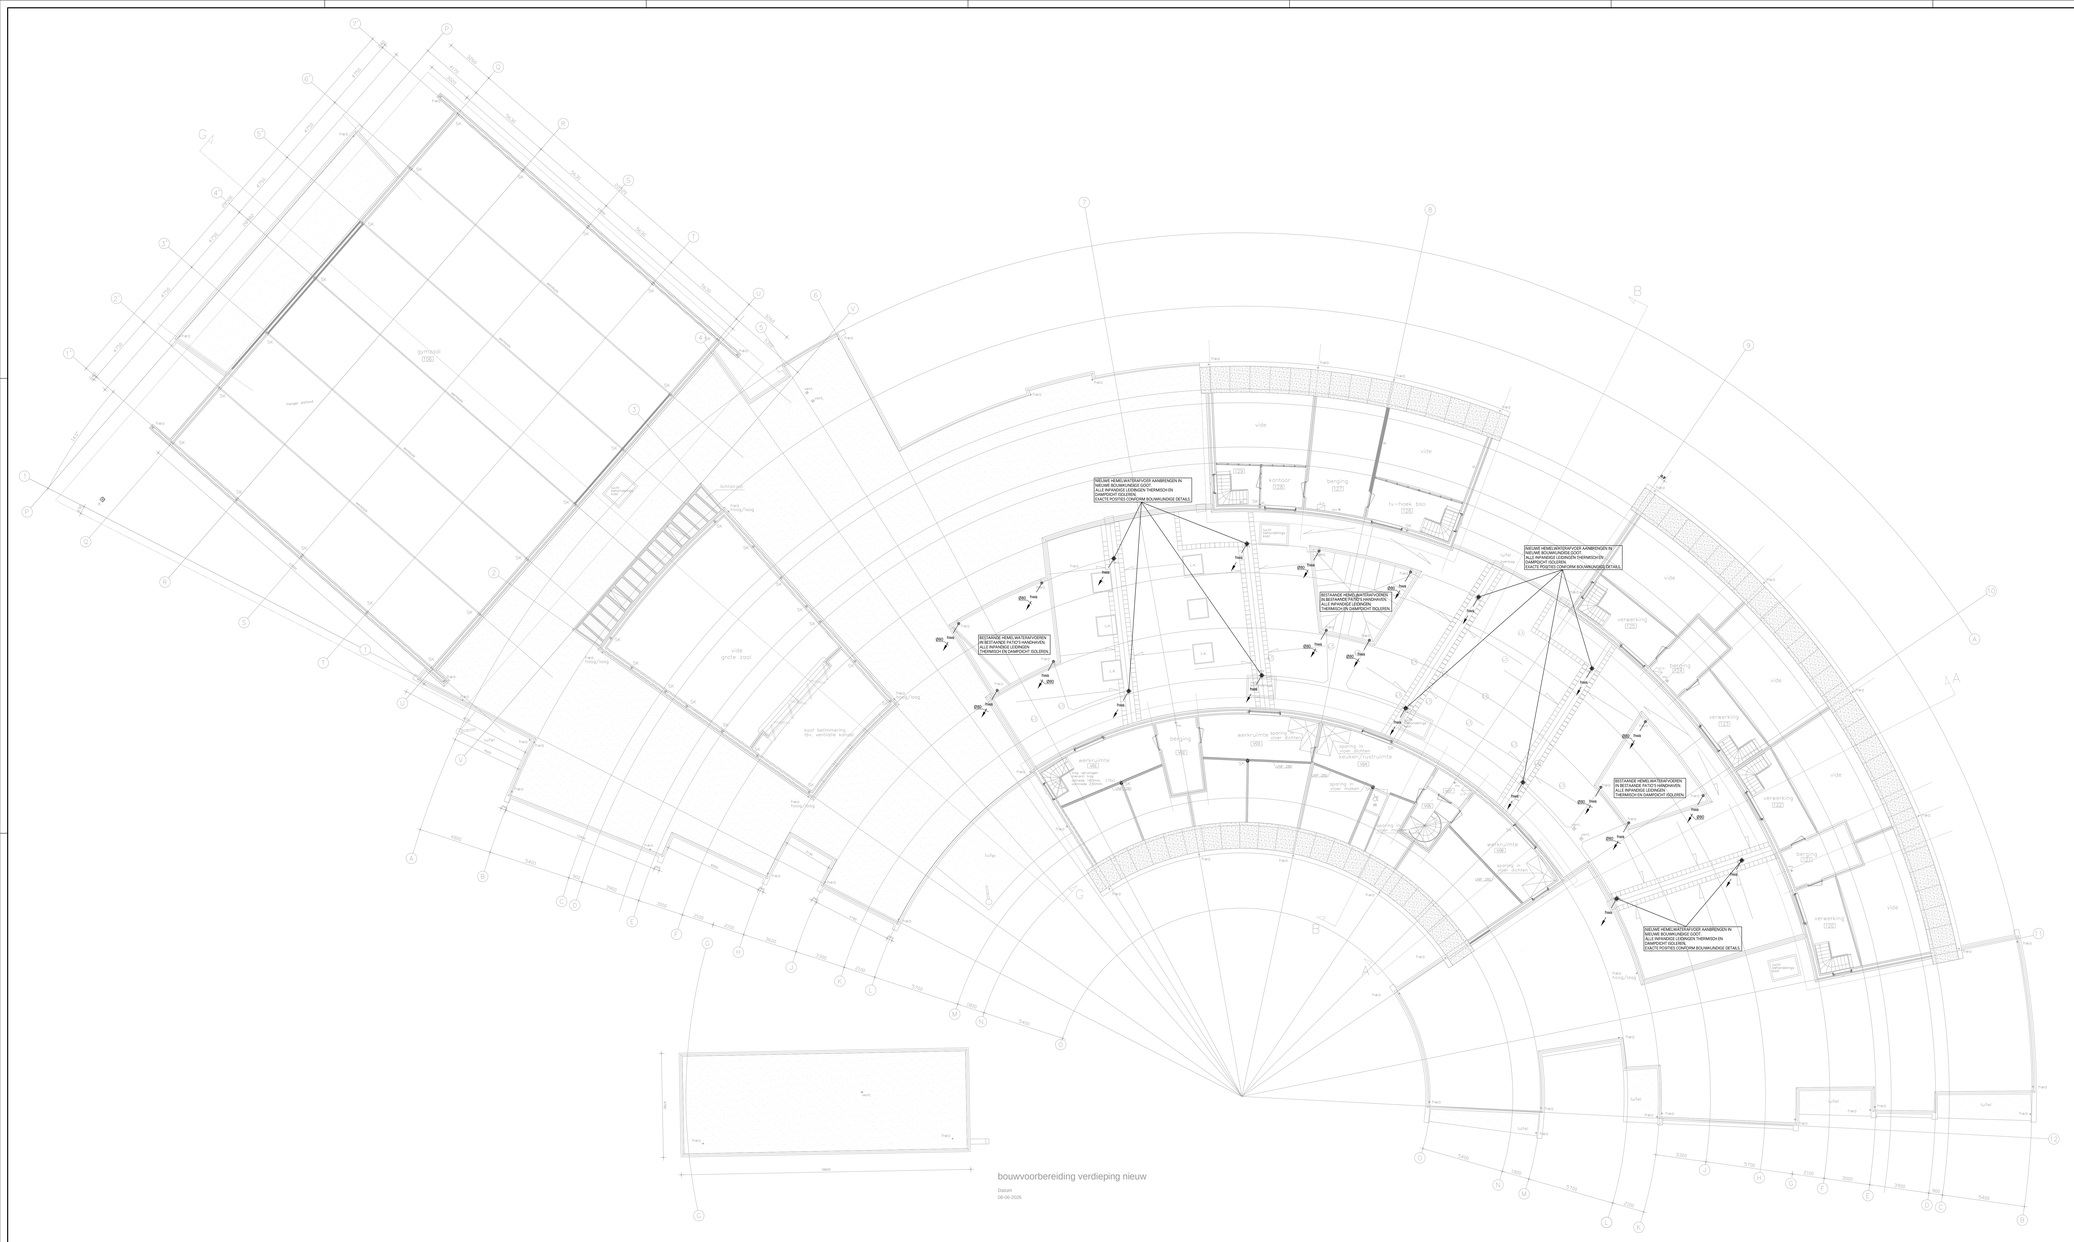


ALGEMEEN RENVOOI

- Riolering aan het plafond
- Riolering boven de vloer
- Ont-/ beluchtingsleiding riolering
- Hemelwaterafvoer
- Noodhemelwaterafvoer
- Riolering naar beneden gaand
- Riolering van boven komend
- Ont- / beluchting naar boven gaand
- Ont- / beluchting van onder komend
- Ontstoppingsstuk
- Polder expansiestuk
- Ontlastput
- Put

AANSLUITINGEN

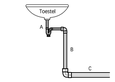


Code	Toestel	Leiding A	Leiding B	Leiding C
ca	combiketvoer	Ø32	Ø40	Ø50
hwb	handwastafel / fontein	Ø32	Ø40	Ø50
wst	wastafel	Ø32	Ø40	Ø50
af	urinoir	Ø40	Ø50	Ø75
gst	keukengootsteen	Ø40	Ø50	Ø75
vg	uitstortgootsteen	Ø40	Ø50	Ø75
wt	wasmachine	Ø40	Ø50	Ø75
wfl	wekring (5 pers.)	Ø50	Ø75	Ø75
awt	vaatwasmachine	Ø40	Ø50	Ø75
bk	bad	Ø40	Ø50	Ø75
db	douche met zijstanden	--	Ø50	Ø75
dvf	douche vrijstting vlak	--	--	Ø75
vp40	vloerput	--	Ø40	Ø40
vp50	vloerput	--	Ø50	Ø50
vp75	vloerput	--	Ø75	Ø75
db	douchegoot	--	Ø75	Ø75
cl	closet	--	--	Ø110

AFSCHOT

Vetthoudende afvoerleiding = 1:50
Vuilwaterafvoer = 1:100 tot 1:200
Hemelwaterafvoer = 1:200
UV-hemelwaterafvoer (PluvIA) = 1:400

PRINCIPE DETAIL ONTSTOPPINGSSTUKKEN IN TERREIN

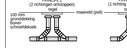

ALLE LEIDINGEN ONDER FUNDERINGSBALKEN DOOR AANBRENGEN. NIET ER DOORHEEN.

- MARKERINGSLINT BOVEN IEDER AFVOERSYSTEEM AANBRENGEN. PER AFVOERSYSTEEM EEN SPECIFIEK UNIEKE NAAM OP HET MARKERINGSLINT ZODAT ALLE AFVOERSYSTEMEN DUIDELIJK TE HERKENNEN ZIJN OP DE TEKENINGEN EN OP DE MERKTEKENINGEN EN REVISIEBESCHEIDEN.
- AFVOERLEIDING ZOVEEL MOGELIJK IN EEN GECOMBINEERDE SLEUF AFVOEREN.
- MARKERING AANBRENGEN BIJ IEDER ONTSTOPPINGSPUNT EN CONTROLEPUT.
- ALLE AFVOERLEIDINGEN VOORZIEN VAN ONTSTOPPINGSPUNTEN OP MAXIMALE AFSTAND EN VOLGENS WATERAFVOERSYSTEMEN.
- LEIDINGEN ONDER DE BESTAANDE VLOER ONDERSTEUNEN TEGEN VERZAKKINGEN. GAAT MAAR CONTROLE NODIG/GEWILLIG IS IN OVERLEG MET DE CONSTRUCTEUR MEERDERE SPANNINGEN AANBRENGEN.
- ALLE LEIDING DOORVOEREN DOOR DE WATERAFVOER OF HET GEBOUW EEN INSPECTIEPUT/CHECKLAPPUT TOEPASSEN. BESTAANDE PUTTEN CONTROLEREN.
- HET NIEUWE HEMELWATERAFVOERSYSTEEM MOEST OPGEZOCHEN DOOR DE AANNEMER VAN DIT WERK. BESTAANDE HEMELWATERAFVOEREN HANDHAVEN.
- ALLE BRANDWERENDE DOORVOERINGEN INBOUWEN CONFORM DE BIJHORENDE CLASSIFICATIERAPPORTEN (ATTESTEN). EXACTE POSITIES EN AANTALLEN OP TE GEVEN DOOR DE ARCHITECT EN CONFORM DE BOUWMUNDIGE TEKENINGEN.
- LEIDINGEN DOOR BOUWMUNDIGE DOORVOERINGEN MET MINERO UITVOEREN MET BRANDWERENDE VOORZIENING CONFORM MINERO EIS.
- ALLE LEIDING DOORVOEREN ZODANIG UITVOEREN DAT GEEN GELUIDSOVERDRAAK ONSTAAT.
- ALLE LEIDINGEN DIENEN TE WORDEN VOORZIEN VAN REINIGINGSOPENINGEN EN REINIGINGSKONTROEN EN LEIDINGEN MAKKELIJK TE REINIGEN.
- NOTE: ALLE MACHTIGLU INCLUSIEF AANSLUITINGEN IN GEBRUIKSUNITEN EN FASTH T.E.D.OR AANNEMER VAN DIT WERK. VOORZIENINGEN VOOR HULPGOED EN/OF GEBRUIKERSMENGEN AAN TE GEVEN DOOR ARCHITECT. EXACTE POSITIE EN AANTALLEN OP TE GEVEN DOOR DE ARCHITECT EN CONFORM DE BOUWMUNDIGE TEKENINGEN. MASTAFELS VOOR BEHANDELAMEDS - ZIE LAN BOUWNORM.

Ter Informatie

ONDERWERP: Binnenriolering en hemelwaterafvoer		CONTROLE:	BZa
TEKENFASE: 1e Verdieping		DATUM:	15-08-2025
PROJECT: MFC de Keure te Sluis		FORMAAT:	A0
OPDRACHTGEVER: Gemeente Sluis		OBO-NR:	261004R00
	WIJZIGING:	DATUM:	DATUM FACTUURDEEL: 08-08-2025

Becks installatieadvies	Adviesbureau Becks B.V.	TEKEN: DO
	Eymerstein 125 5232 BC 's-Hertogenbosch	T: +31 (0)73 857 80 81 E: info@becks.nl I: www.becks.nl

PROJECTNUMMER: 261004		
SCHAAL: 1:100	TEKENNUMMER: W.R03	