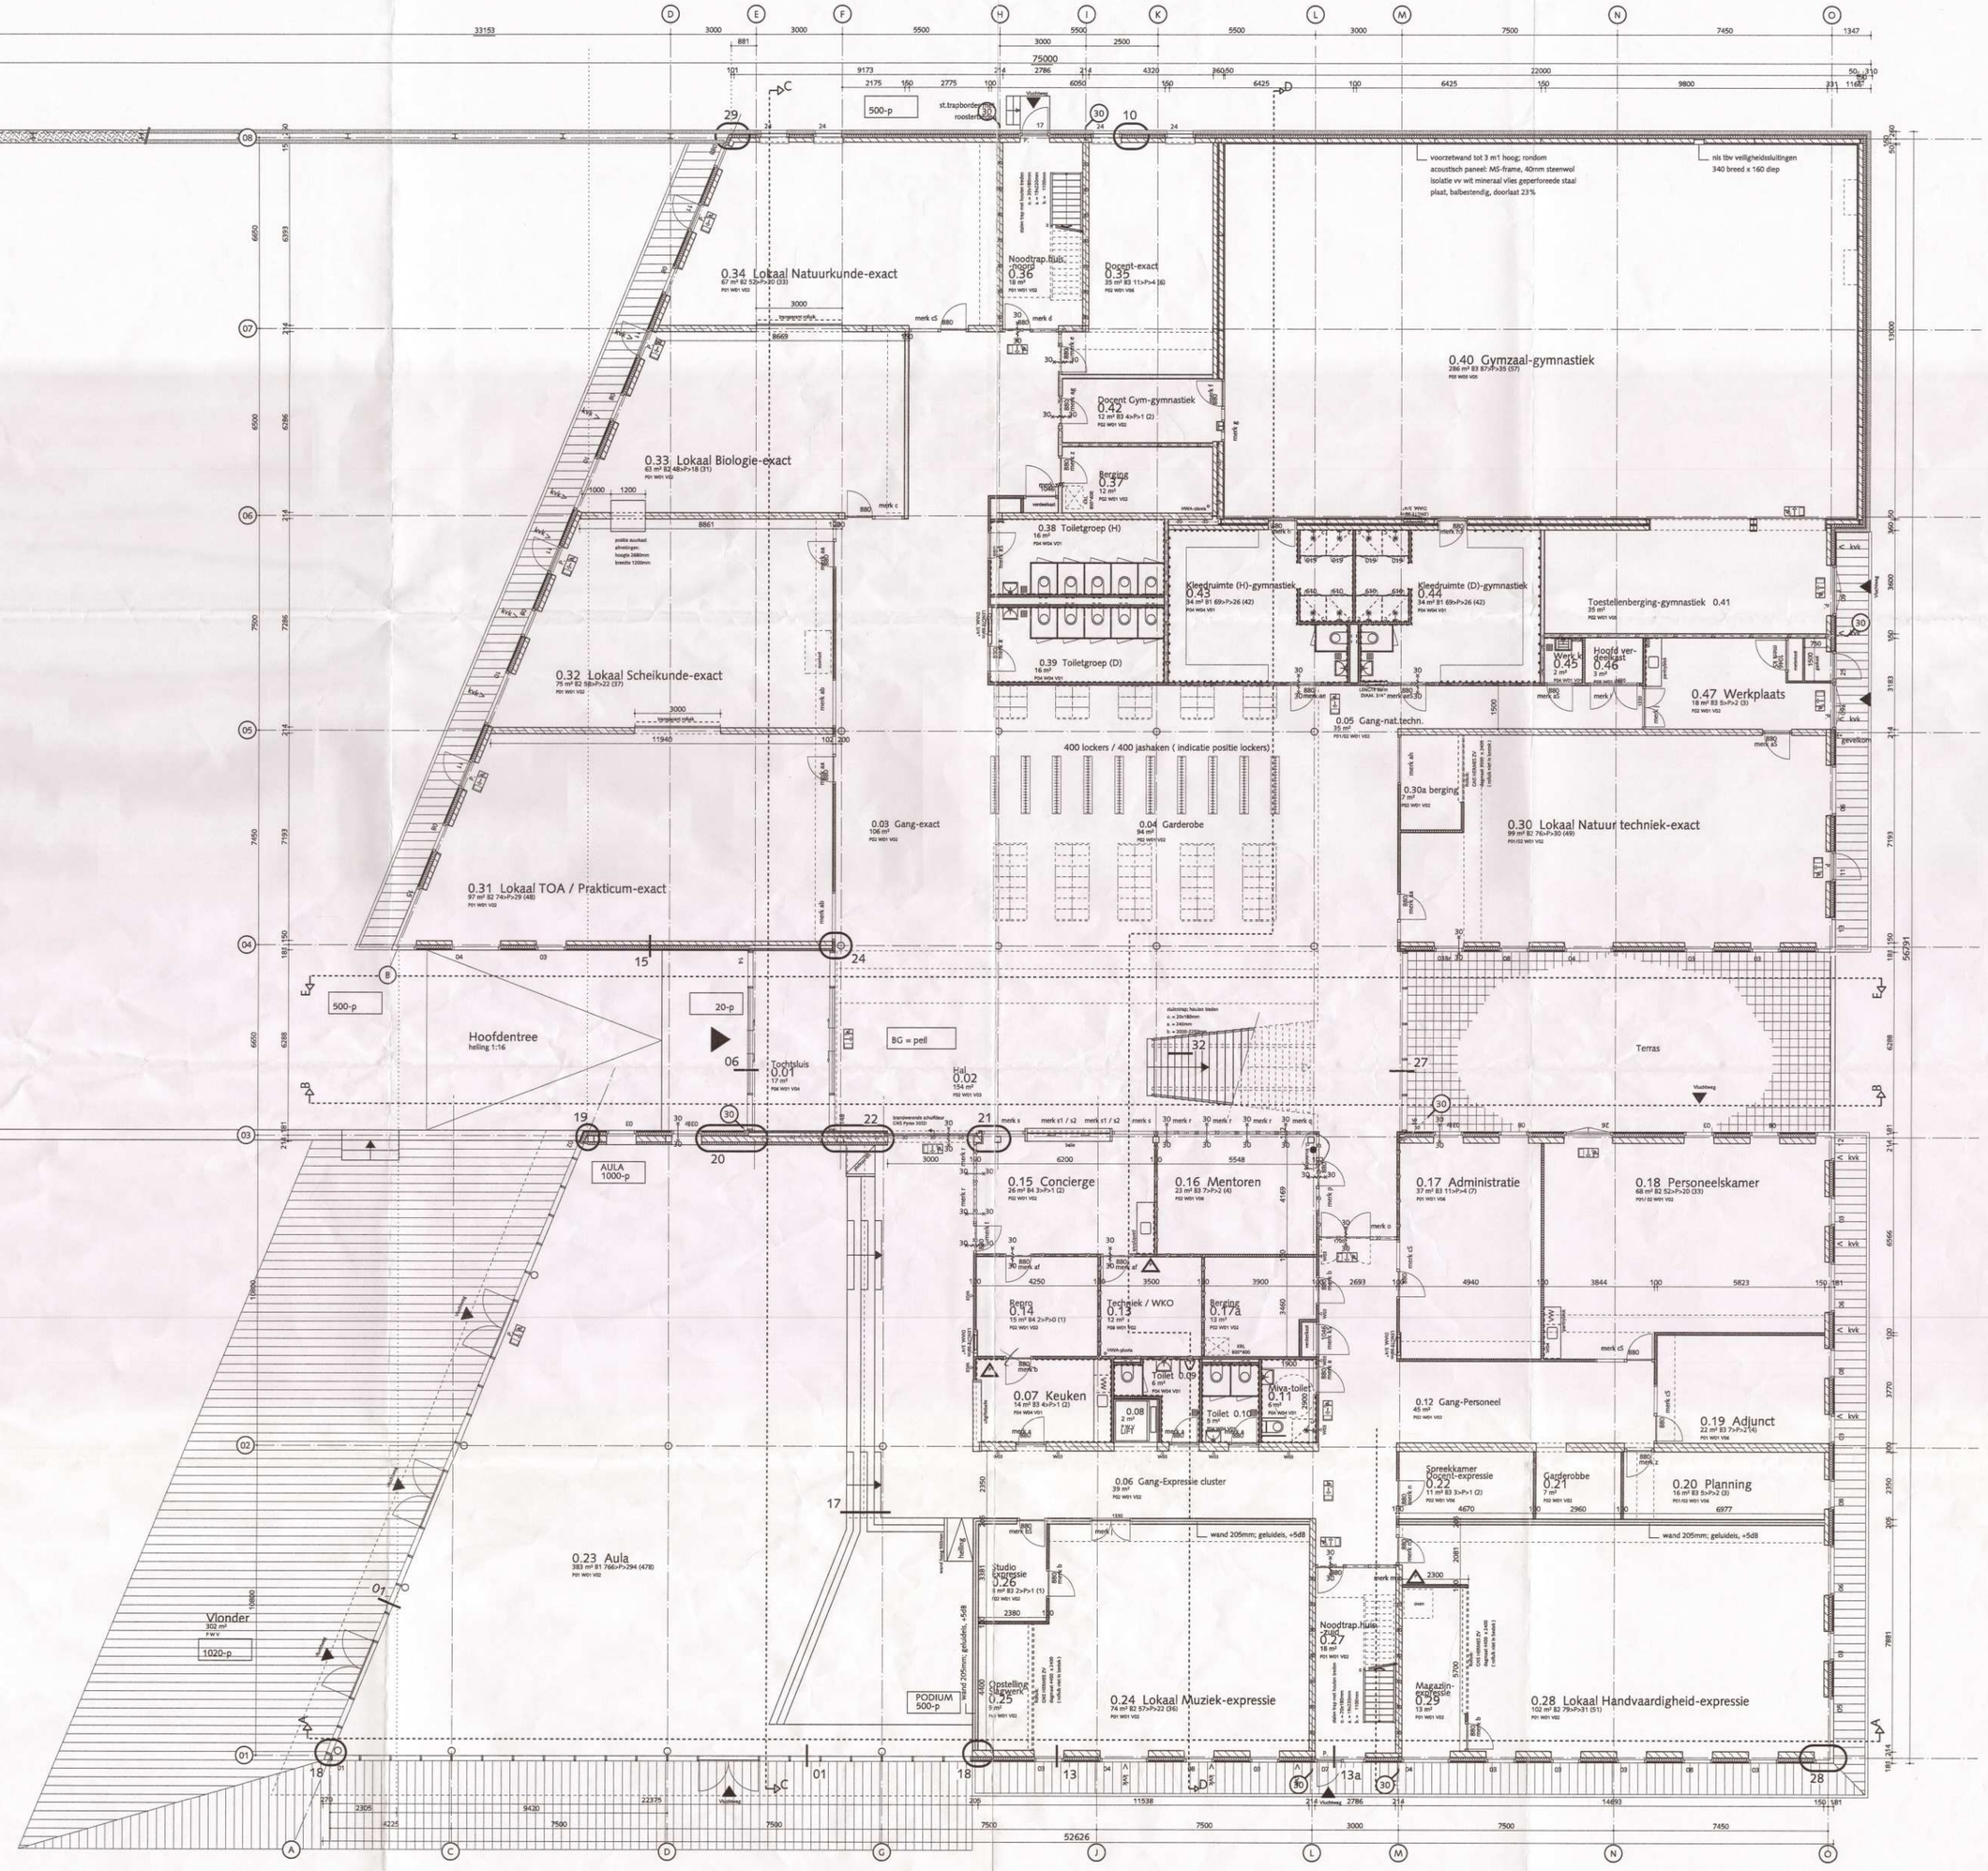

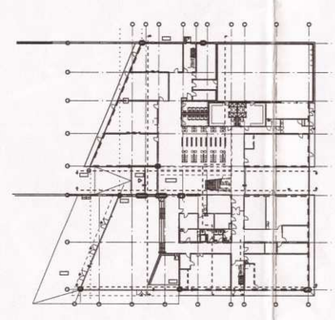

RENVOOI AFWERKING

MATERIALISERING

CODE	OMSCHRIJVING	TYPE
P01	Rockfon Fibral Cristal	1200x1200, 3000+vl
P02	Rockfon Fibral Cristal	1200x1200, 2600+vl
P03	Rockfon Fibral Colour	1200x1200, 2600+vl
P04	Gipsvinyl Cyprox Cyprex Atenea	600x600, 2400+vl
P05	Geperforeerd stalen dakplaat, SAB 158R	ca.6900+vl
P06	Multiplex	3000+vl
P07	Rooster tbv lucht-afzuiging	2600+vl
P08	Onbehandeld beton	
W01	wandflex + scan	
W02	wandflex + scan	diverse kleuren
W03	Cebim Cempanit Solid Color (cement gebonden houtsp.plaat)	
------	CODE W03 APPART AFPRIJZEN BIJ AANBESTEDING	
W04	Mosa Colors 150x150mm	diverse kleuren
W05	MS-frame, 50mm isolatie,wit vlies, geperfor. st. pl. tot ca.3m hoog	(er boven vellingblokken)
W06	Gelmaglasglad	
W07	PROMAT systemglass	30 min. brandwerend
V01	Bolidtop 525 antislip met omgezette plint	
V02	Marmoleum Forbo Flooring	2 kleuren in patroon
V03	Marmoleum Forbo Flooring	3 kleuren in patroon
V04	schoonloopmat Storax combimat met Forza brush inlage	
V05	Descol Pulastic 9+2	
V06	projecttapijt	

ALGEMENE OPMERKINGEN
staalconstructie
windverbanden in het zicht komen
plinten aluminium, gebonsteld (Storax , STX-E-601), sealer 302 montagekit
leuning staal
hekwerken van stripstaal
vensterbank hardsteen
binnenkozijnen hout dekkend rondom
aftimmering bl. neggen; MDF

UITLEG CODERING

-- P = plafondafwerking W = wandafwerking V = vloerafwerking
-- Indien er een afwijkende afwerking komt op een onderdeel van de ruimte wordt deze apart aangegeven met een P_ - W_ - V_ code.

RENVOOI PLATTEGROND

MATERIALISERING

TYPE	OMSCHRIJVING
	grof-bakstenen gevel
	kalkzandsteen 100/150/214/300mm
	lichte scheidingswand
	flexibele panelenwand wand
	lichte scheidingsw. 205mm; geluidw. +5dB
	lichte scheidingsw. 188mm; geluid- en br. w.
	HSB element, incl. gevelbekleding
	isolatie
	gevelbekleding
	staalconstructie volgens opgave constructeur
	houten kozijnen met dagmaat
	aluminium vliesgevel
< kvk	kruipruimte ventilatie kokers

BRANDVEILIGHEID

TYPE	OMSCHRIJVING
	brandscheiding 30 min. WBDBO
30 min. pl	30 min. WBDBO
30 min. wand	30 min. WBDBO en zelfsluitend
	brandslanghaspel
	poederblusser
	transparantverlichting UIT met richting
	vluchtdeur met panieksluiting

AANDUIDINGEN

TYPE	OMSCHRIJVING
KT	opstelplaats kooktoestel
KK	opstelplaats koelkast
VW	opstelplaats vaatwasser
	aanrechtblok
	wandcloset
	MIVA toilet
	urinoir
	fontein / wastafel
	douche
	uitstortgootsteen
kp AP 200	kruipluik
	verdeler vloerverwarming
sp	schrobput
hwa	hemelwaterafvoer
NO	noodoverstort
	kleedbank met haken vrijhangend
	tegels
	terrastegels 300x300
	vide
	lichtkoepel

HOOFDDRAAGCONSTRUCTIE 60MIN. BRANDWEREND

Behoort bij besluit van
B. en W.
de Raad
van UBBERGEN van
2 september 2009 No. 2009.0046
Mij bekend,
De secretaris

Gemeente Ubbergen
Bouwtoezicht
Ontvangen
- 1 SEP 2009
No.W. 2009-146

Spring architecten
WIBRA-SUD 1161 3011 MC ROTTERDAM
POSTBUS 2202 | 3000 CE ROTTERDAM
TELEFOON 010 413 27 80 | FAX 010 414 37 78
INFO@SPRING-ARCHITECTEN.NL | WWW.SPRING-ARCHITECTEN.NL

PROJECTARCHITECT R. Roosen / J. Vermeer
PROJECTLEIDER E. Schoneman
TEKENAAR J. Poortermans

PROJECT	Havo Notre Dame Des Anges
OPDRACHTGEVER	HEVO BV
OMSCHRIJVING	Plattegrond begane grond
FASE	Bouwvoorbereiding
STATUS	definitief

DATUM	03-07-2009
GEWIJZIGD	24-08-2009
GEWIJZIGD	
ATMETING	840x1000
SCHAAL	1:100
WERKNUMMER	3143
BLAD	BV100