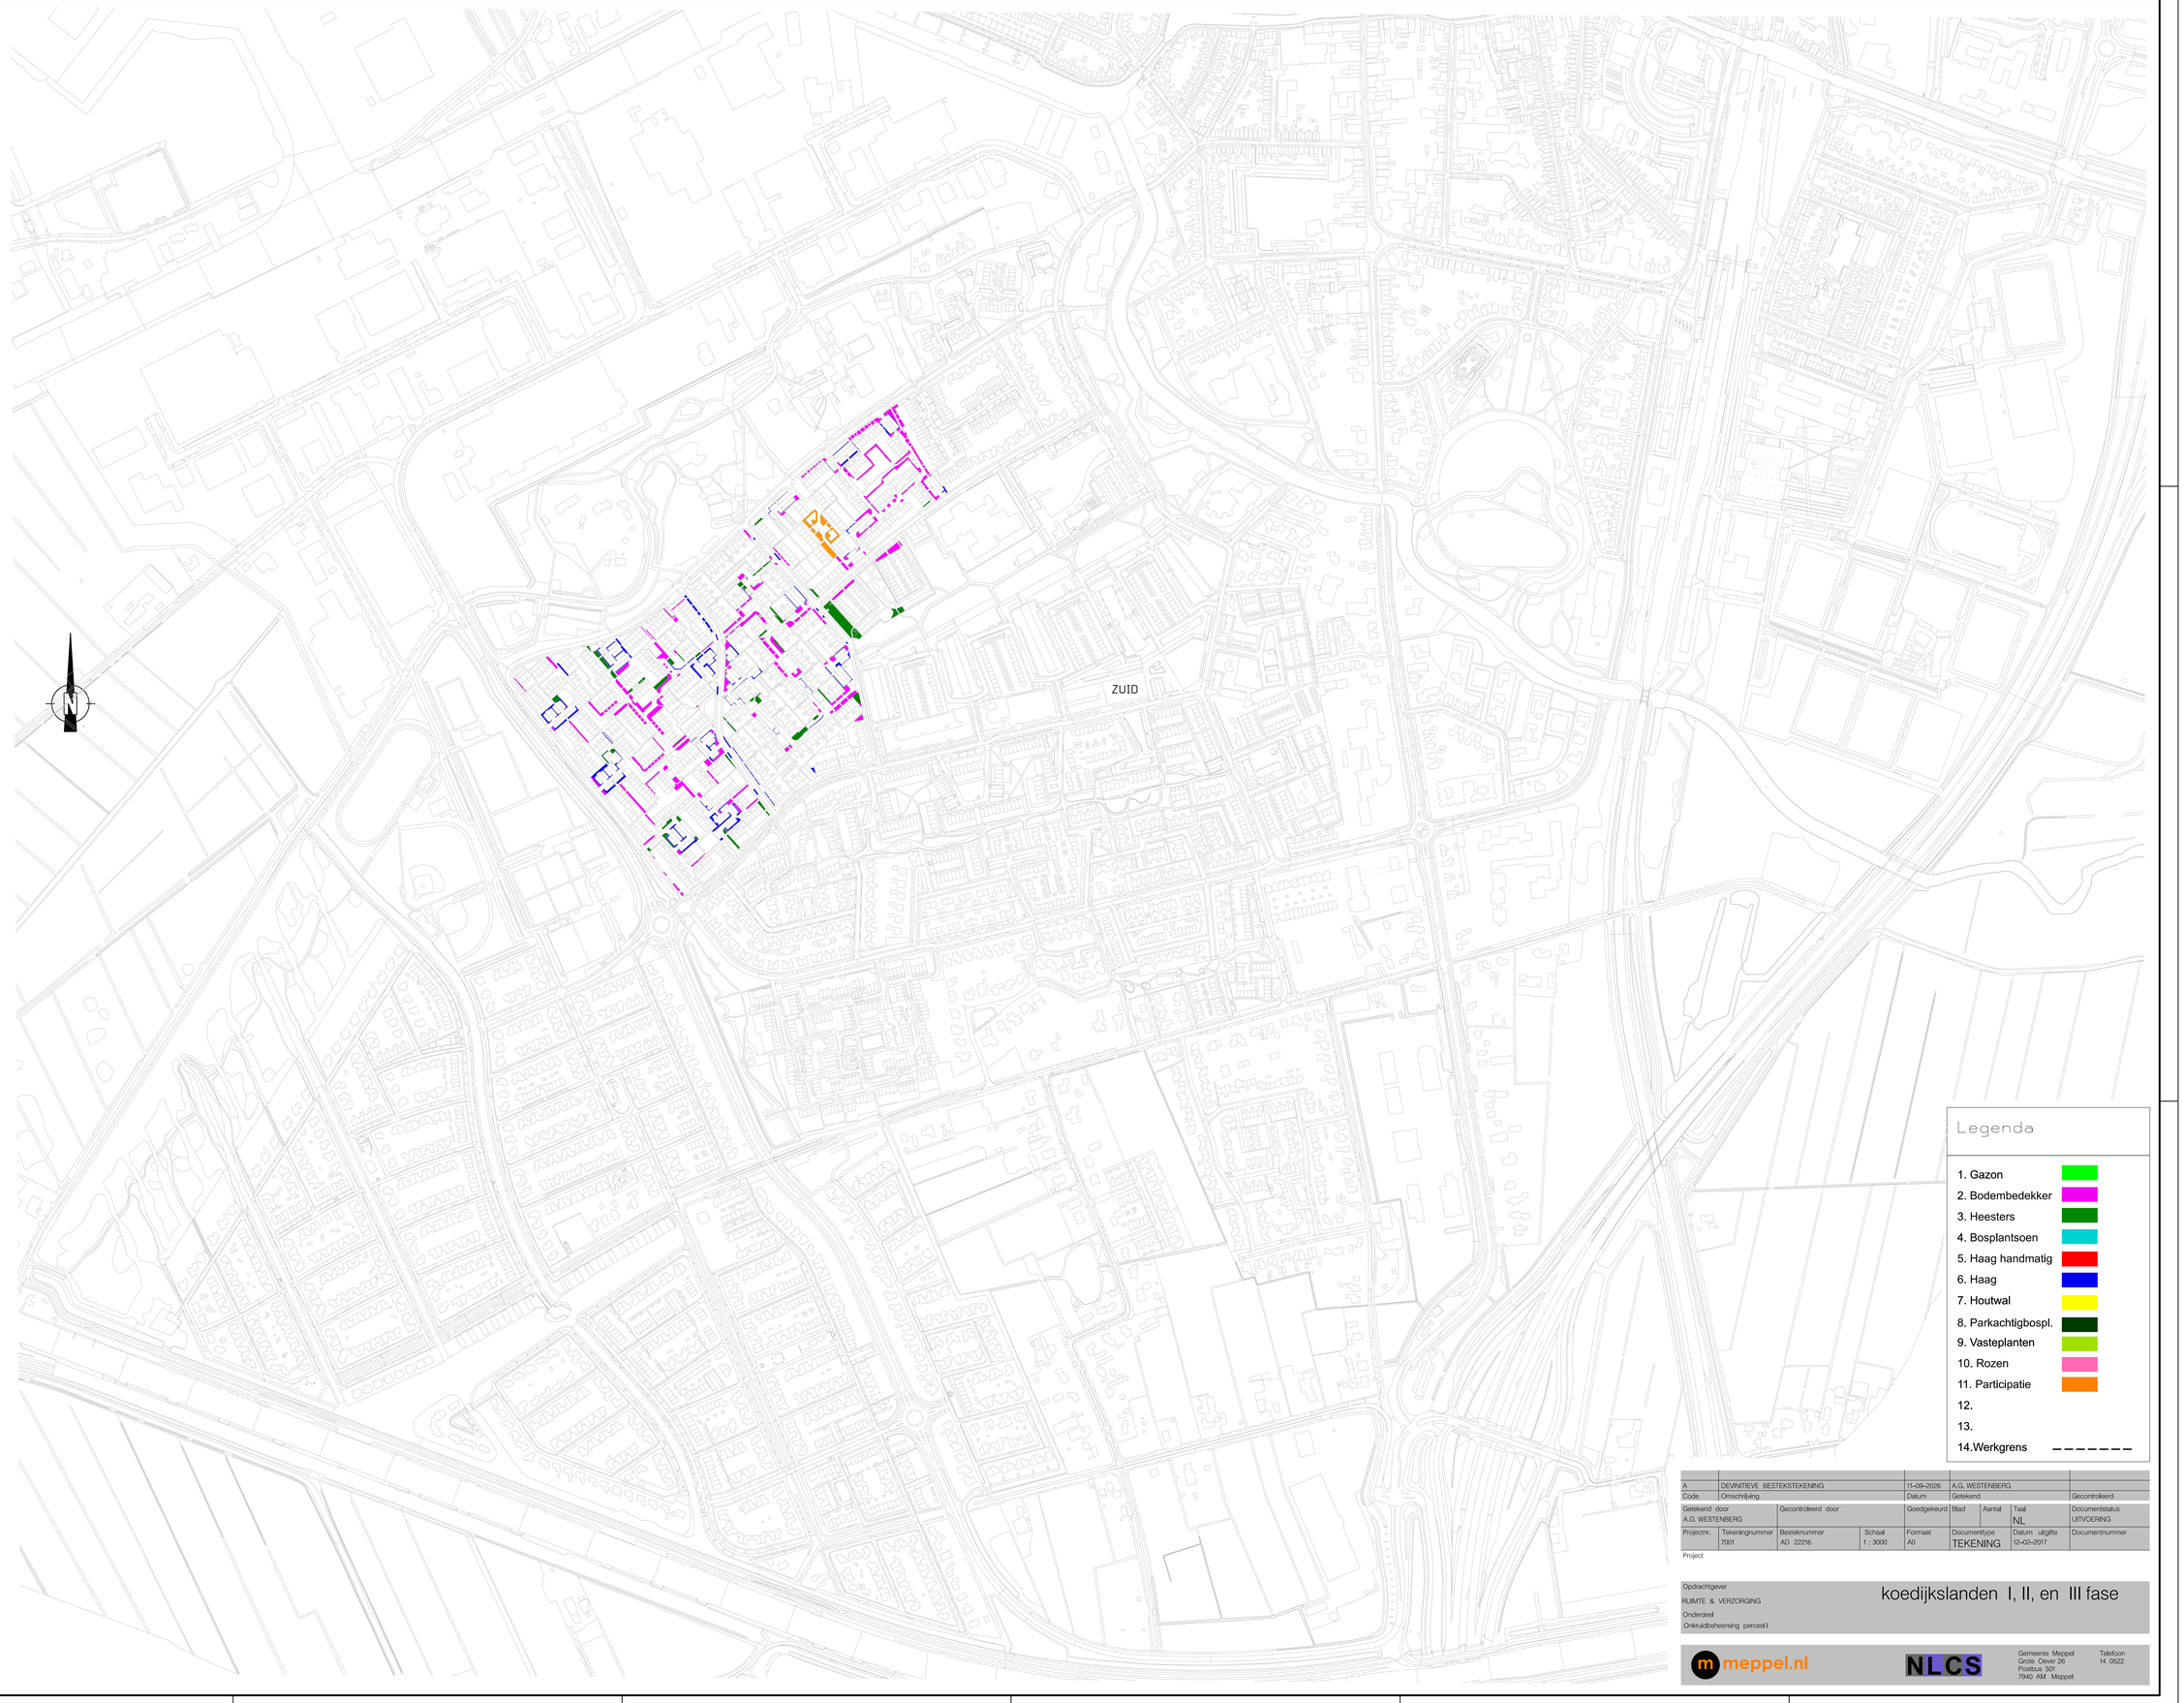


Legenda

1. Gazon
2. Bodembedekker
3. Heesters
4. Bosplantsoen
5. Haag handmatig
6. Haag
7. Houtwal
8. Parkachtigbospl.
9. Vasteplanten
10. Rozen
11. Participatie
12.
13.
14. Werkgrens

A	DEVINITIEVE BESTEKSTEKENING			11-09-2026	A.G. WESTENBERG	
Code	Omschrijving			Datum	Getekend	Gecontroleerd
Getekend door: A.G. WESTENBERG	Gecontroleerd door			Goedgekeurd	Blad / Aantal	Taal: NL / Documentstatus: UITVOERING
Projectnr.	Tekeningnummer: 7001	Besteknummer: AD 22216	Schaal: 1 : 3000	Formaat: A0	Documentitype: TEKENING	Datum uitgifte: 12-02-2017 / Documentnummer

Project

Opdrachtgever
RUIMTE & VERZORGING

Onderdeel
Onkruidbeheersing perceel I

koedijkslanden I, II, en III fase

meppel.nl
NLCS
Gemeente Meppel
Grote Oever 26
Postbus 501
7940 AM Meppel
Telefoon
14 0522