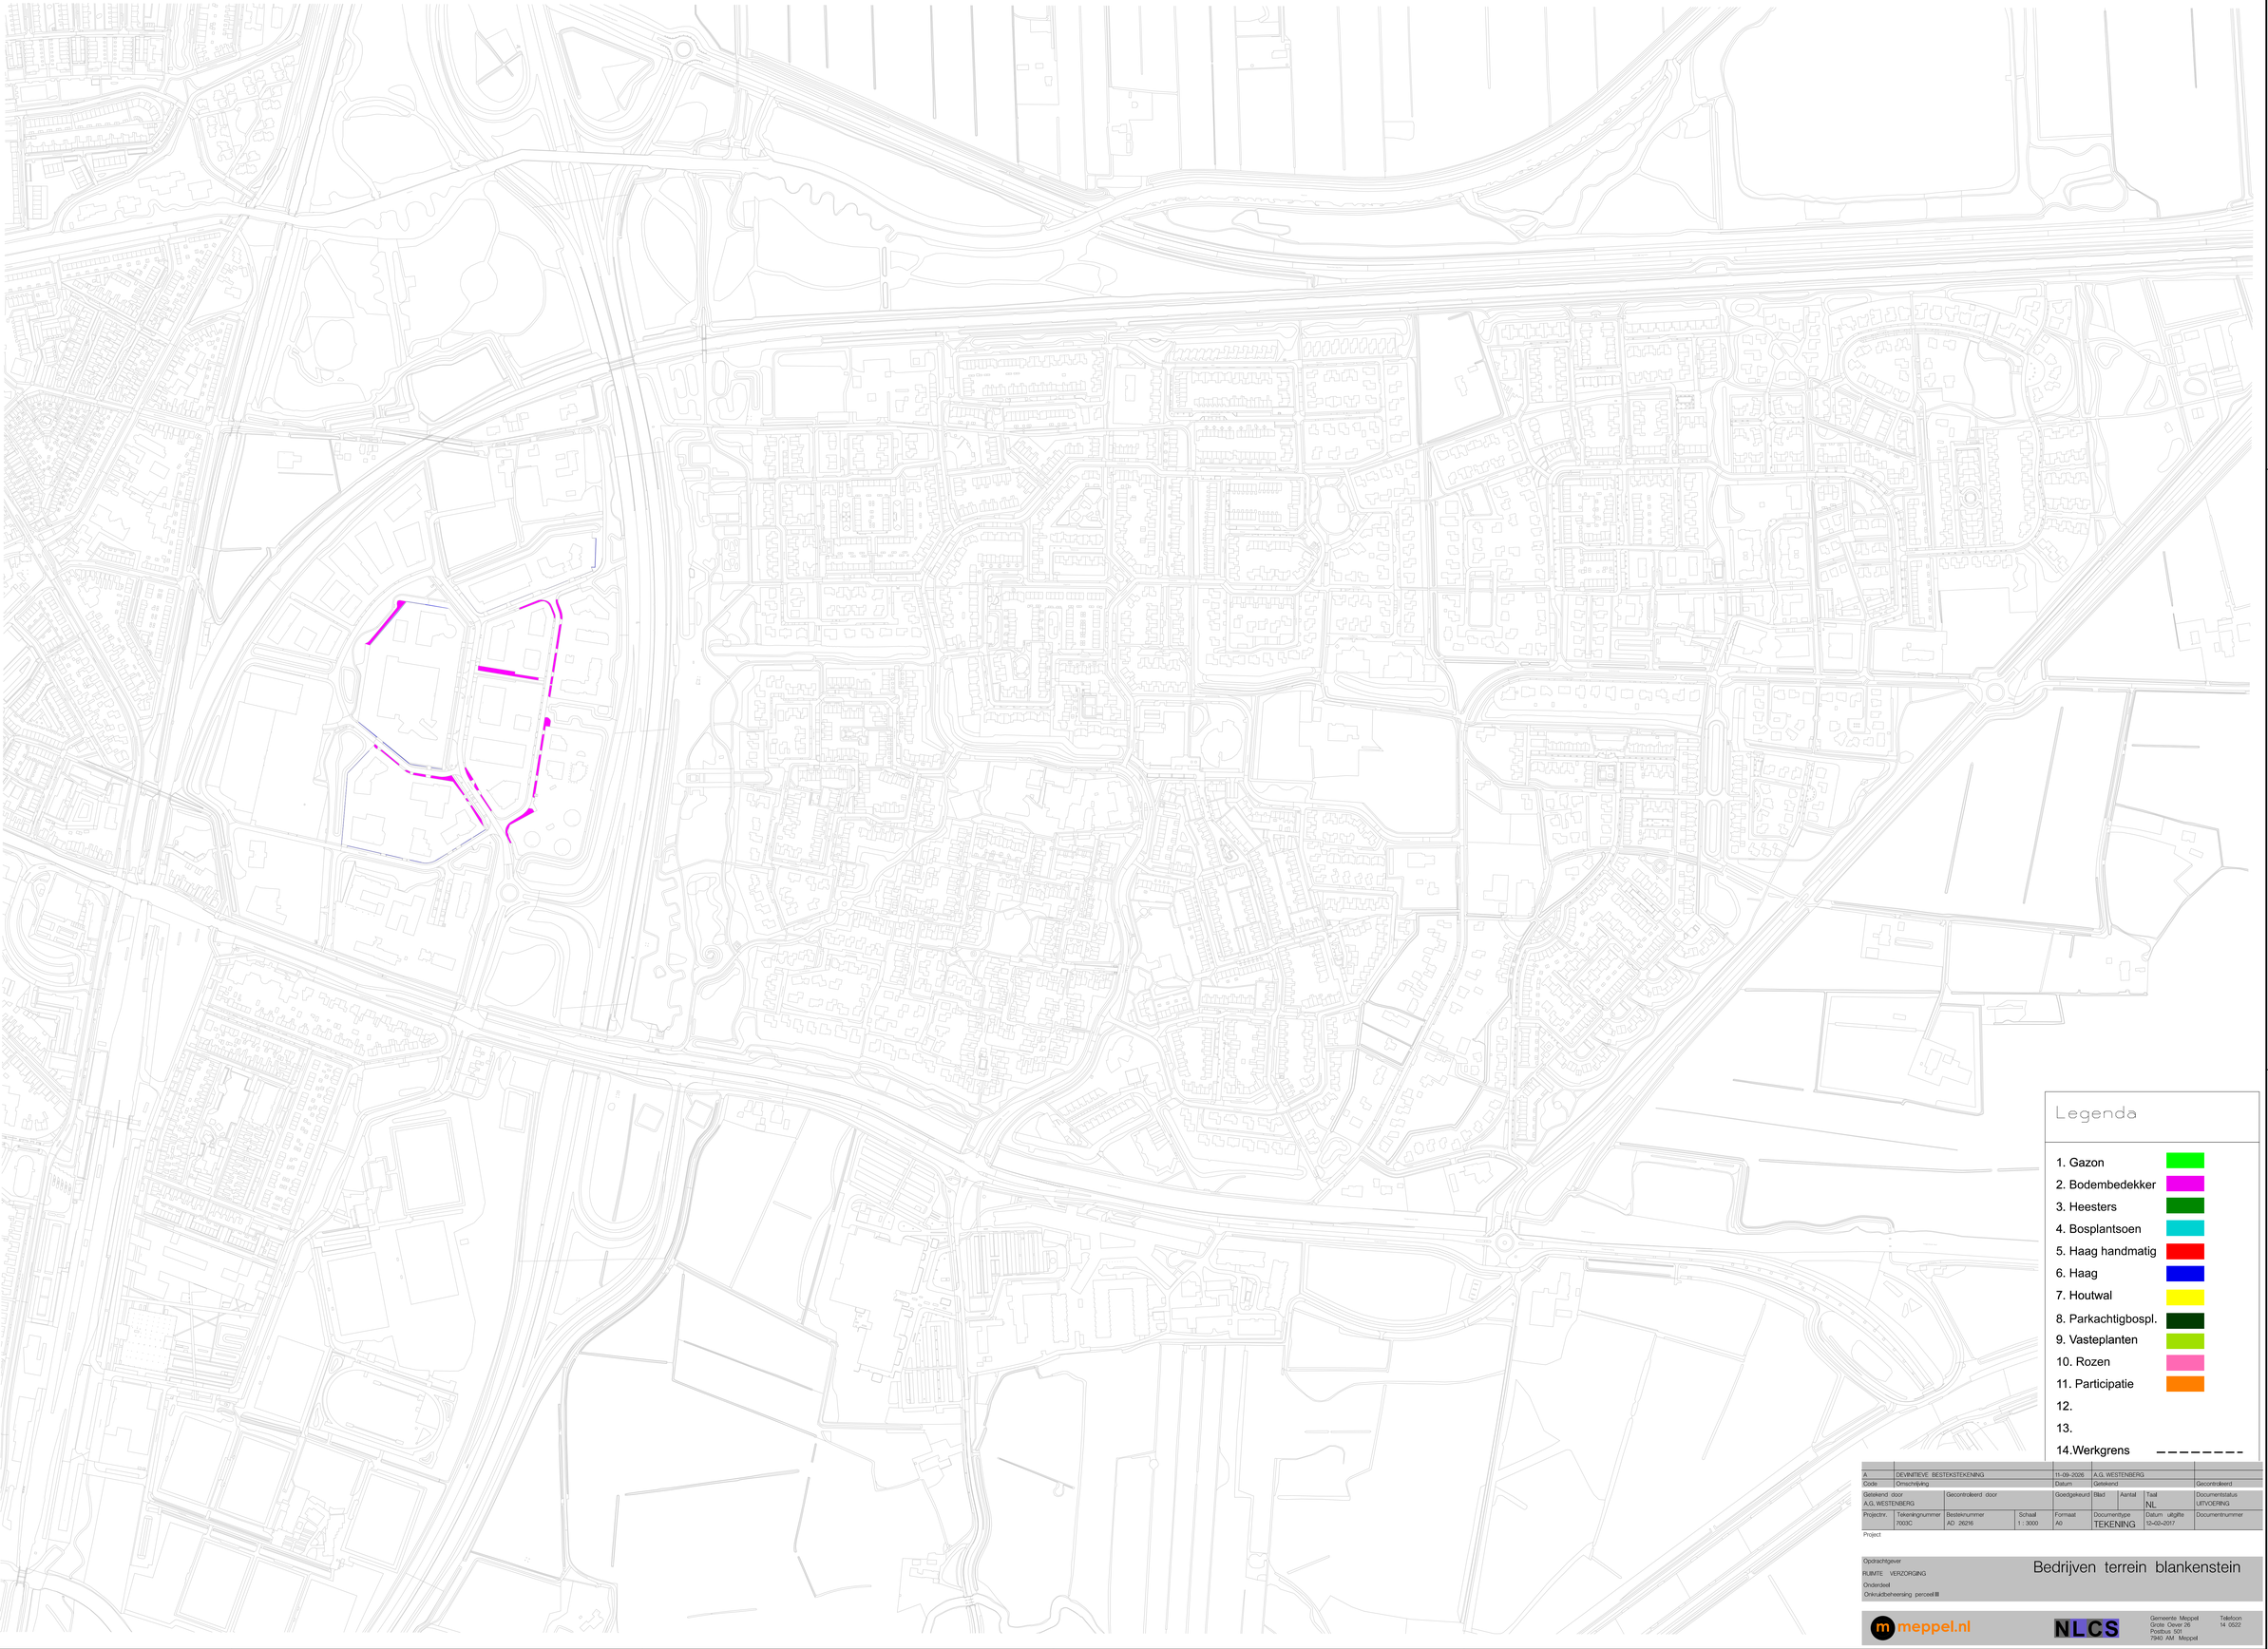


Legenda

1. Gazon
2. Bodembedekker
3. Heesters
4. Bosplantsoen
5. Haag handmatig
6. Haag
7. Houtwal
8. Parkachtigbospl.
9. Vasteplanten
10. Rozen
11. Participatie
12.
13.
14.Werkgrens

A	DEVINITIEVE BESTEKSTEKENING		11-09-2026	A.G. WESTENBERG		
Code	Omschrijving		Datum	Getekend		Gecontroleerd
Getekend door	Gecontroleerd door		Goedgekeurd	Blad	Aantal	Taal	Documentstatus
A.G. WESTENBERG						NL	UITVOERING
Projectnr.	Tekeningnummer	Bestelnummer	Schaal	Formaat	Documenttype	Datum uitgifte	Documentnummer
	7003C	AO 26216	1 : 3000	A0	TEKENING	12-02-2017	

Project

Opdrachtgever
RUIMTE VERZORGING
Onderdeel
Onkruidbeheersing perceel III

Bedrijven terrein blankenstein

meppel.nl

NLCS

Gemeente Meppel
Grote Oever 26
Postbus 501
7940 AM Meppel

Telefoon
14 0522