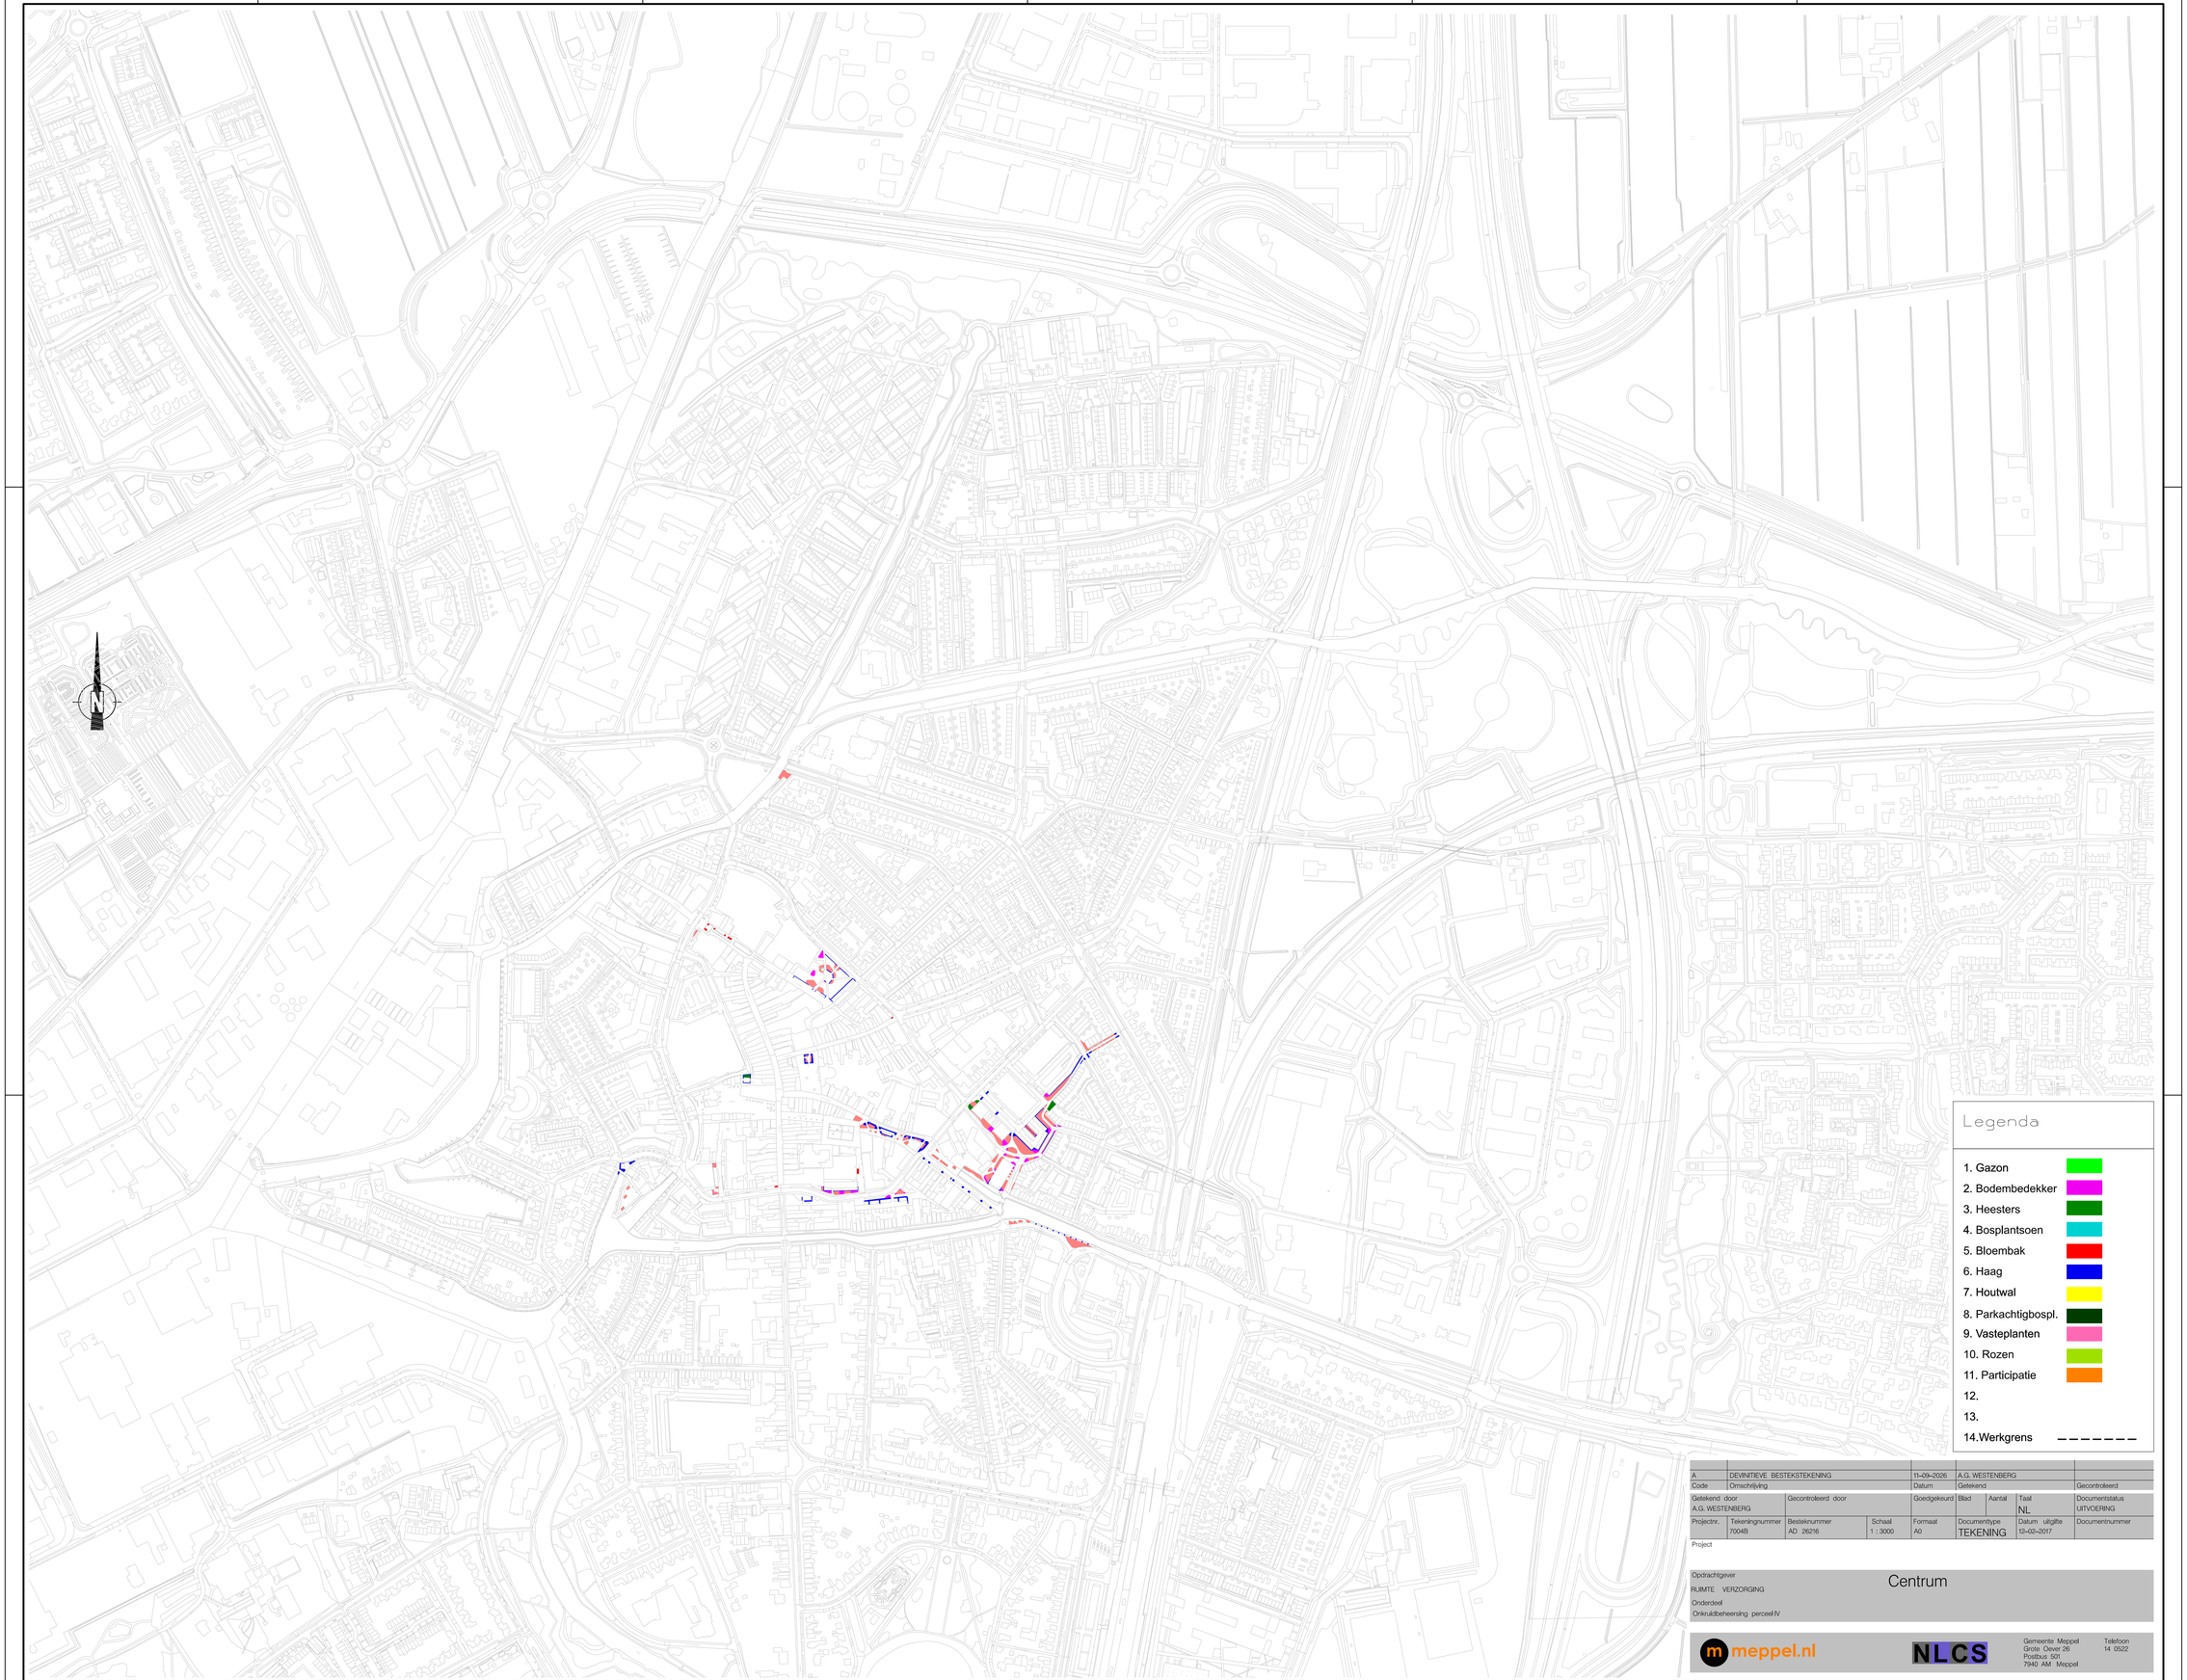


Legenda

1. Gazon
2. Bodembedekker
3. Heesters
4. Bosplantsoen
5. Bloembak
6. Haag
7. Houtwal
8. Parkachtigbospl.
9. Vasteplanten
10. Rozen
11. Participatie
12.
13.
14. Werkgrens

A	DEVINITIEVE BESTEKSTEKENING	11-09-2026	A.G. WESTENBERG	
Code	Omschrijving	Datum	Getekend	Gecontroleerd

Getekend door	Gecontroleerd door	Goedgekeurd	Blad	Aantal	Taal	Documentstatus
A.G. WESTENBERG					NL	UITVOERING

Projectnr.	Tekeningnummer	Besteknummer	Schaal	Formaat	Documenttype	Datum uitgifte	Documentnummer
	7004B	AD 26216	1 : 3000	A0	TEKENING	12-02-2017	

Project

Centrum

Opdrachtgever
RUIMTE VERZORGING

Onderdeel
Onkruidbeheersing perceel IV

meppel.nl
NLCS
Gemeente Meppel
Grote Oever 26
Postbus 501
7940 AM Meppel
Telefoon
14 0522