ONTRUIMINGSPLATTEGROND

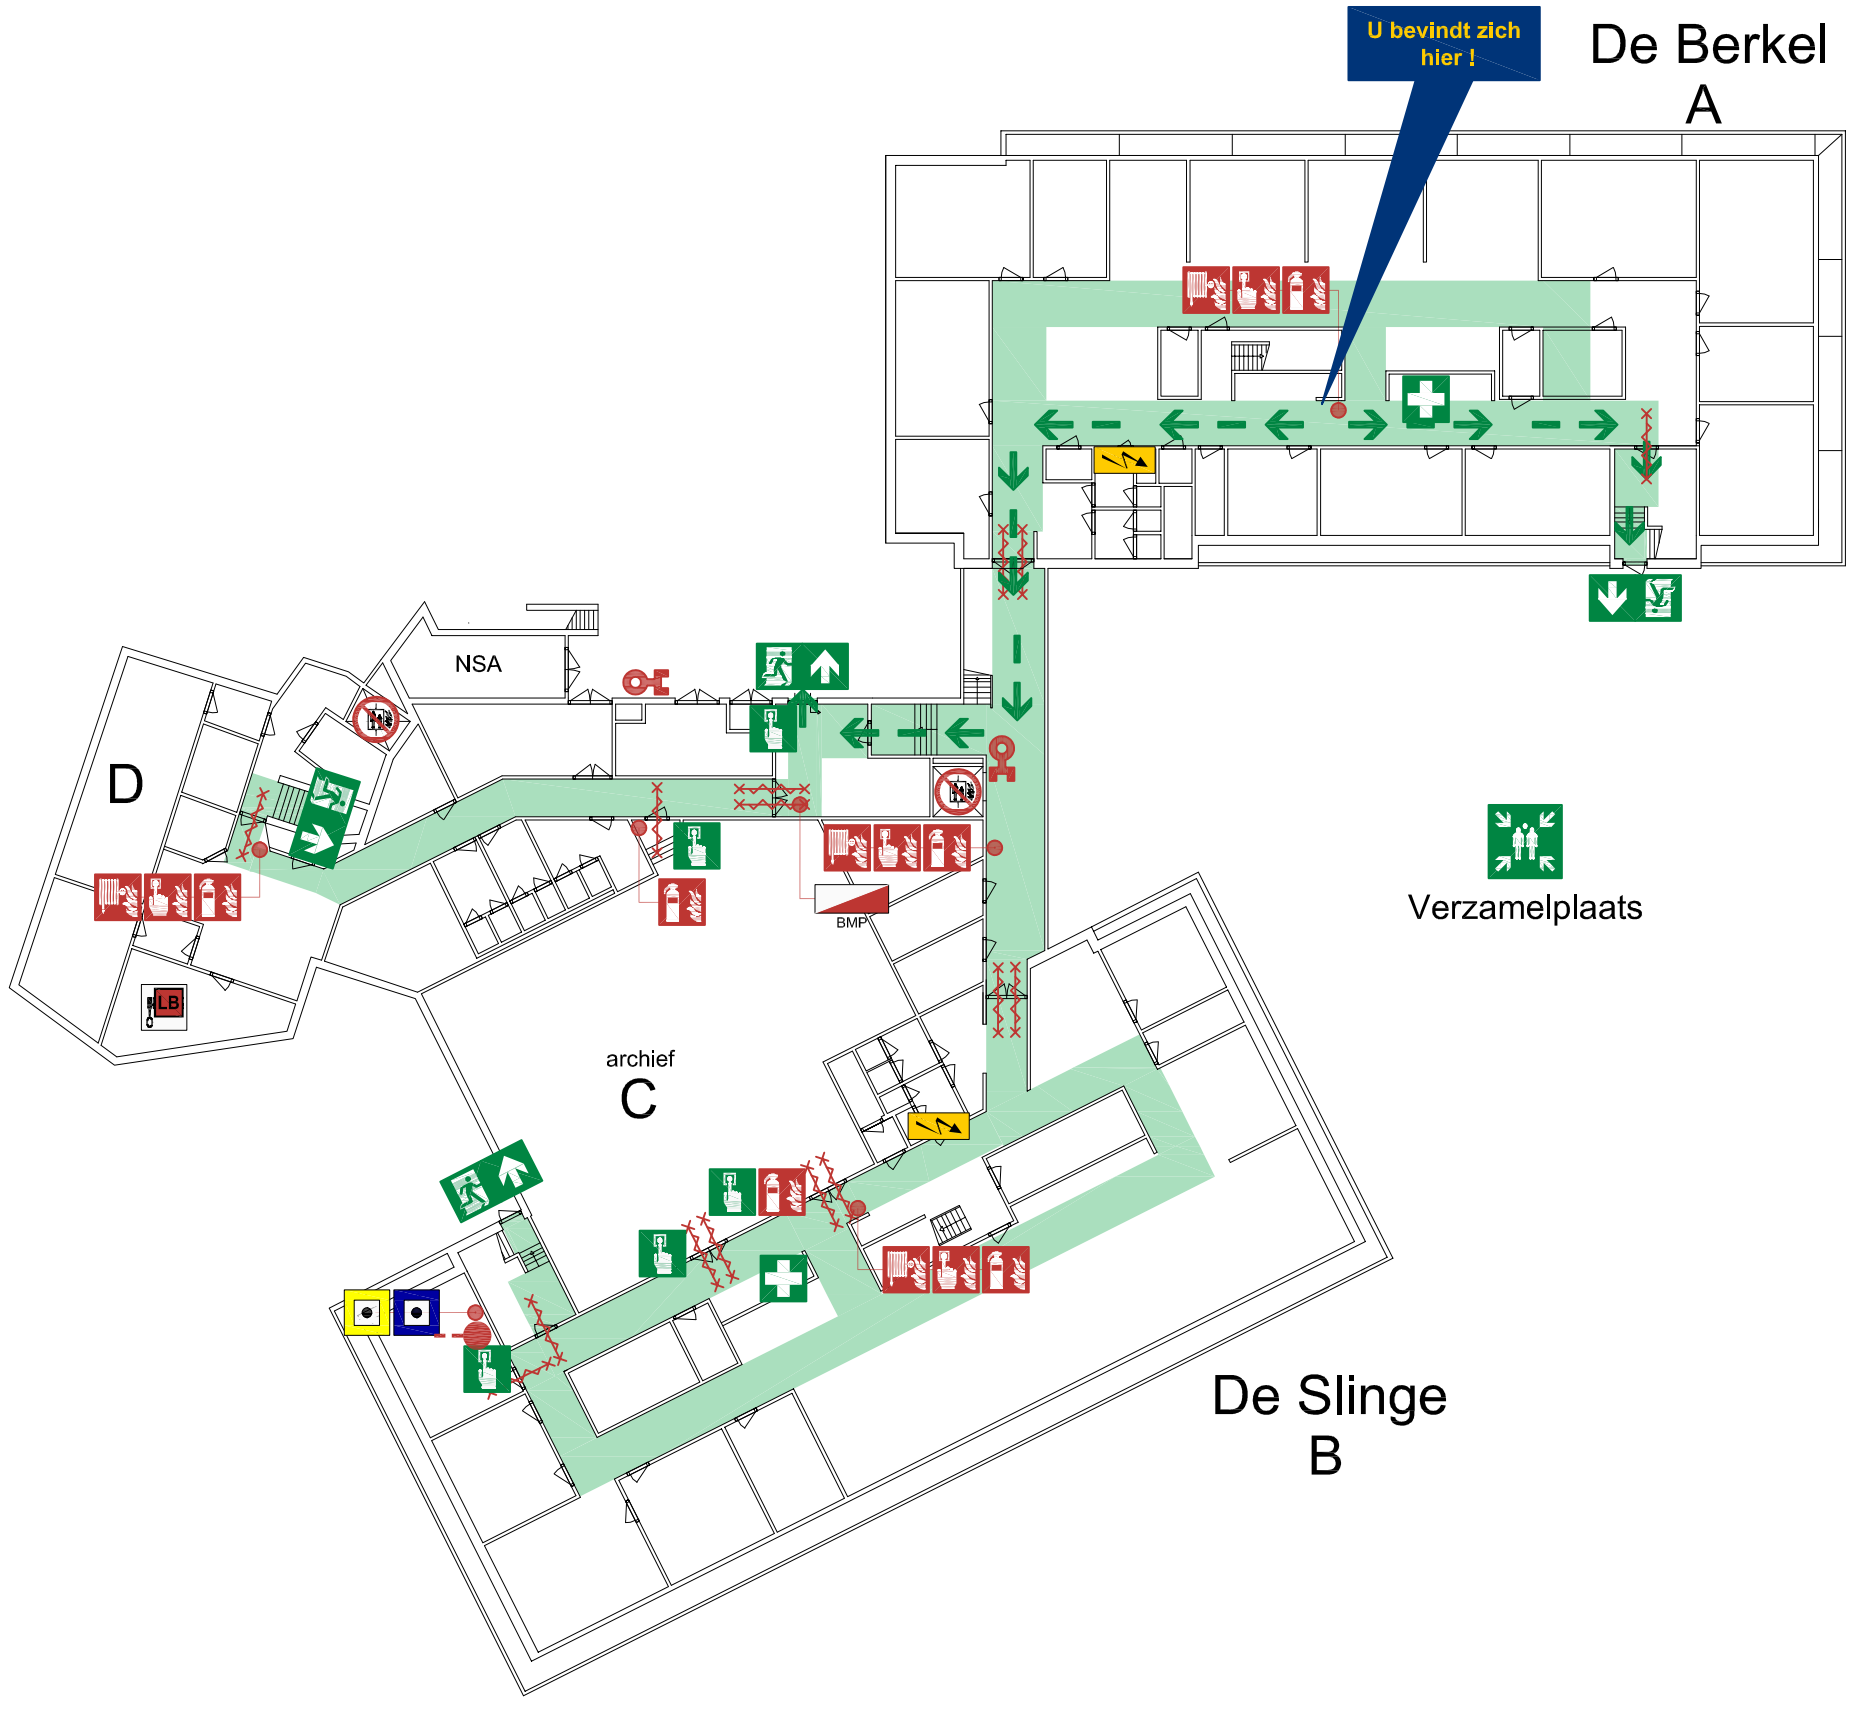

Verzamelplaats

LEGENDA

- Vluchtroute
- Vluchtrichting
- Brandslanghaspel
- Handbrandmelder
- Brandblusser
- Brandmeldpaneel (BMP)
- EHBO - middelen
- Deurontgrendeling
- Afsluiter luchtbehandeling (LB)
- Schakelkast elektra
- Activeren blusgasinstallatie
- Deactiveren blusgasinstallatie
- Gasblusinstallatie
- NSA Noodstroomaggregaat
- Droge stijgleiding
- Bij brand lift niet gebruiken
- Brandwerende zelfsluitende deur

Souterrain
Gemeentehuis
Marktstraat 1
Borculo

An Allied Universal Company

Revisie datum:
09-03-2026

ONTRUIMINGSPLATTEGROND



LEGENDA

- Vluchtroute
- Vluchtrichting
- Brandslanghaspel
- Handbrandmelder
- Brandblusser
- Brandmeldpaneel (BMP)
- EHBO - middelen
- Deurontgrendeling
- Afsluiter luchtbehandeling (LB)
- Schakelkast elektra
- Activeren blusgasinstallatie
- Deactiveren blusgasinstallatie
- Gasblusinstallatie
- NSA Noodstroomaggregaat
- Droge stijgleiding
- Bij brand lift niet gebruiken
- Brandwerende zelfsluitende deur

Souterrain
Gemeentehuis
Marktstraat 1
Borculo

An Allied Universal Company

Revisie datum:
09-03-2026

ONTRUIMINGSPLATTEGROND

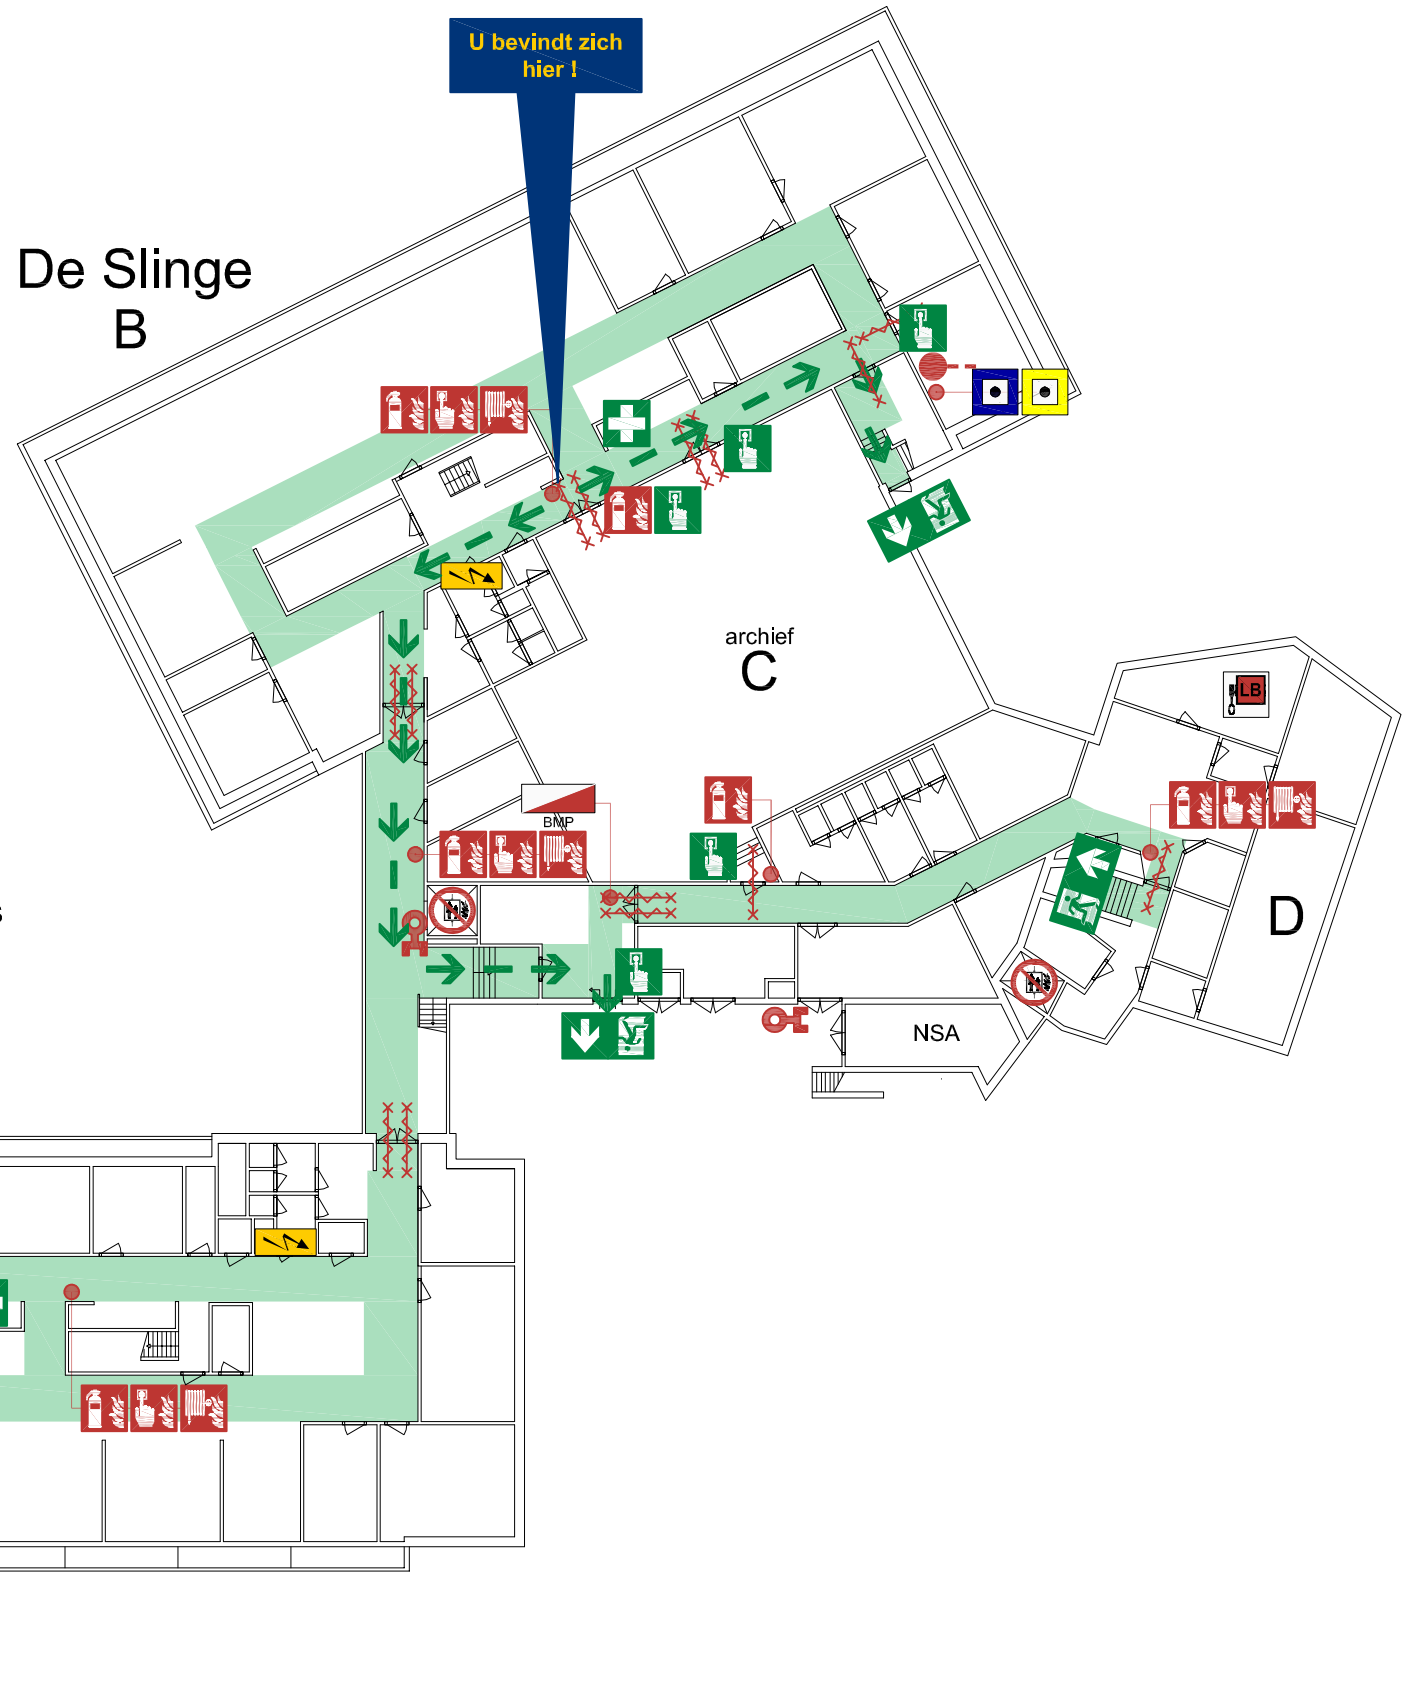

LEGENDA

- Vluchtroute
- Vluchtrichting
- Brandslanghaspel
- Handbrandmelder
- Brandblusser
- BMP — Brandmeldpaneel
- EHBO - middelen
- Deurontgrendeling
- LB — Afsluiter luchtbehandeling
- Schakelkast elektra
- Activeren blusgasinstallatie
- Deactiveren blusgasinstallatie
- Gasblusinstallatie
- NSA — Noodstroomaggregaat
- Droge stijgleiding
- Bij brand lift niet gebruiken
- Brandwerende zelfsluitende deur

Souterrain
Gemeentehuis
Marktstraat 1
Borculo

An Allied Universal Company

Revisie datum:
09-03-2026

ONTRUIMINGSPLATTEGROND

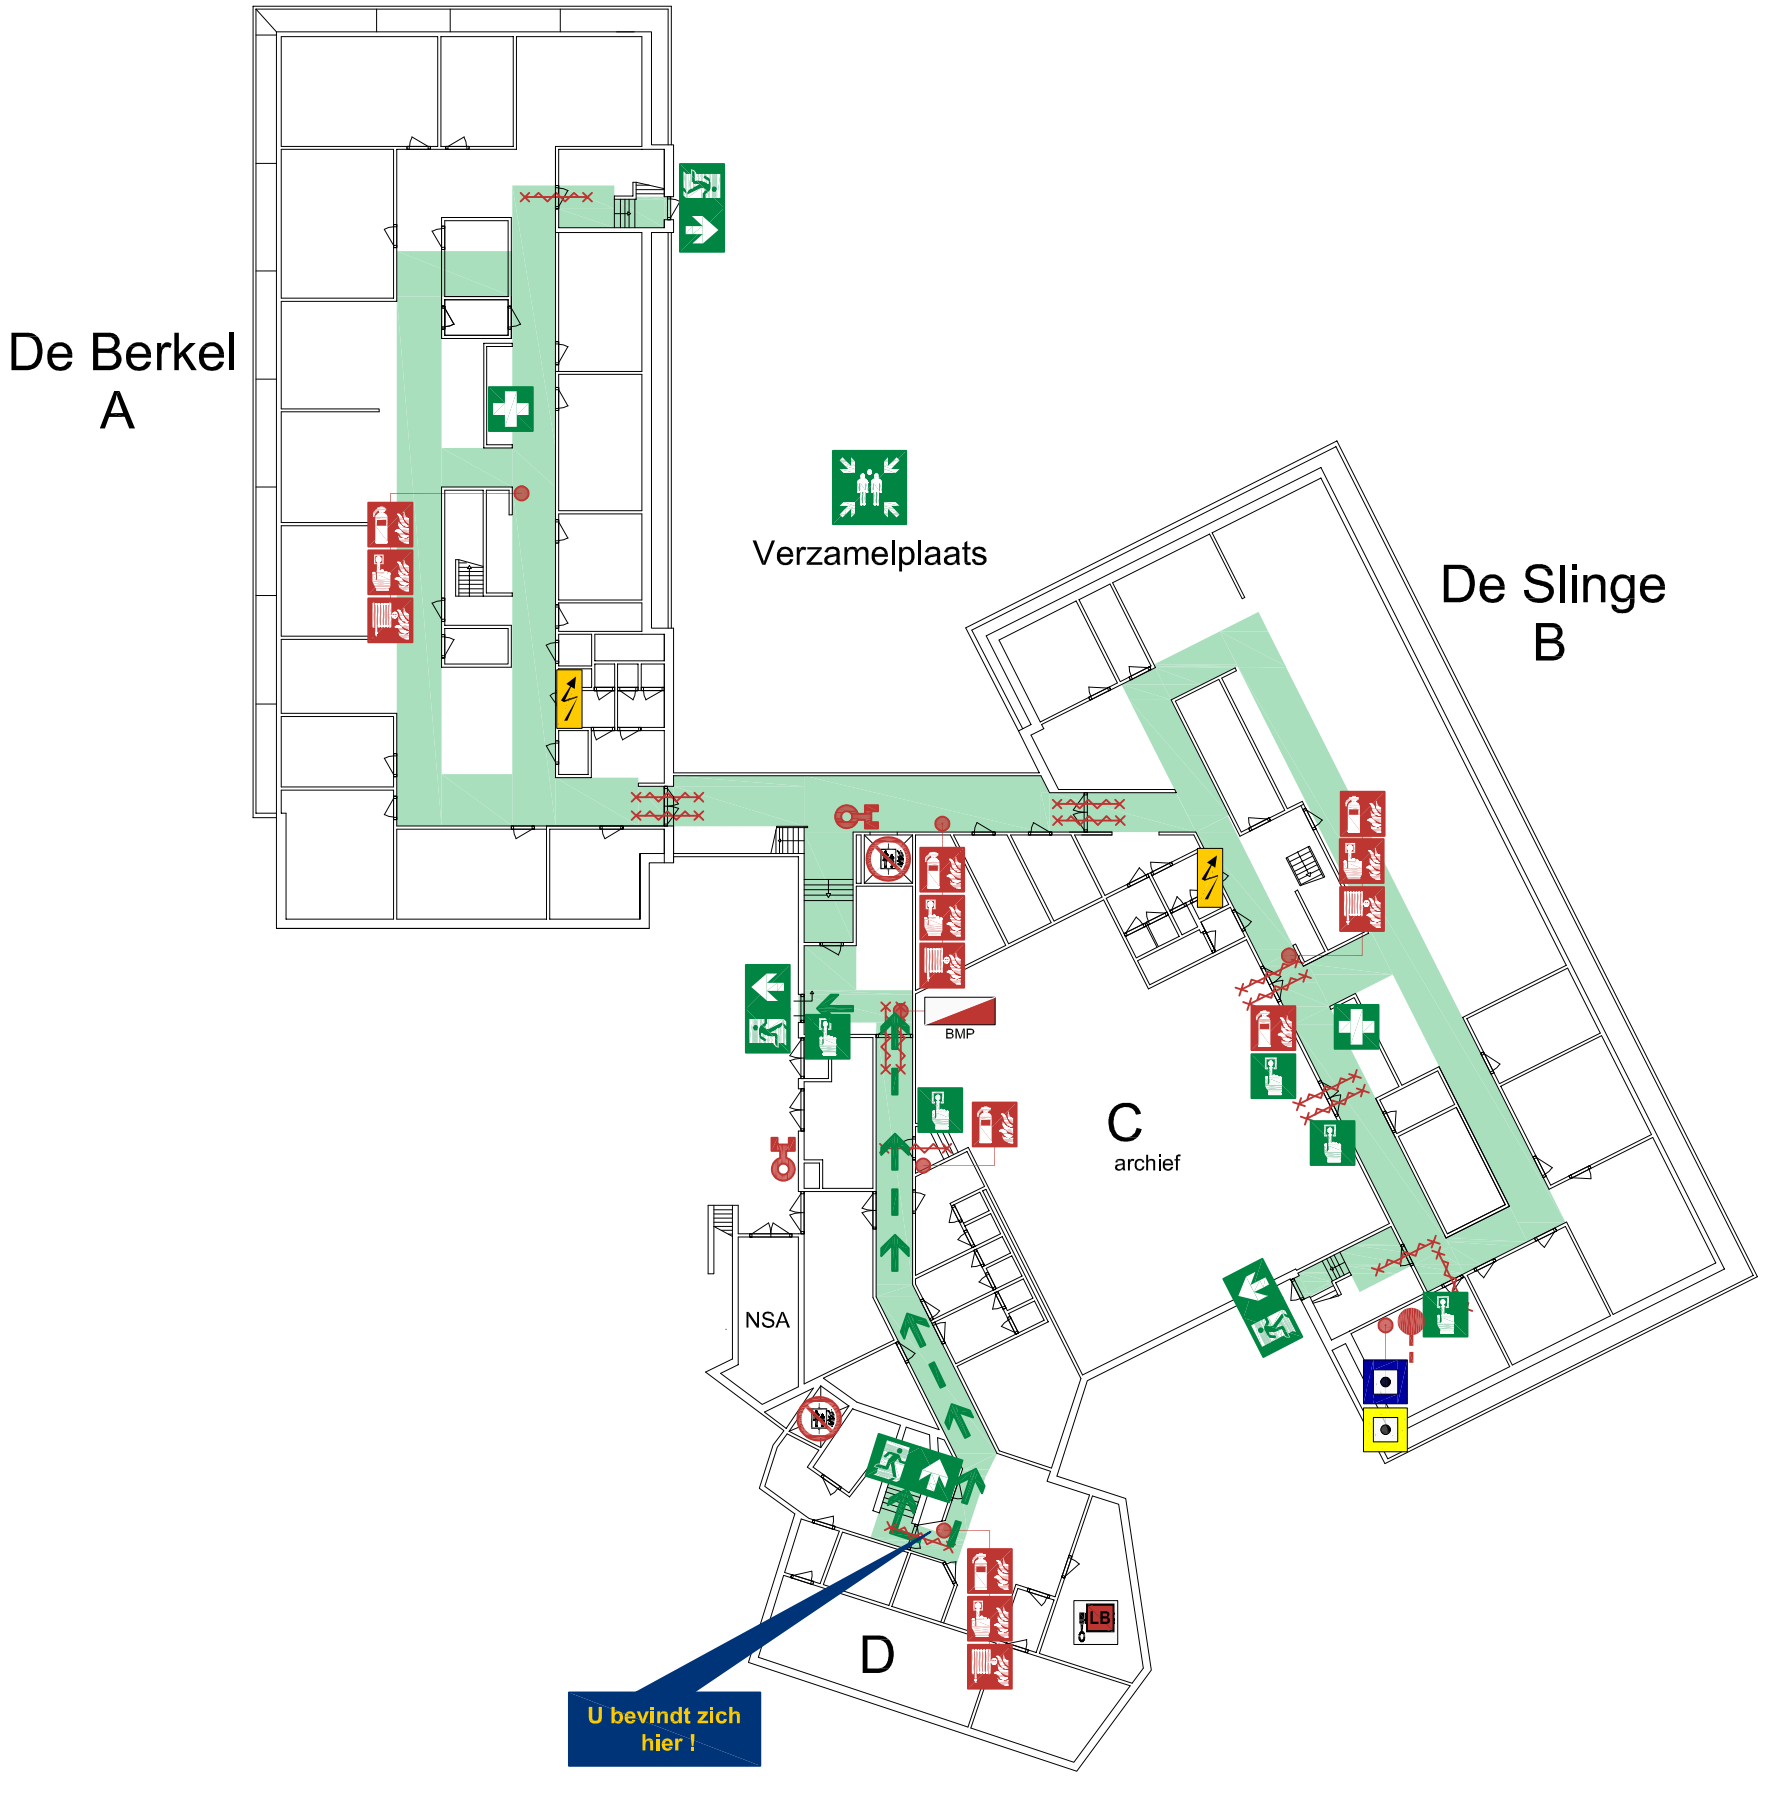

LEGENDA

- Vluchtroute
- Vluchtrichting
- Brandslanghaspel
- Handbrandmelder
- Brandblusser
- Brandmeldpaneel (BMP)
- EHBO - middelen
- Deurontgrendeling
- Afsluiter luchtbehandeling (LB)
- Schakelkast elektra
- Activeren blusgasinstallatie
- Deactiveren blusgasinstallatie
- Gasblusinstallatie
- NSA Noodstroomaggregaat
- Droge stijgleiding
- Bij brand lift niet gebruiken
- Brandwerende zelfsluitende deur

Souterrain
Gemeentehuis
Marktstraat 1
Borculo

An Allied Universal Company

Revisie datum:
09-03-2026

ONTRUIMINGSPLATTEGROND

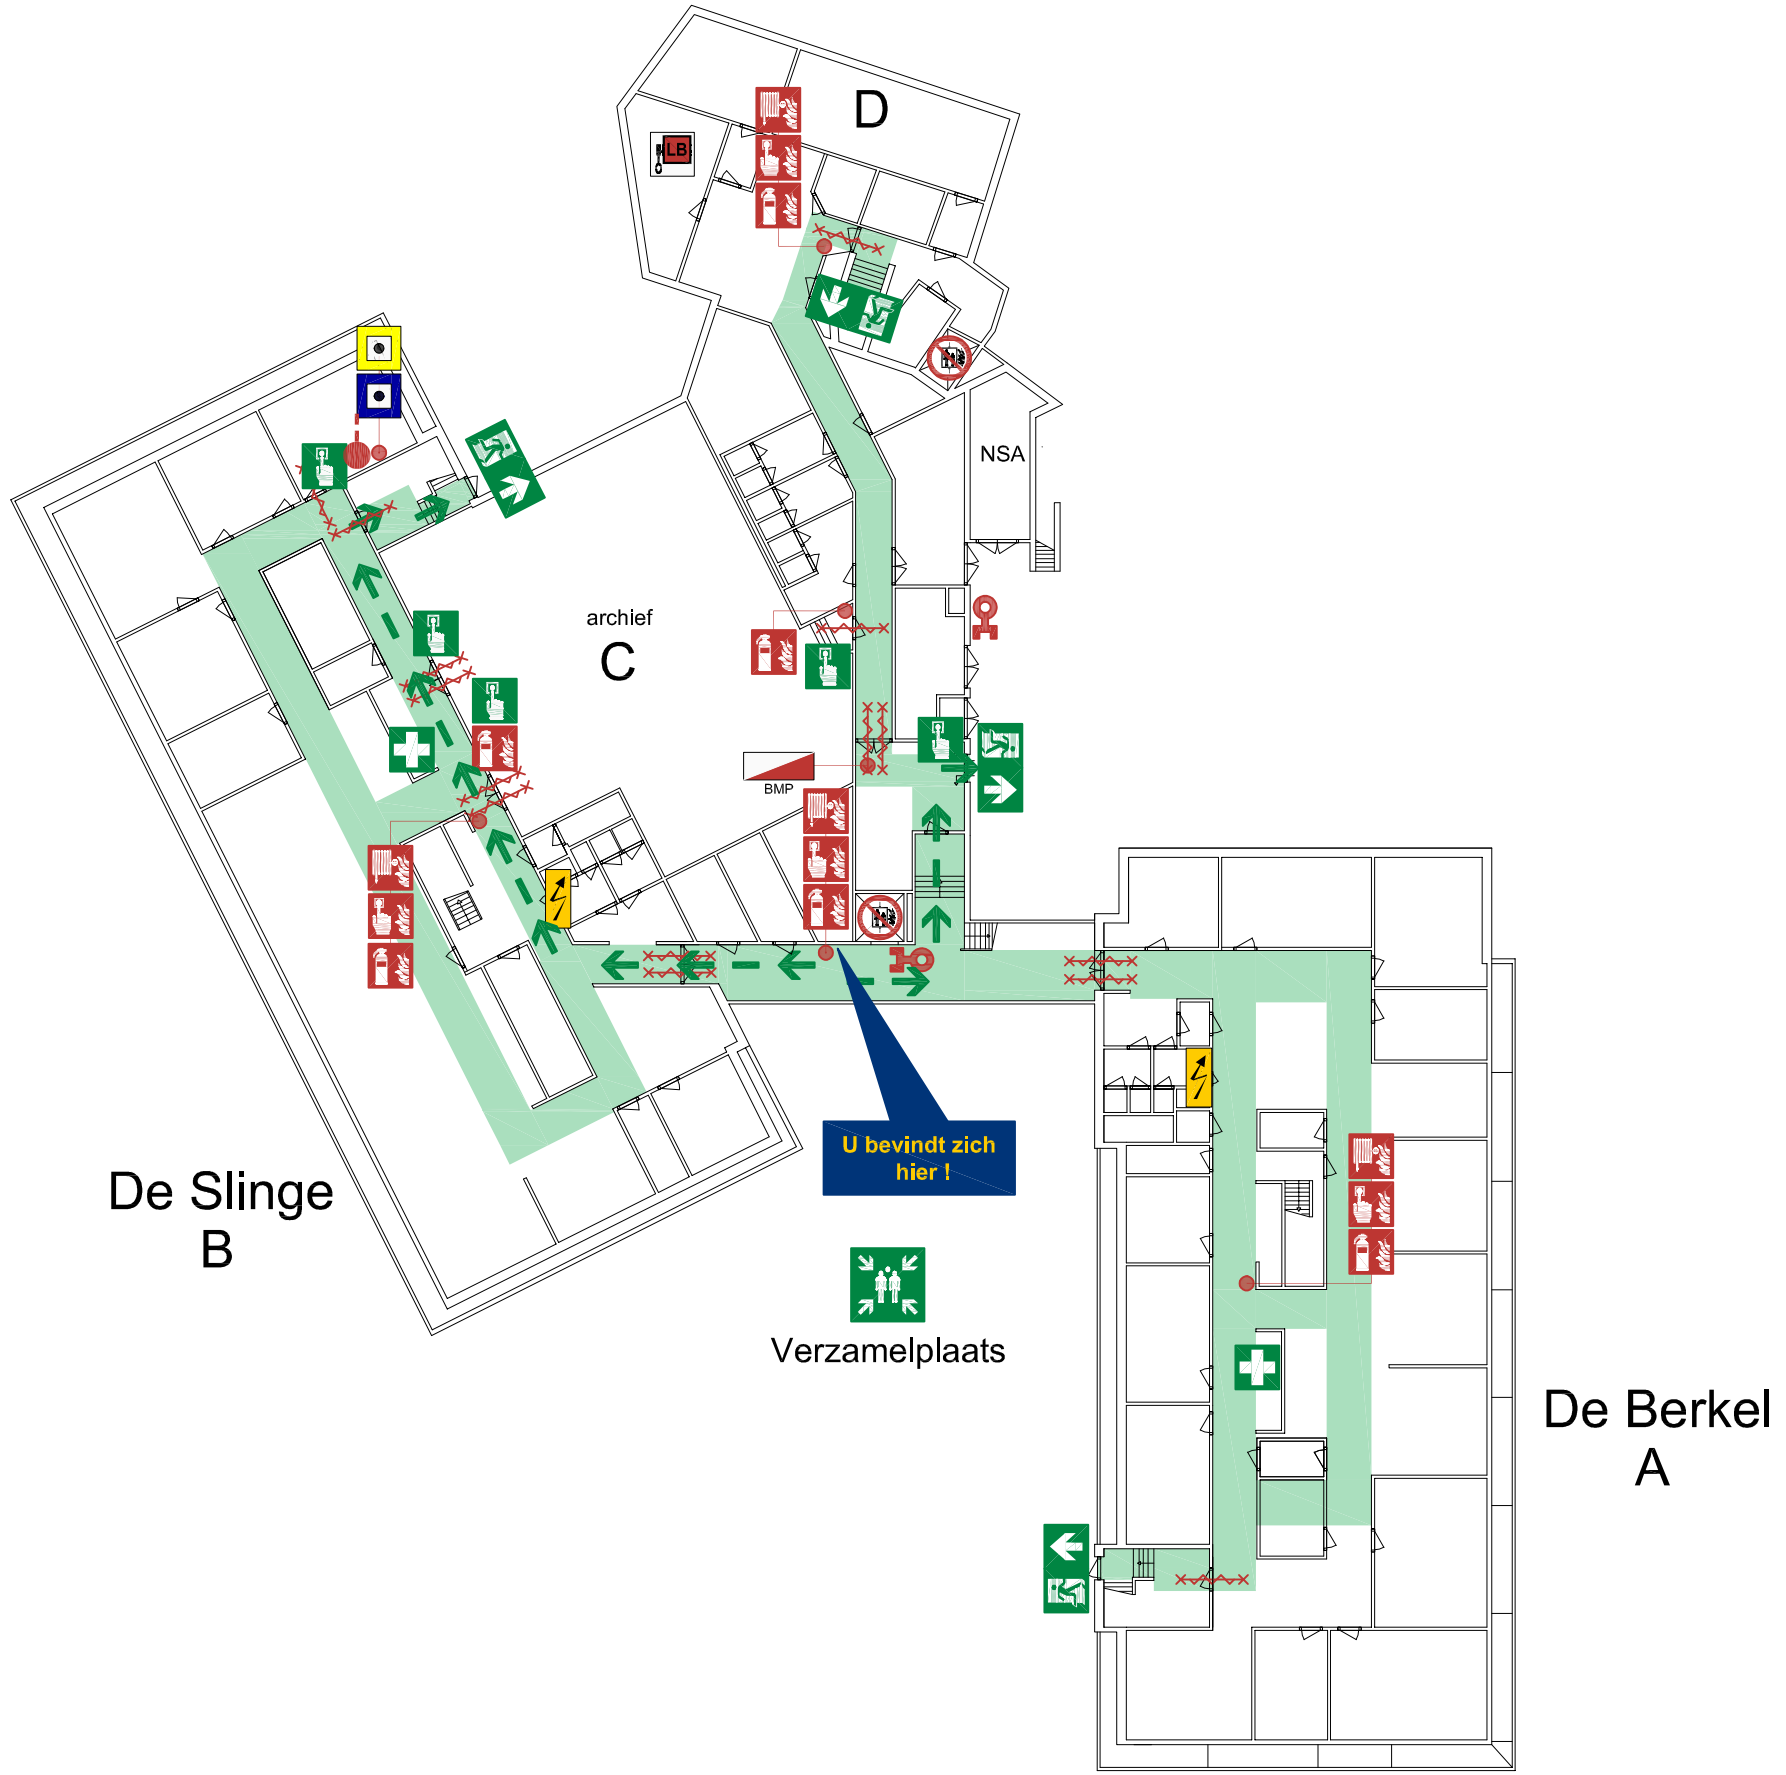

LEGENDA

- Vluchtroute
- Vluchtrichting
- Brandslanghaspel
- Handbrandmelder
- Brandblusser
- Brandmeldpaneel (BMP)
- EHBO - middelen
- Deurontgrendeling
- Afsluiter luchtbehandeling (LB)
- Schakelkast elektra
- Activeren blusgasinstallatie
- Deactiveren blusgasinstallatie
- Gasblusinstallatie
- NSA — Noodstroomaggregaat
- Droge stijgleiding
- Bij brand lift niet gebruiken
- Brandwerende zelfsluitende deur

Souterrain
Gemeentehuis
Marktstraat 1
Borculo

An ALLIED UNIVERSAL Company

Revisie datum:
09-03-2026

ONTRUIMINGSPLATTEGROND

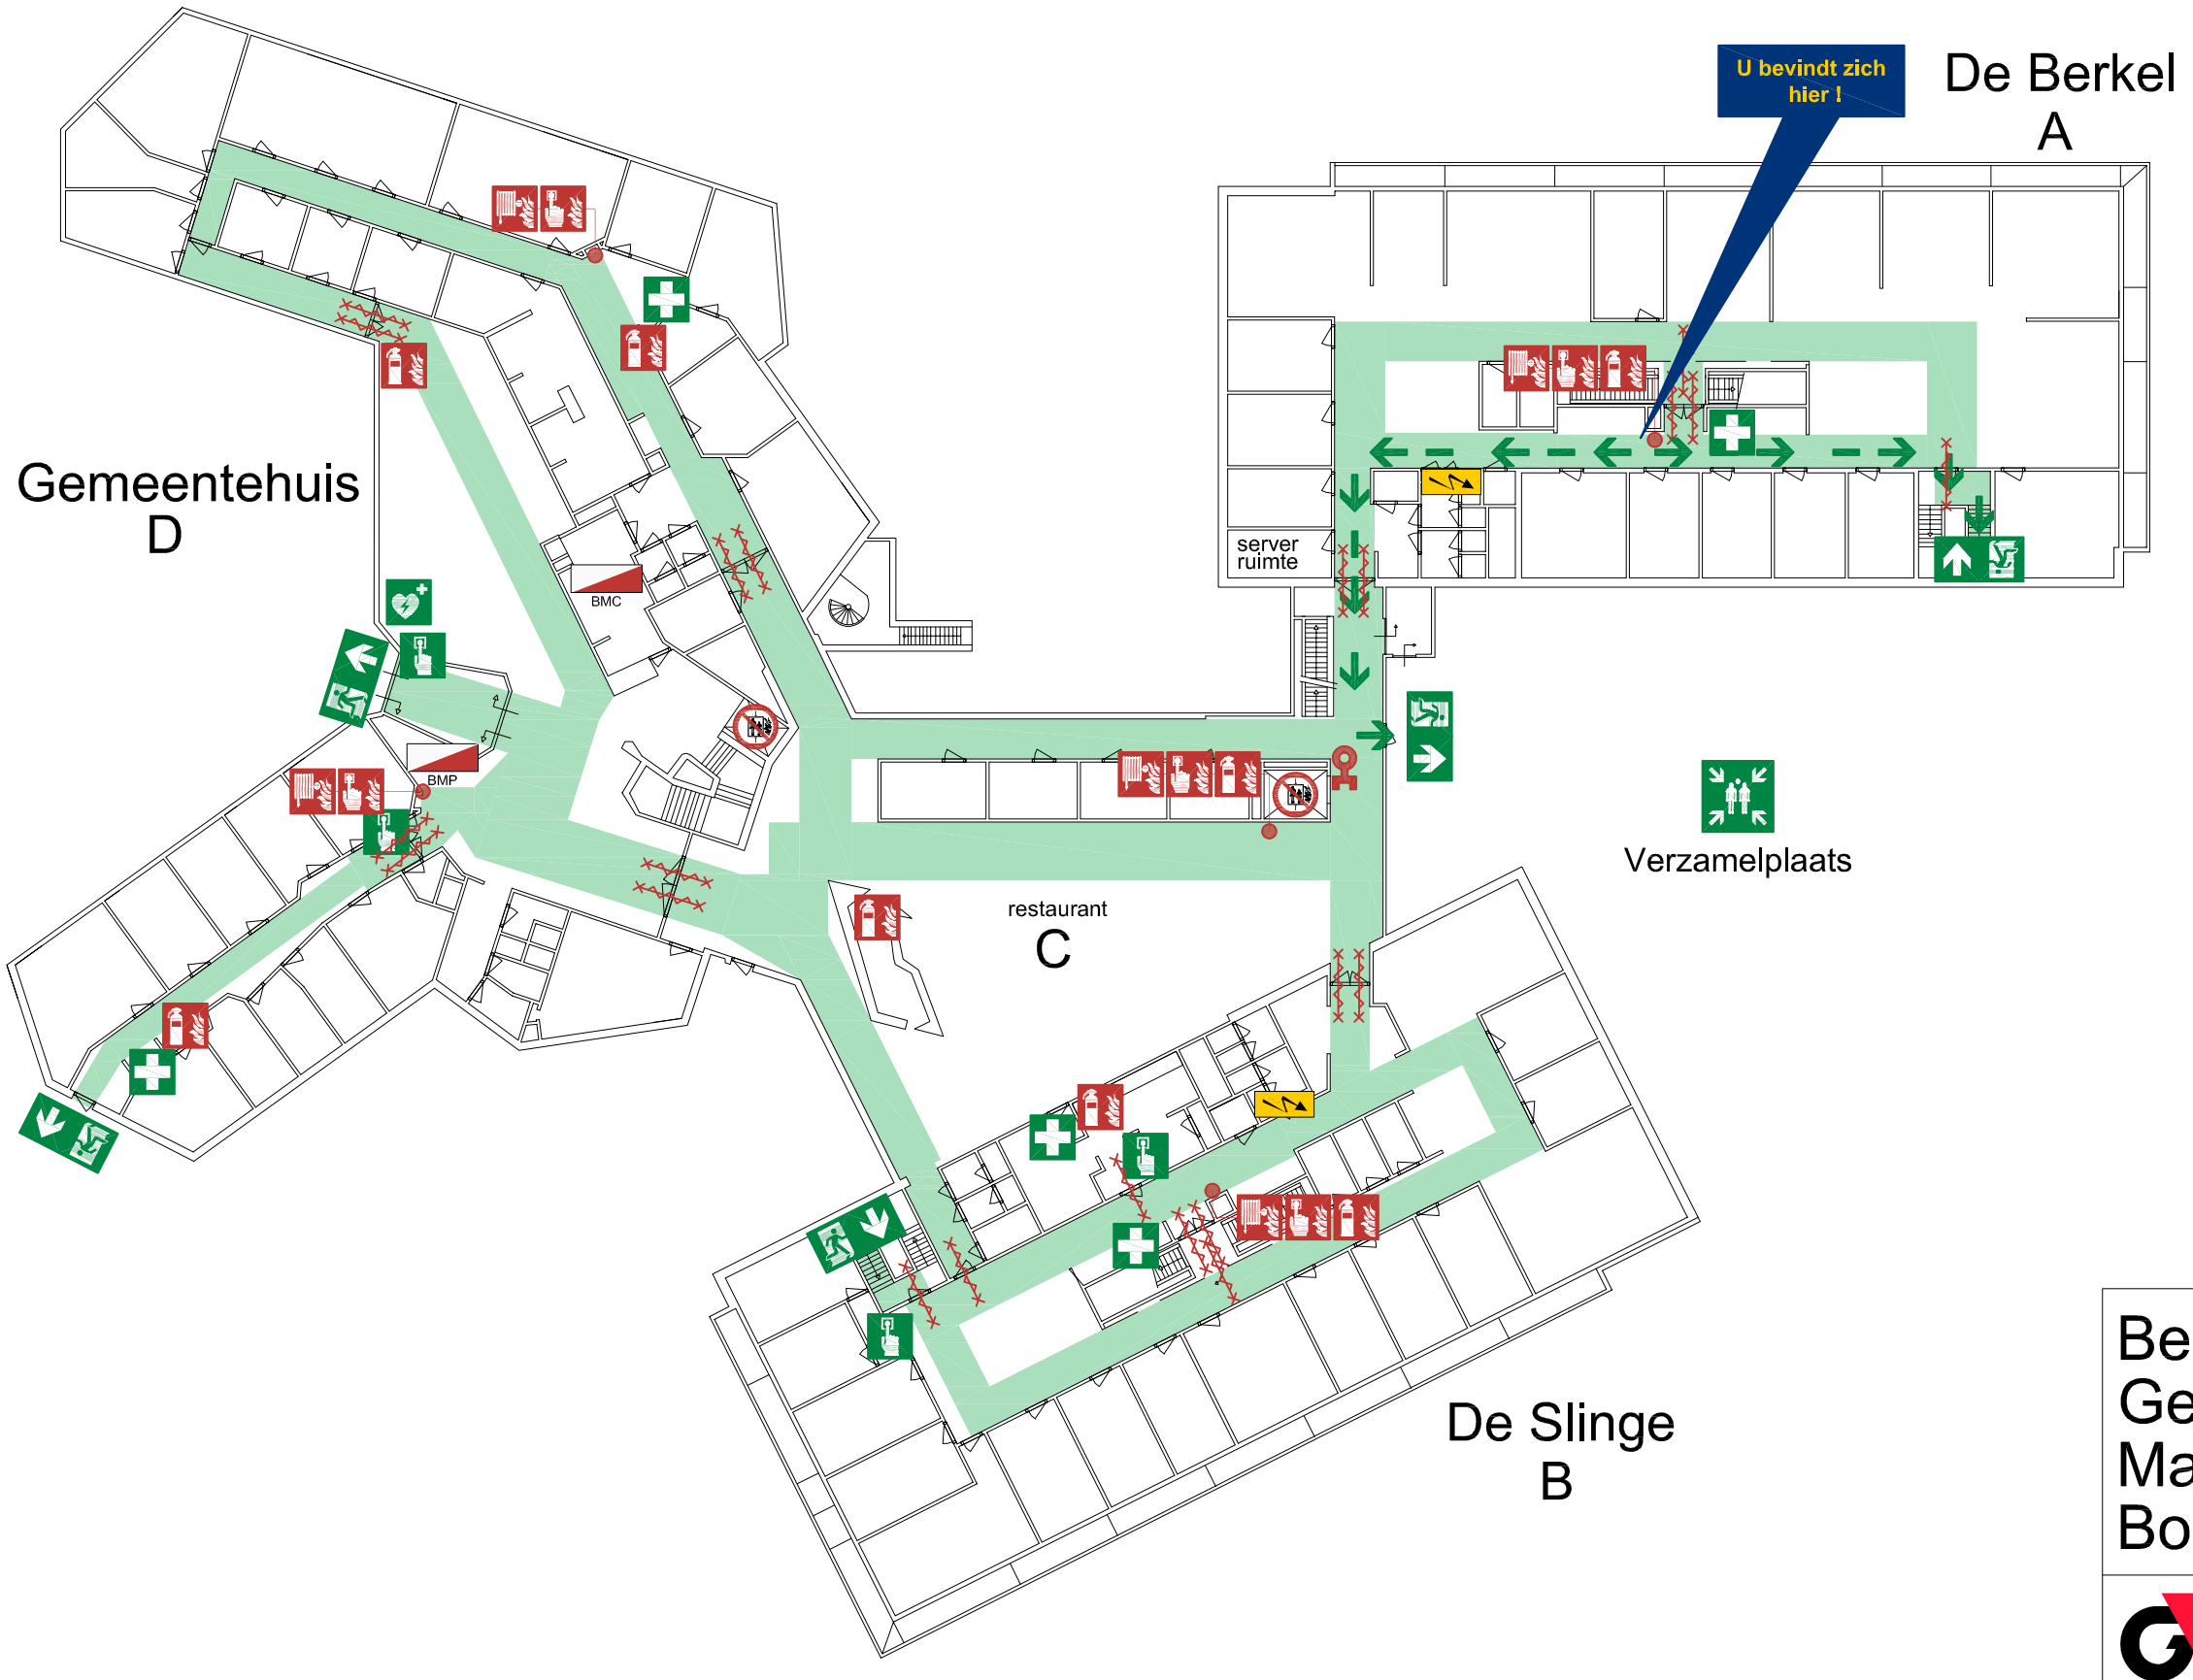

LEGENDA

- Vluchtroute
- Vluchtrichting
- Brandslanghaspel
- Handbrandmelder
- Brandblusser
- Brandmeldpaneel (BMP)
- Brandmeldcenrale (BMC)
- EHBO - middelen
- Deurontgrendeling
- Defibrillator (AED)
- Schakelkast elektra
- Droge stijgleiding
- Bij brand lift niet gebruiken
- Brandwerende zelfsluitende deur
- Brandwerende zelfsluitend rolscherm

Begane grond
Gemeentehuis
Marktstraat 1
Borculo

G4S An Allied Universal Company

Revisie datum:
17-02-2026

ONTRUIMINGSPLATTEGROND

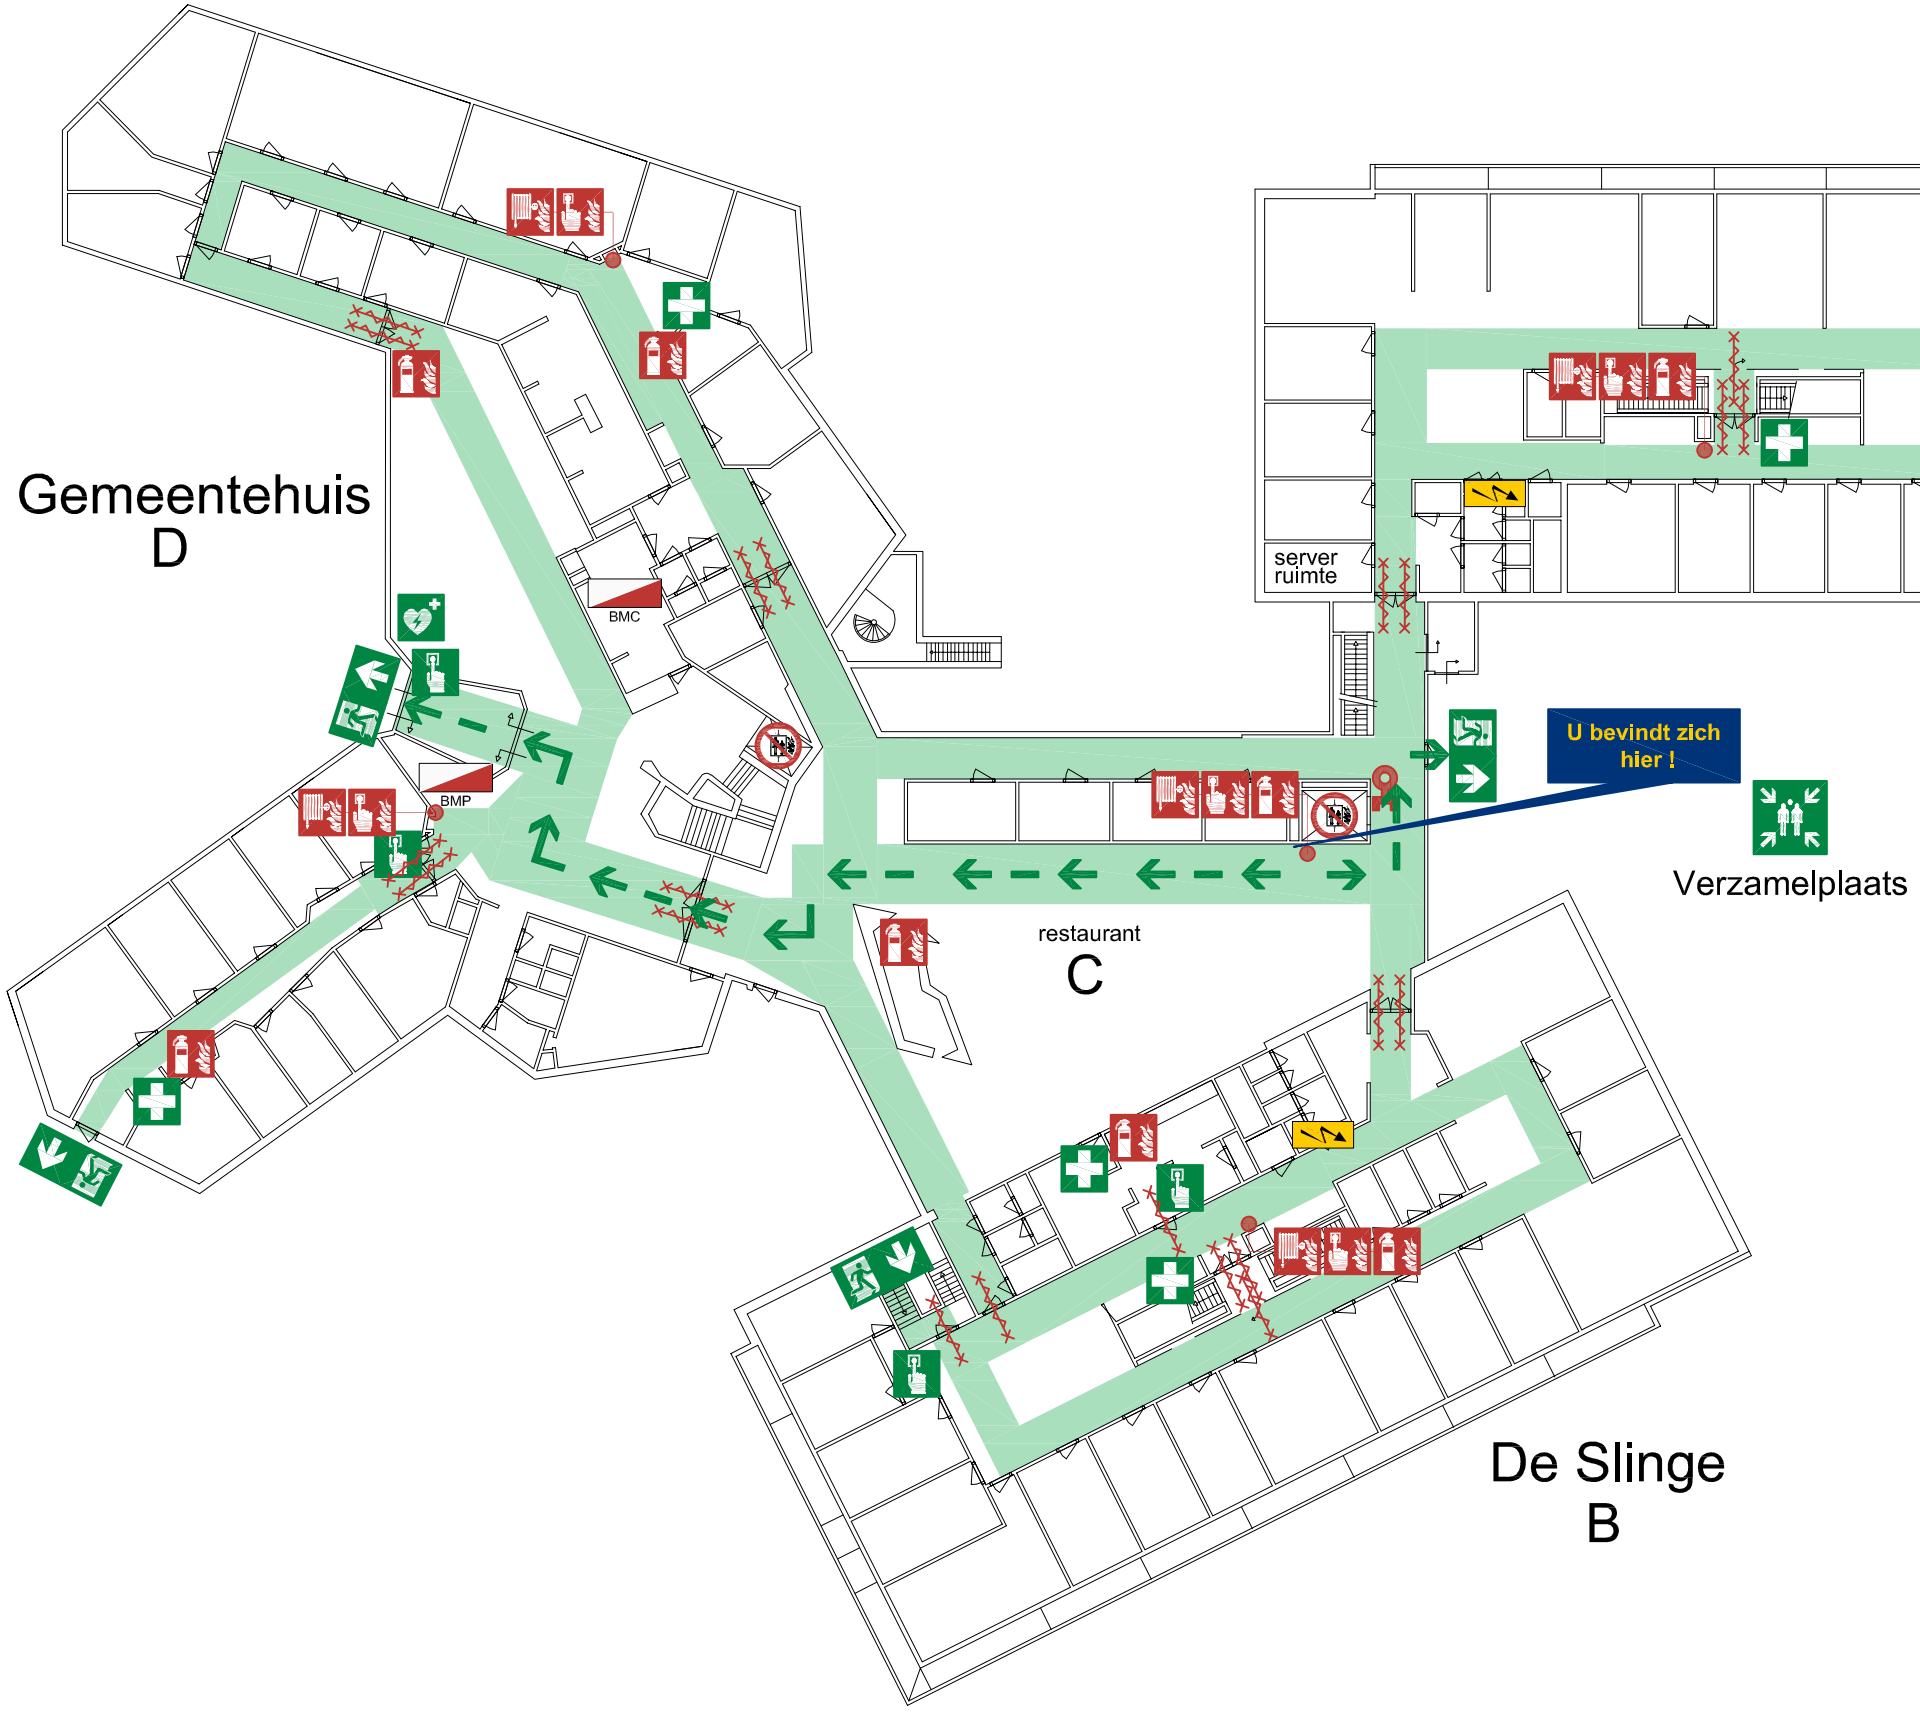

LEGENDA

- Vluchtroute
- Vluchtrichting
- Brandslanghaspel
- Handbrandmelder
- Brandblusser
- Brandmeldpaneel (BMP)
- Brandmeldcenrale (BMC)
- EHBO - middelen
- Deurontgrendeling
- Defibrillator (AED)
- Schakelkast elektra
- Droge stijgleiding
- Bij brand lift niet gebruiken
- Brandwerende zelfsluitende deur
- Brandwerende zelfsluitend rolscherm

Begane grond
Gemeentehuis
Marktstraat 1
Borculo

G4S
An Allied Universal Company

Revisie datum:
17-02-2026

ONTRUIMINGSPLATTEGROND

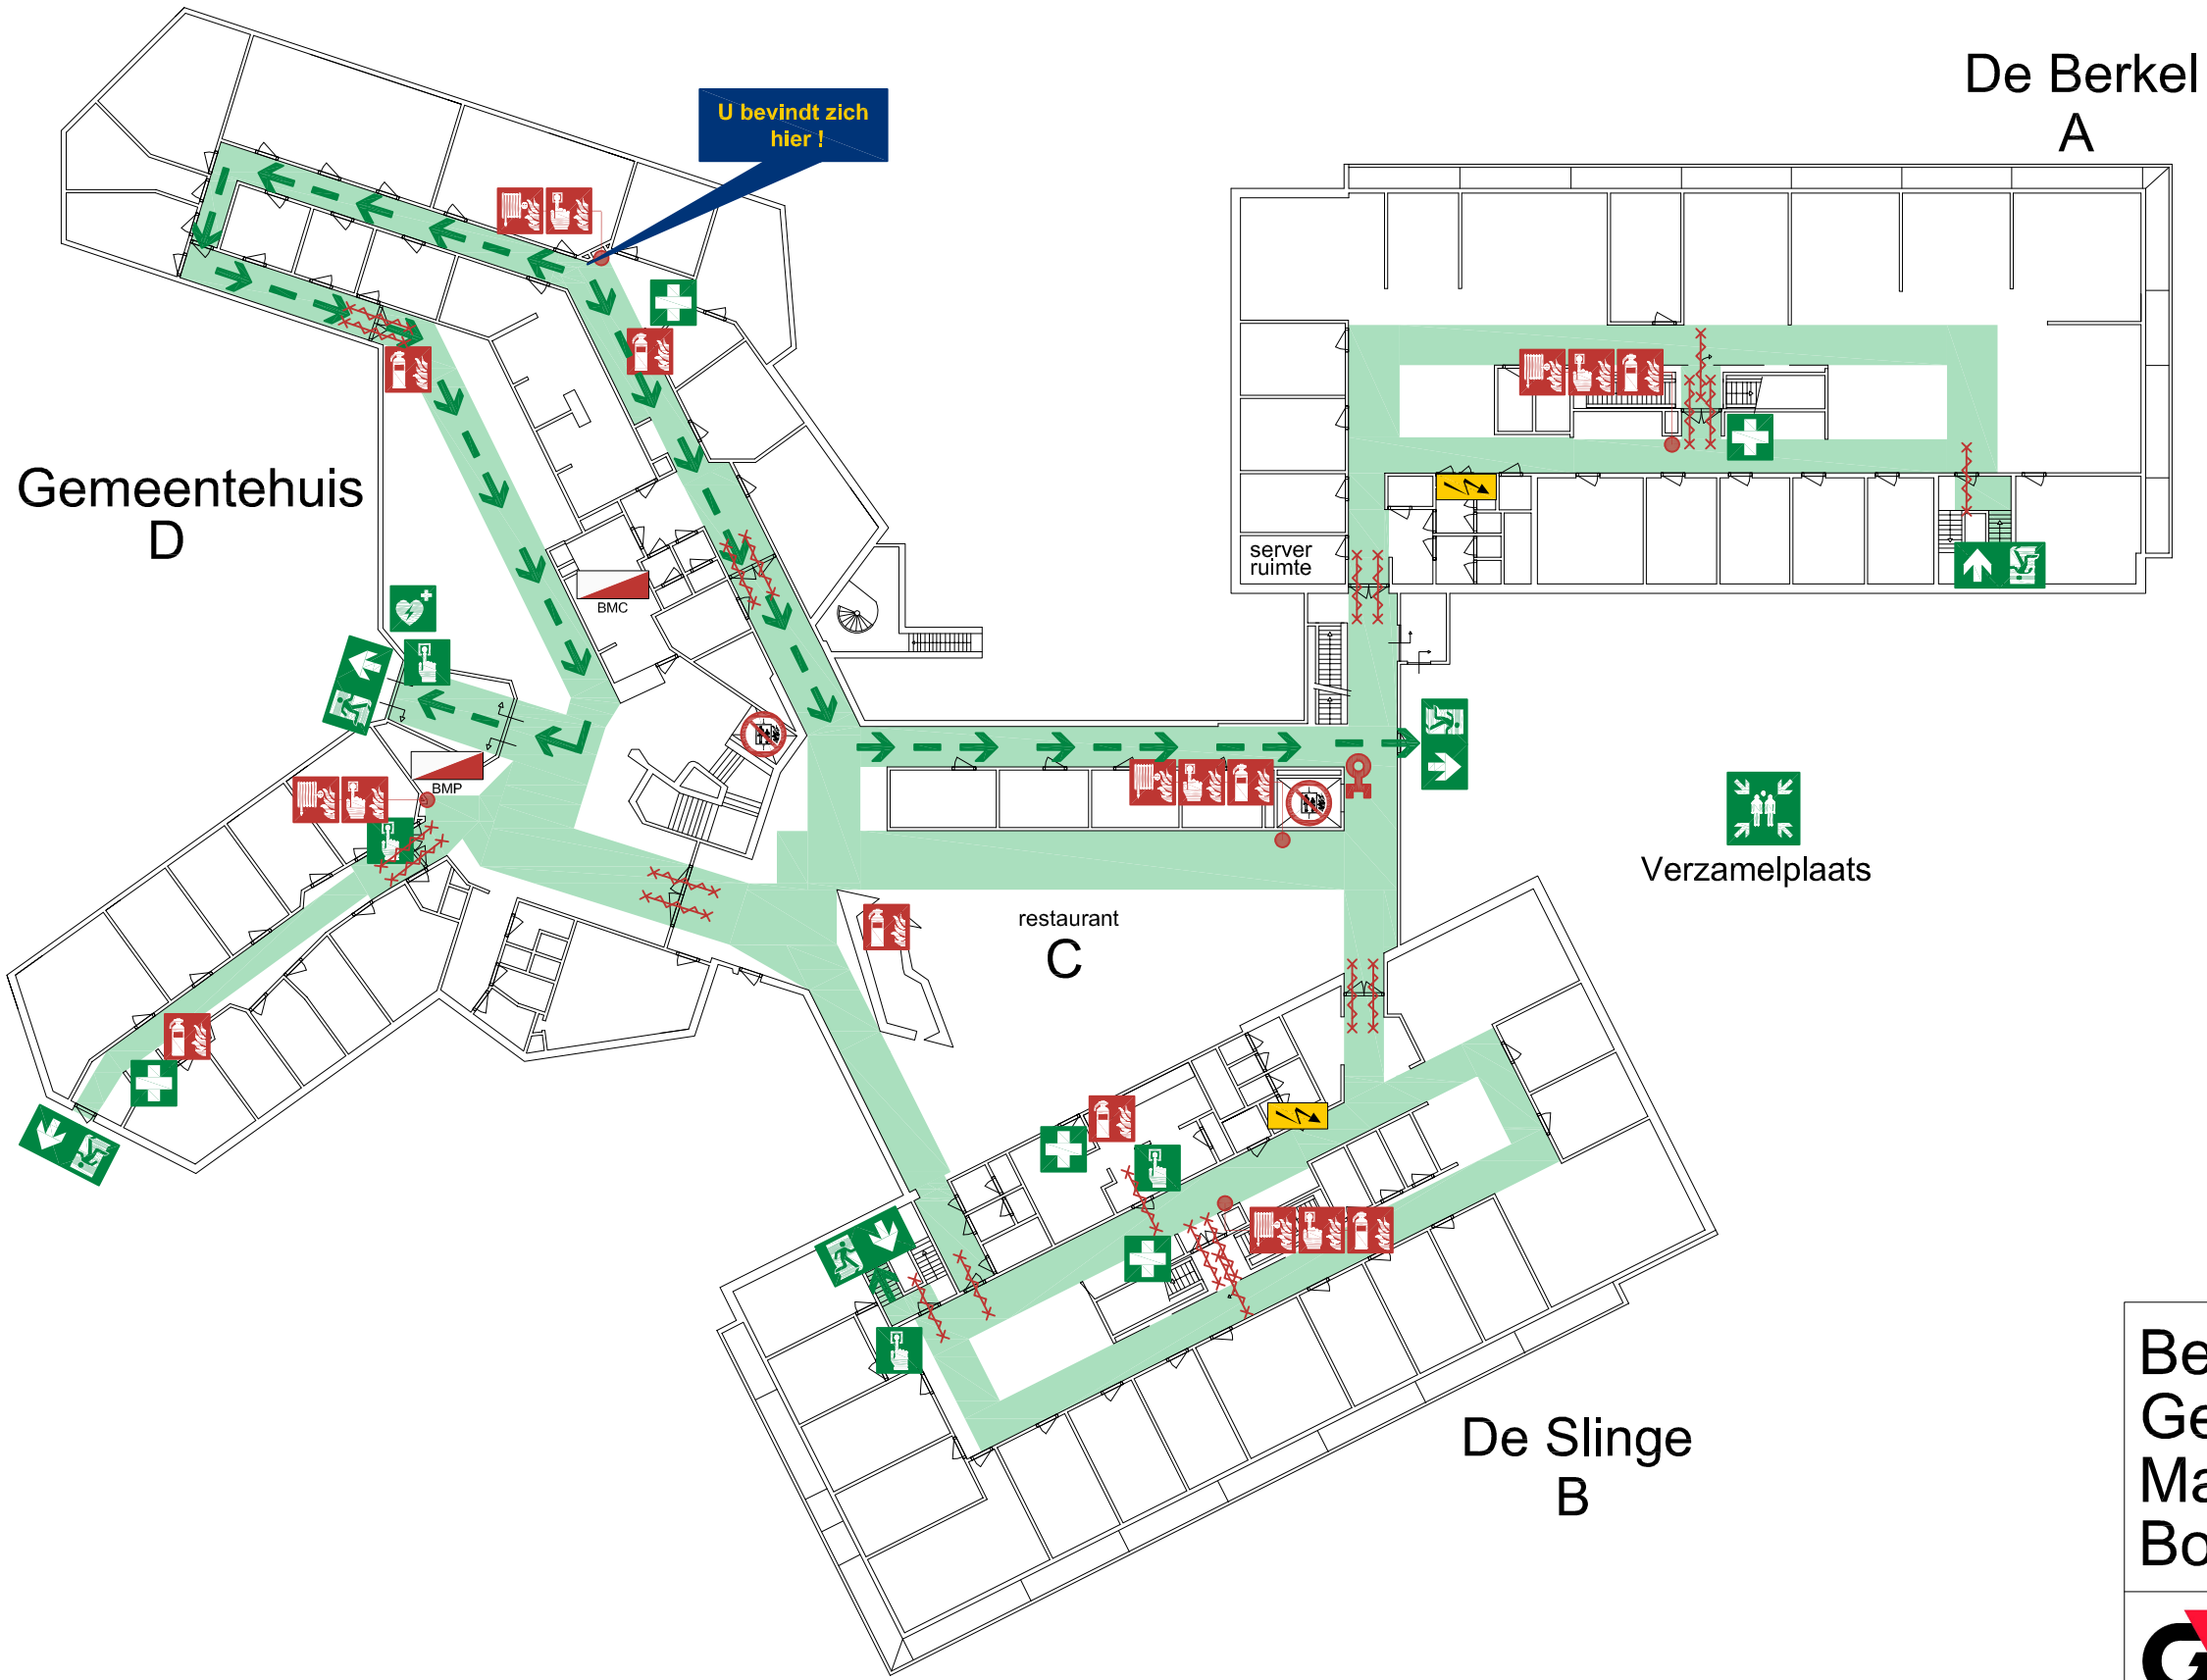

LEGENDA

- Vluchtroute
- Vluchtrichting
- Brandslanghaspel
- Handbrandmelder
- Brandblusser
- Brandmeldpaneel (BMP)
- Brandmeldcenrale (BMC)
- EHBO - middelen
- Deurontgrendeling
- Defibrillator (AED)
- Schakelkast elektra
- Droge stijgleiding
- Bij brand lift niet gebruiken
- Brandwerende zelfsluitende deur
- Brandwerende zelfsluitend rolscherm

Begane grond
Gemeentehuis
Marktstraat 1
Borculo

An ALLIED UNIVERSAL Company

Revisie datum:
17-02-2026

ONTRUIMINGSPLATTEGROND

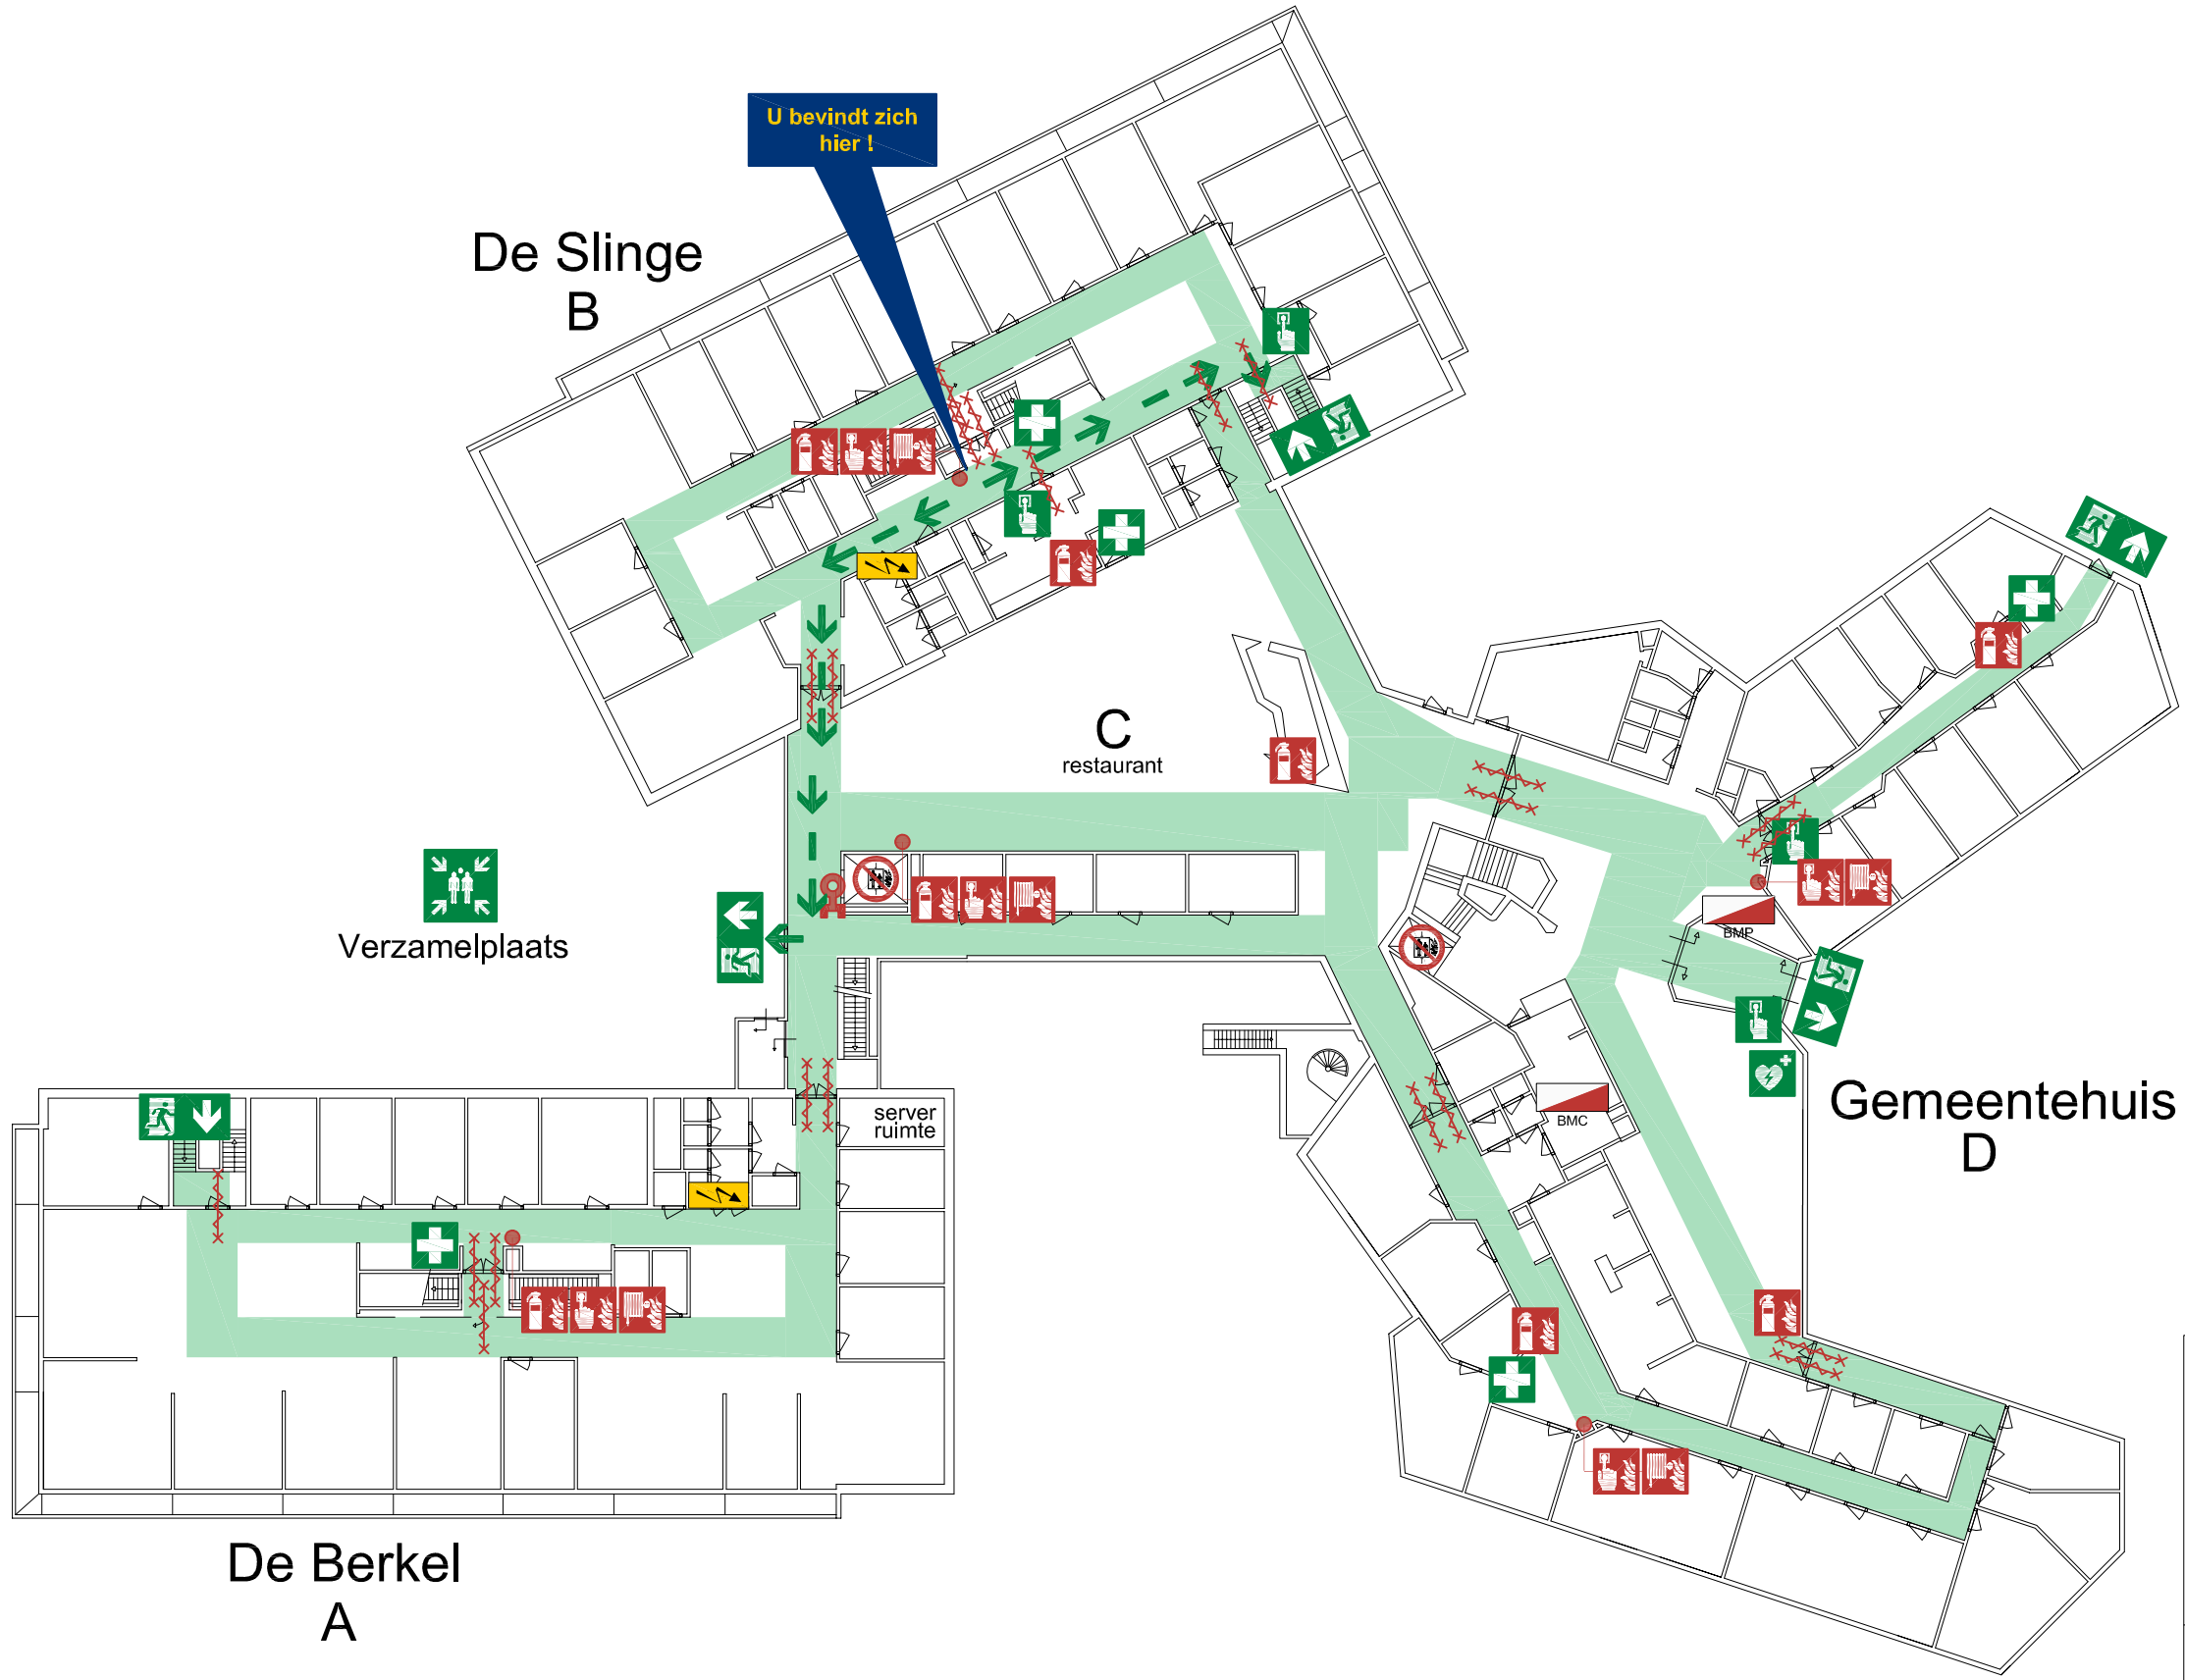

LEGENDA

- Vluchtroute
- Vluchtrichting
- Brandslanghaspel
- Handbrandmelder
- Brandblusser
- Brandmeldpaneel (BMP)
- Brandmeldcenrale (BMC)
- EHBO - middelen
- Deurontgrendeling
- Defibrillator (AED)
- Schakelkast elektra
- Droge stijgleiding
- Bij brand lift niet gebruiken
- Brandwerende zelfsluitende deur
- Brandwerende zelfsluitend rolscherm

Begane grond
Gemeentehuis
Marktstraat 1
Borculo

G4S
An Allied Universal Company

Revisie datum:
17-02-2026

ONTRUIMINGSPLATTEGROND



LEGENDA

- Vluchtroute
- Vluchtrichting
- Brandslanghaspel
- Handbrandmelder
- Brandblusser
- Brandmeldpaneel (BMP)
- Brandmeldcenrale (BMC)
- EHBO - middelen
- Deurontgrendeling
- Defibrillator (AED)
- Schakelkast elektra
- Droge stijgleiding
- Bij brand lift niet gebruiken
- Brandwerende zelfsluitende deur
- Brandwerende zelfsluitend rolscherm

Begane grond
Gemeentehuis
Marktstraat 1
Borculo

An ALLIED UNIVERSAL Company

Revisie datum:
17-02-2026

ONTRUIMINGSPLATTEGROND

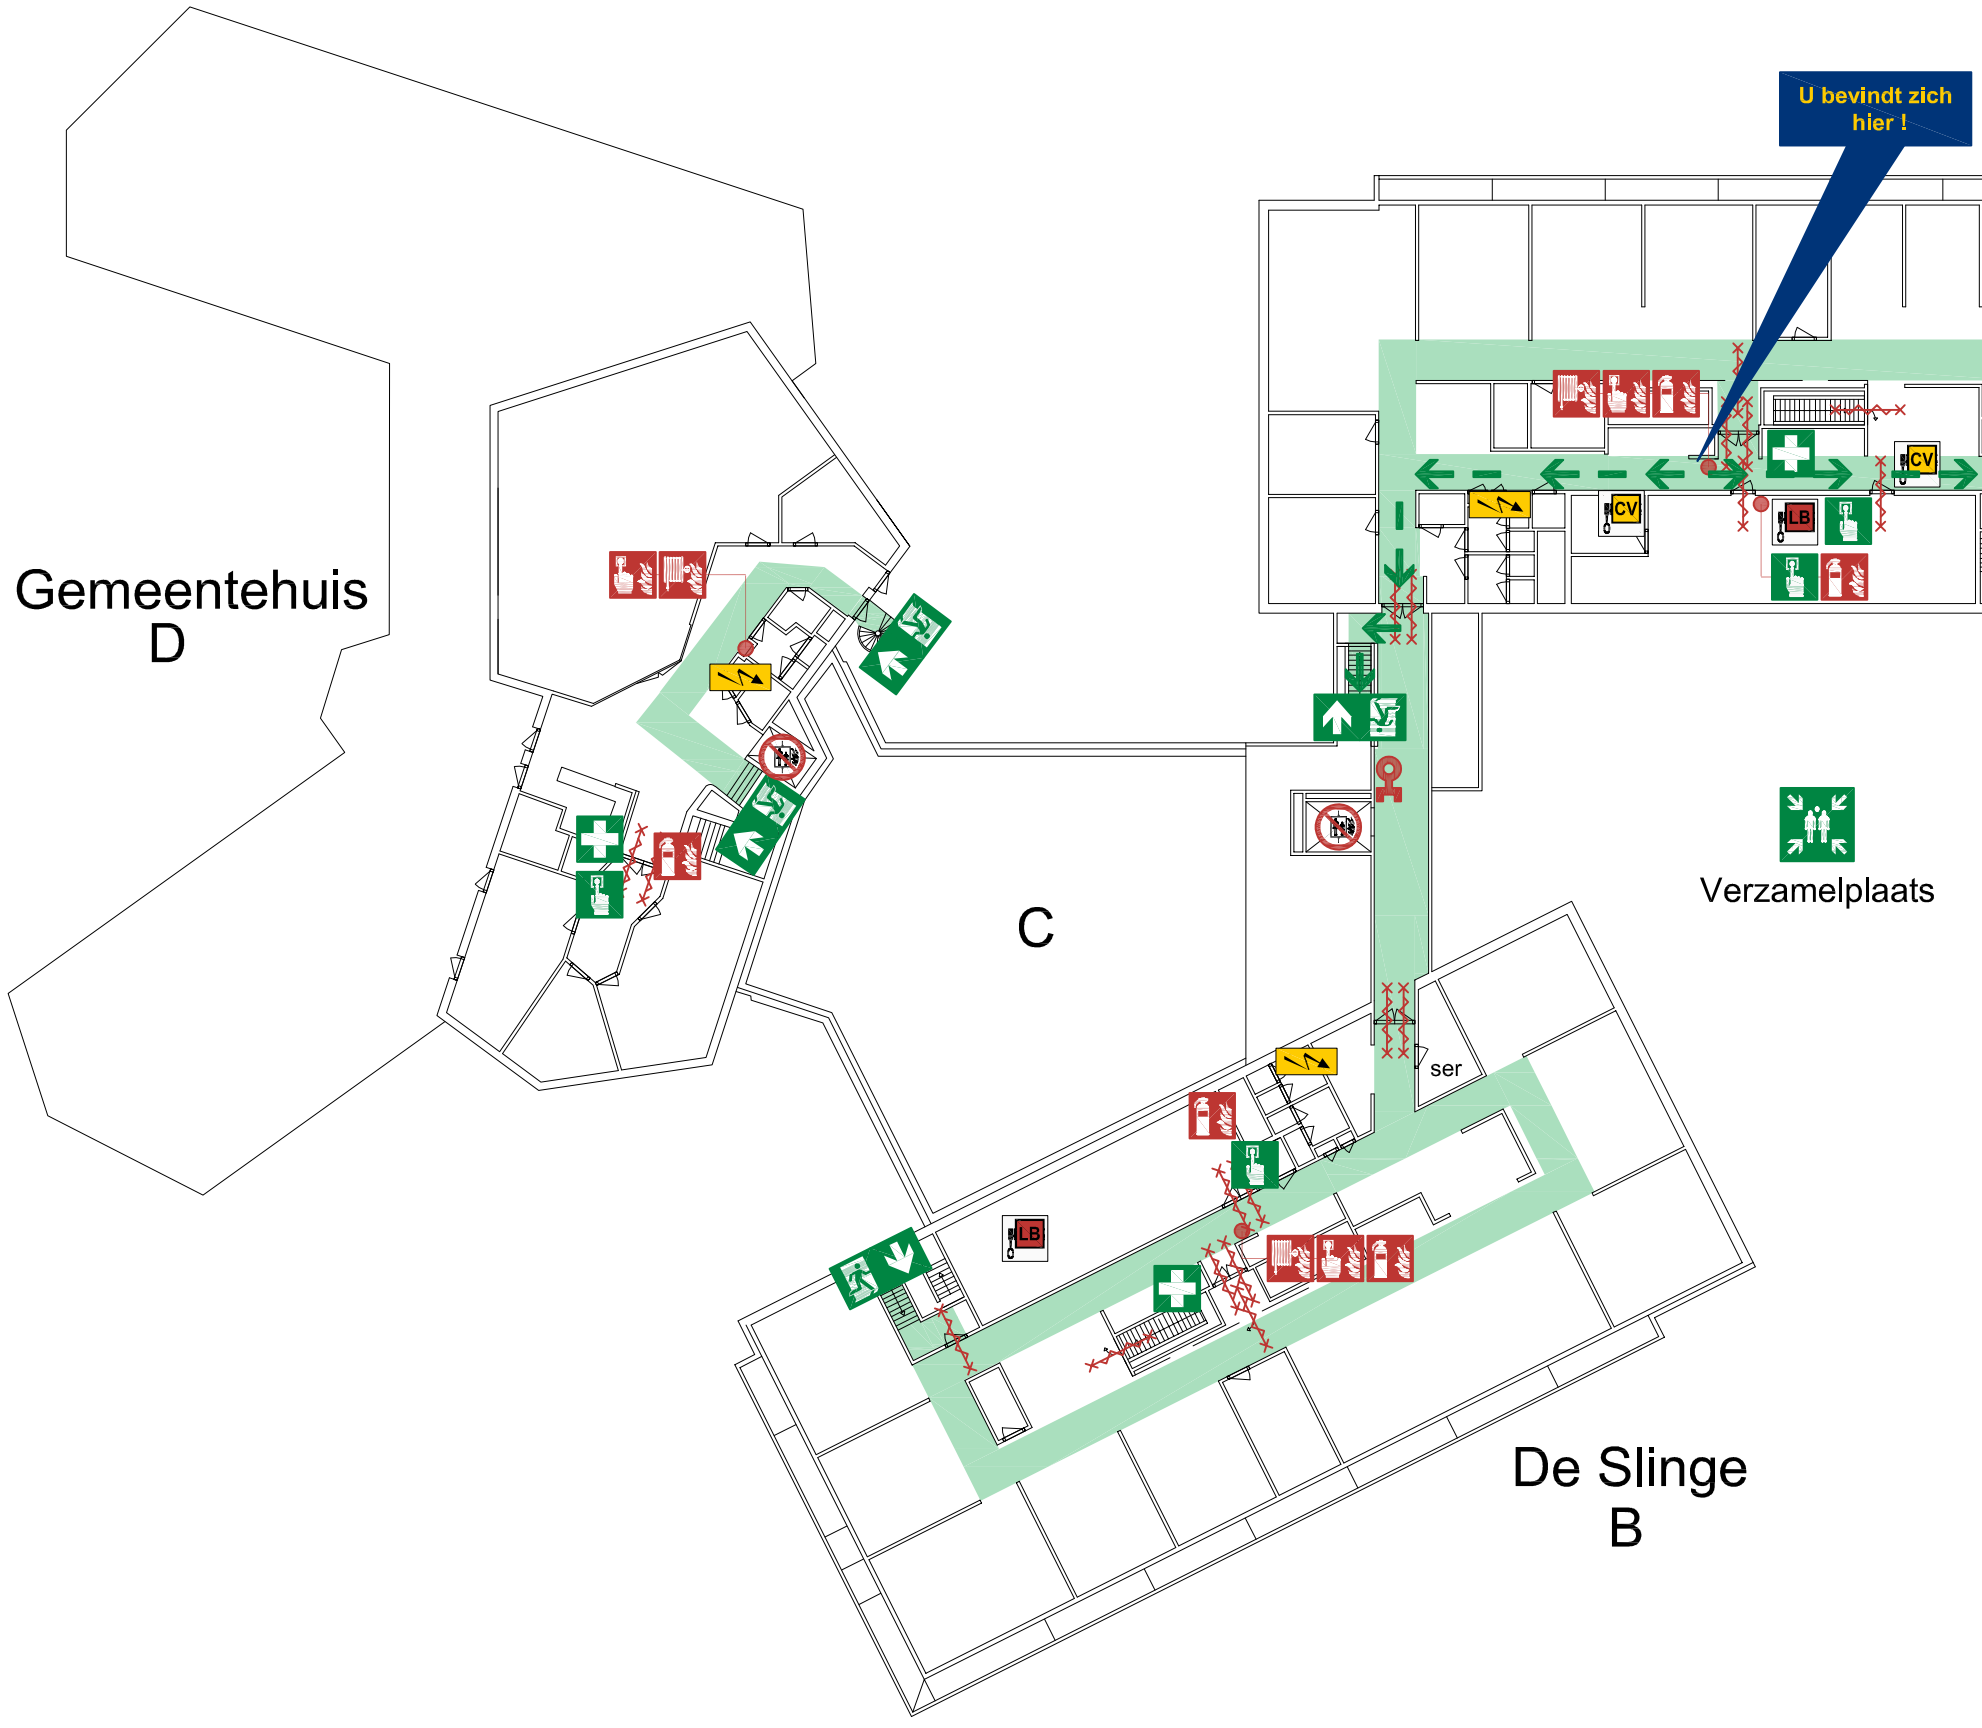

LEGENDA

- Vluchtroute
- Vluchtrichting
- Brandslanghaspel
- Handbrandmelder
- Brandblusser
- Afsluiter CV
- EHBO - middelen
- Deurontgrendeling
- Afsluiter luchtbehandeling
- Schakelkast elektra
- Droge stijgleiding
- Bij brand lift niet gebruiken
- Brandwerende zelfsluitende deur
- Brandwerende zelfsluitend rolscherm

Verdieping
Gemeentehuis
Marktstraat 1
Borculo

G4S
An Allied Universal Company

Revisie datum:
17-02-2026

ONTRUIMINGSPLATTEGROND

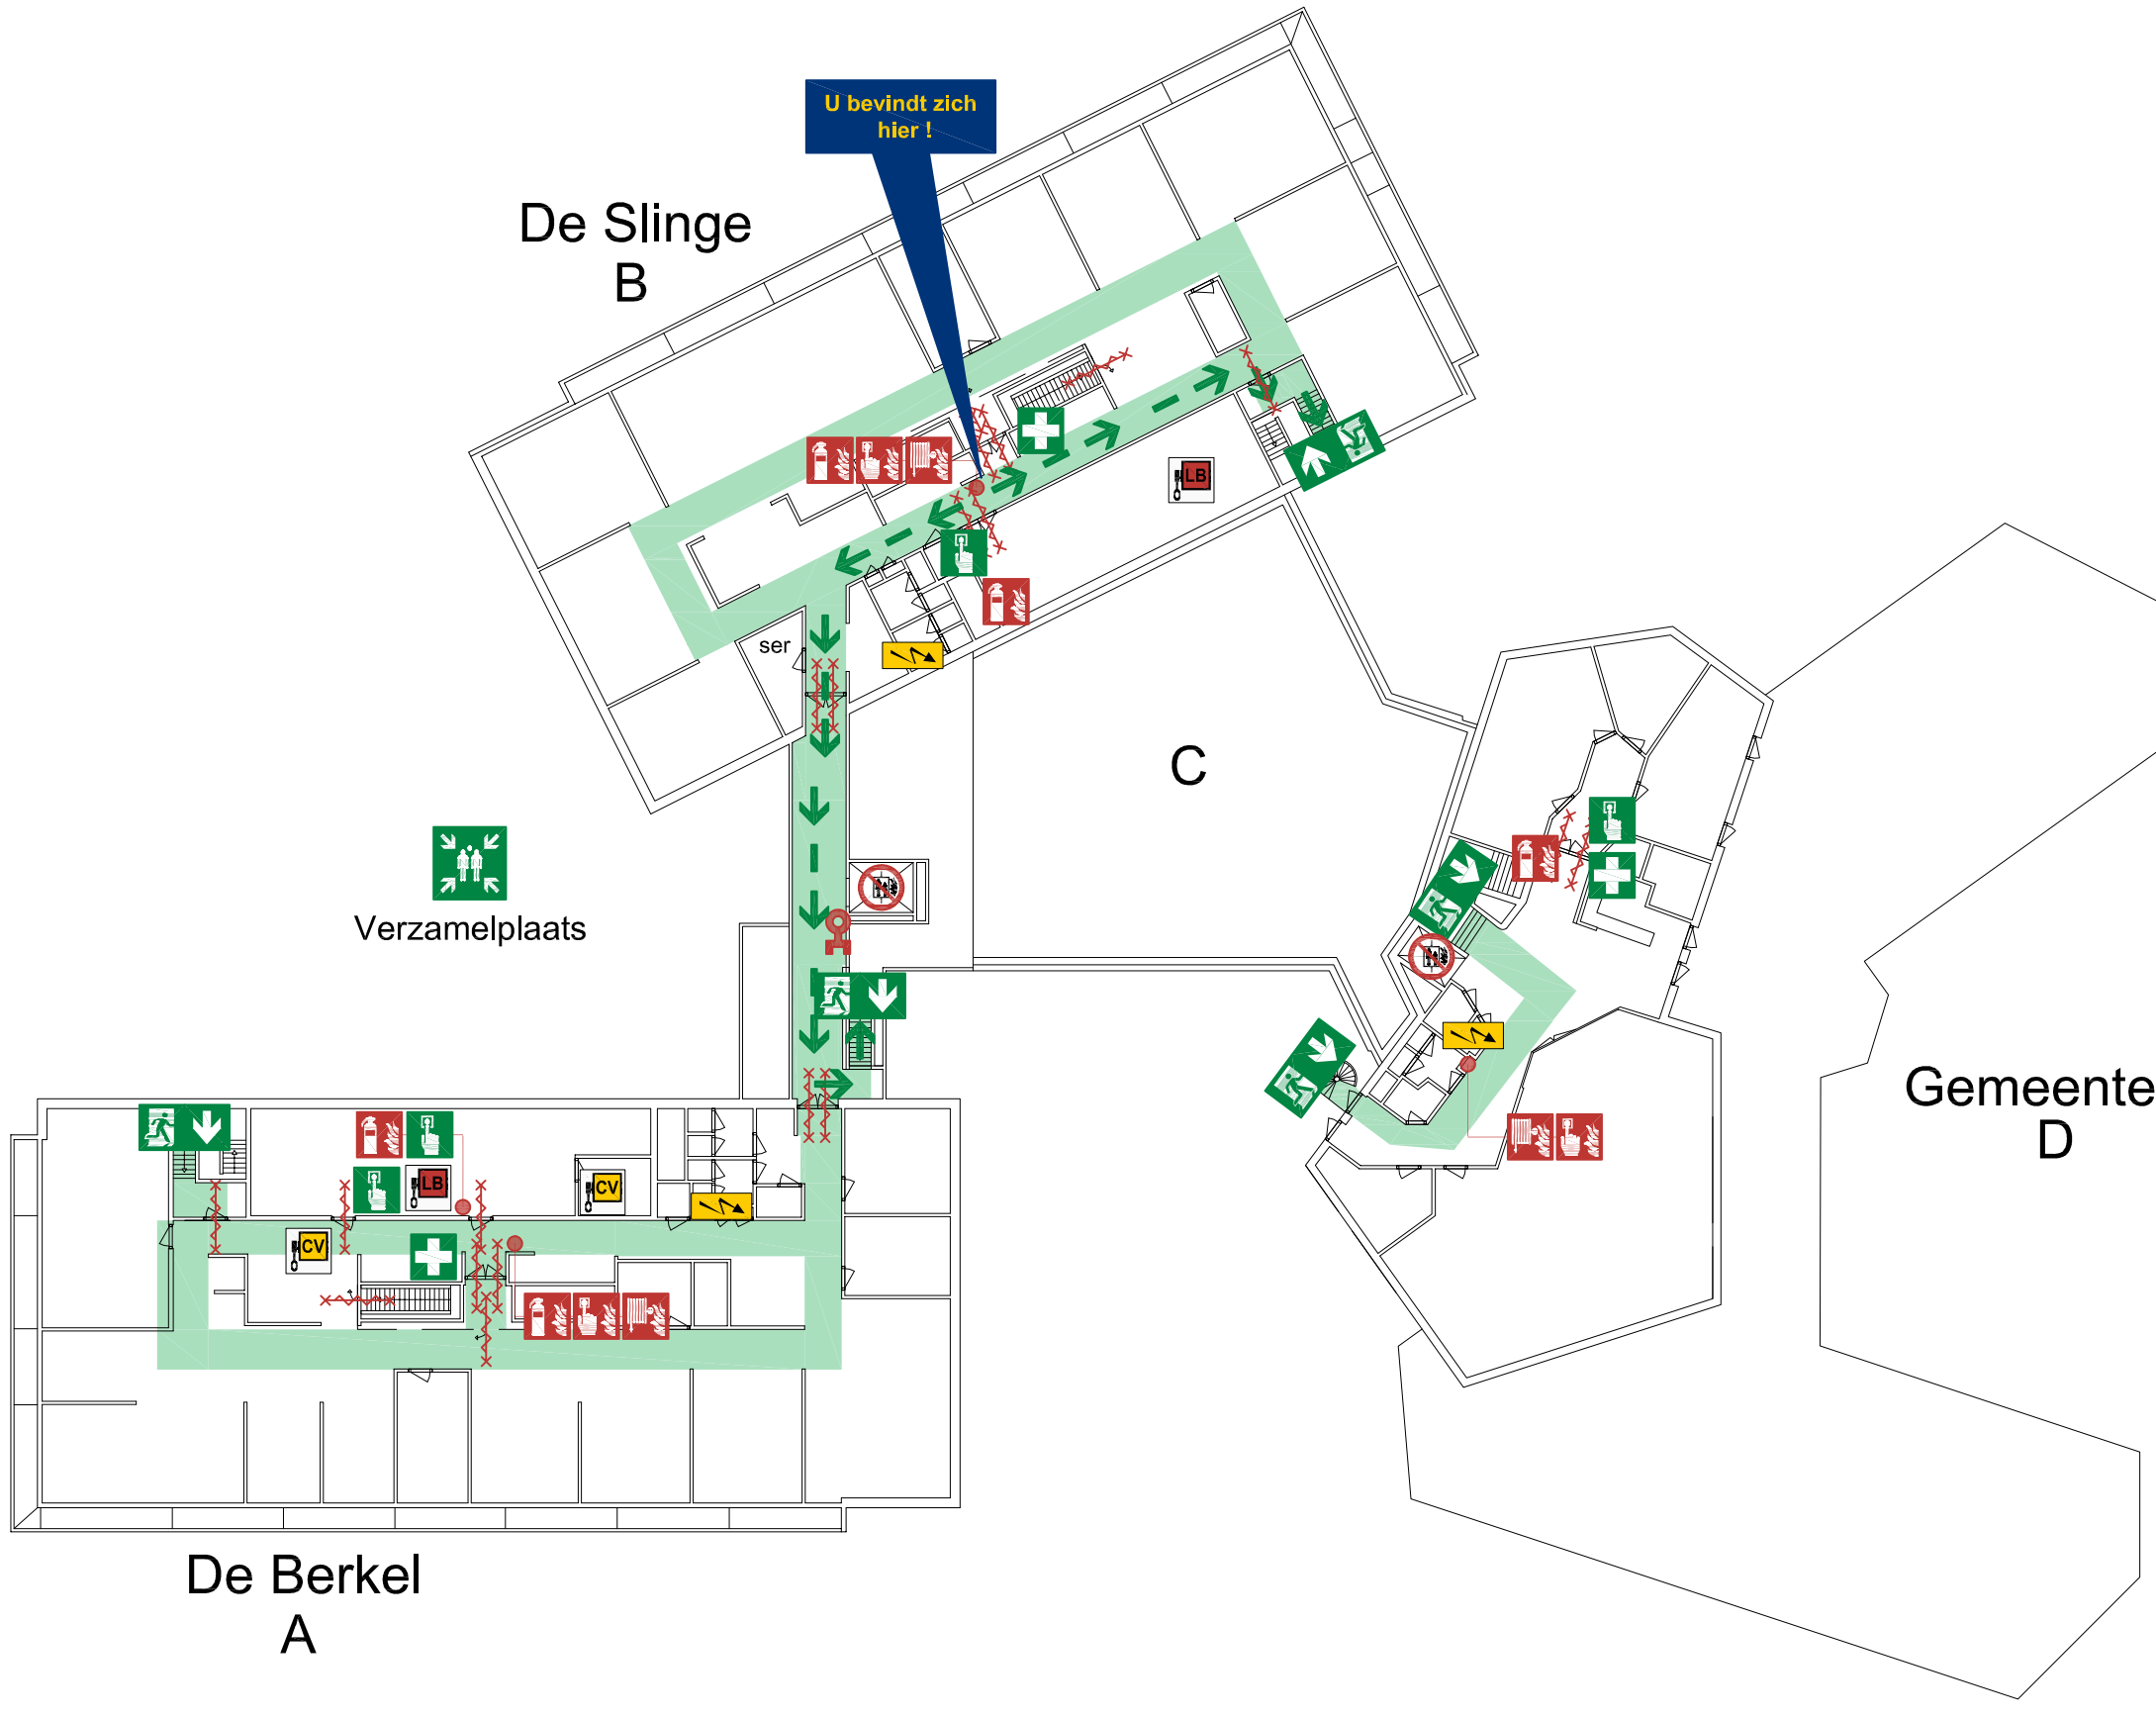

LEGENDA

- Vluchtroute
- Vluchtrichting
- Brandslanghaspel
- Handbrandmelder
- Brandblusser
- Afsluiter CV
- EHBO - middelen
- Deurontgrendeling
- Afsluiter luchtbehandeling
- Schakelkast elektra
- Droge stijgleiding
- Bij brand lift niet gebruiken
- Brandwerende zelfsluitende deur
- Brandwerende zelfsluitend rolscherm

Verdieping
Gemeentehuis
Marktstraat 1
Borculo

An Allied Universal Company

Revisie datum:
17-02-2026

ONTRUIMINGSPLATTEGROND

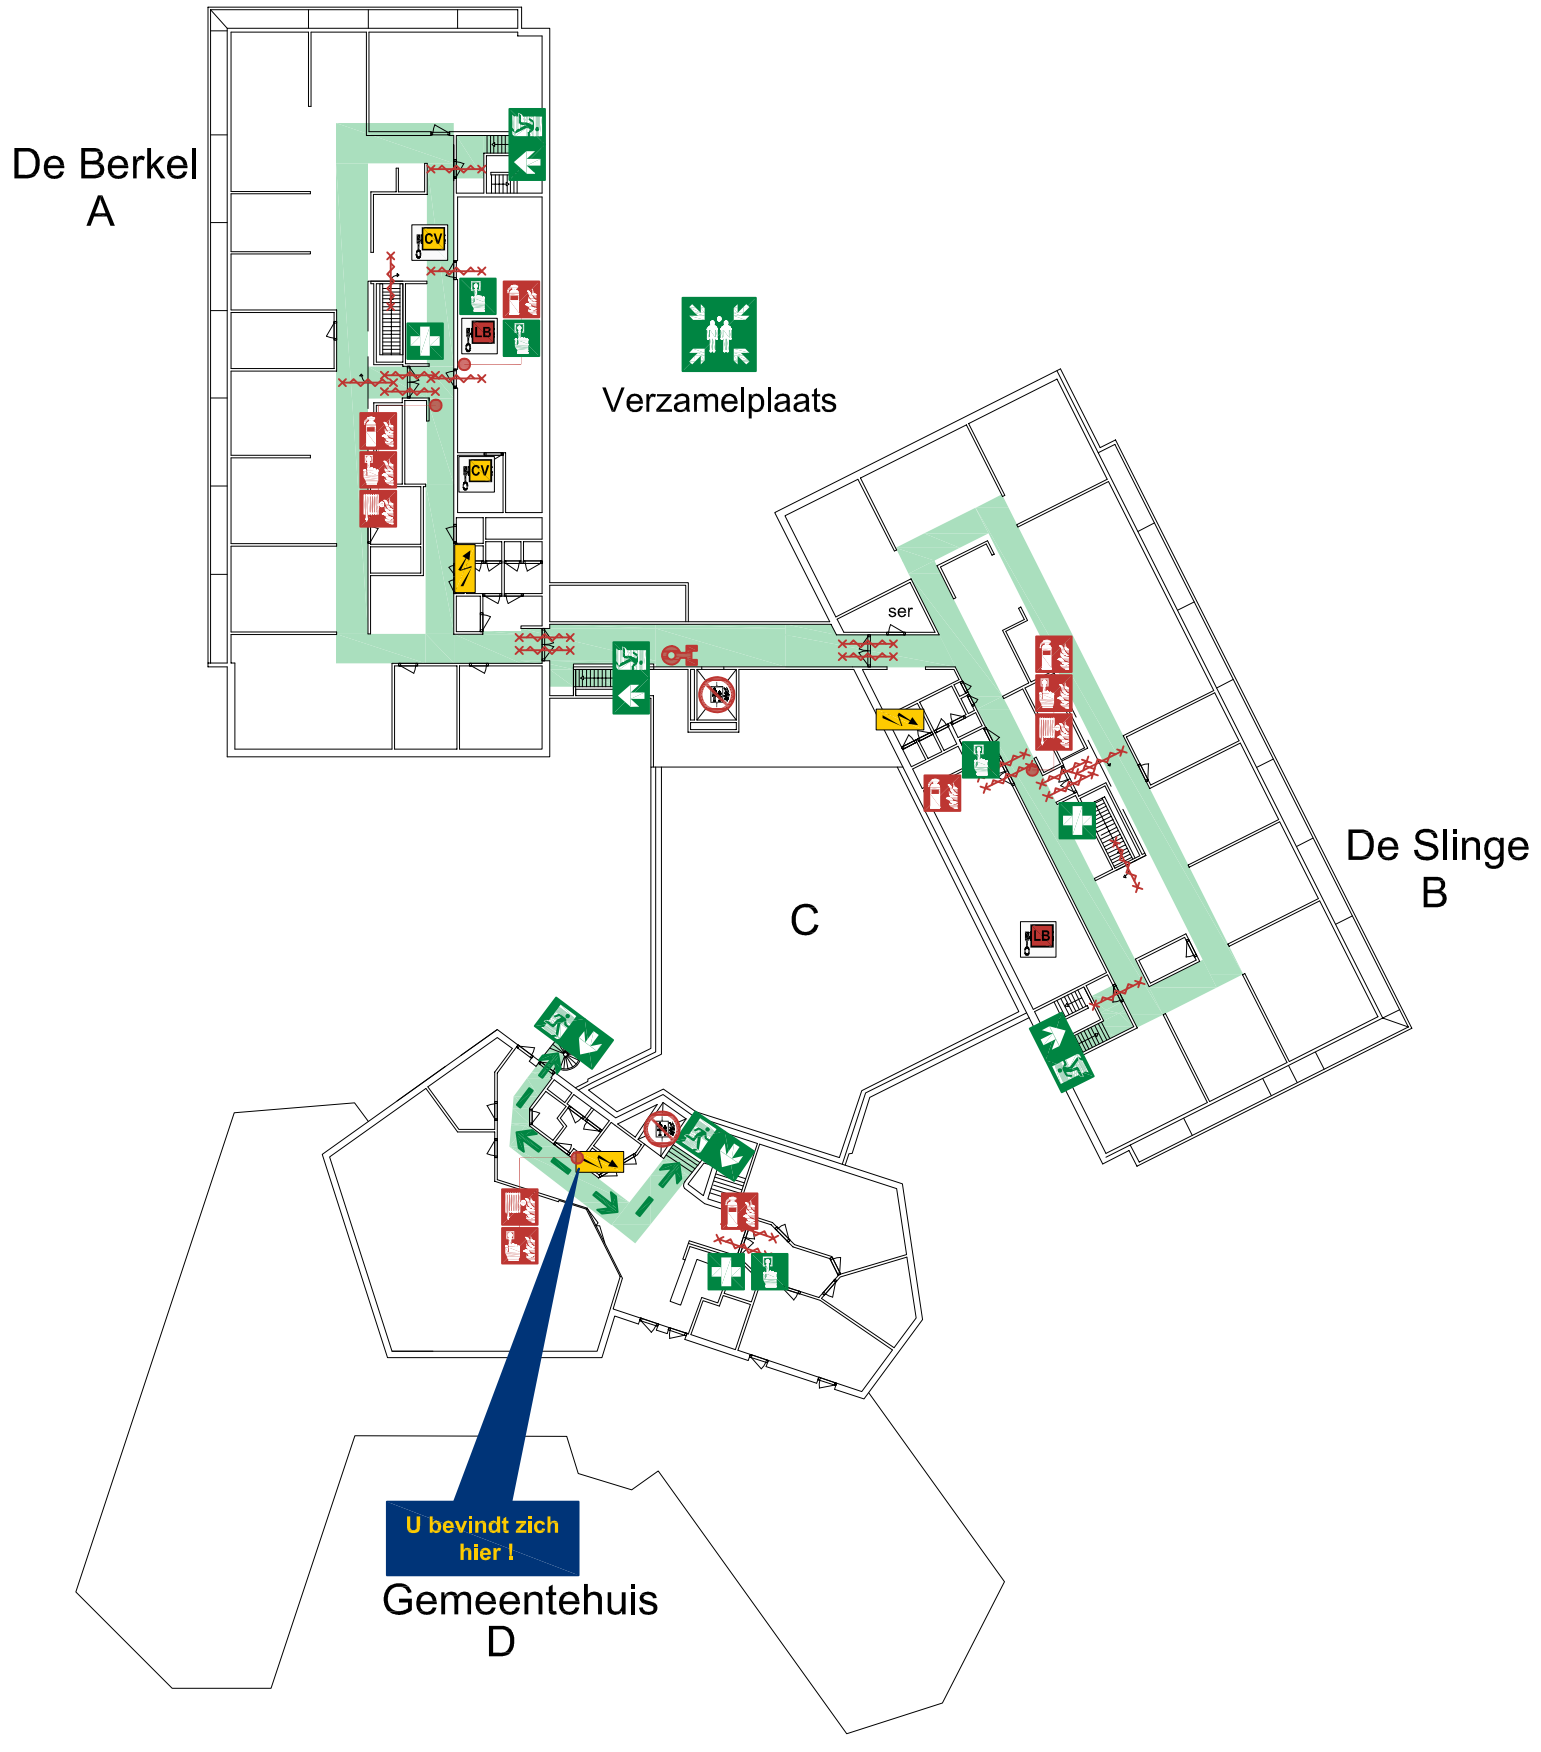

LEGENDA

- Vluchtroute
- Vluchtrichting
- Brandslanghaspel
- Handbrandmelder
- Brandblusser
- Afsluiter CV
- EHBO - middelen
- Deurontgrendeling
- Afsluiter luchtbehandeling
- Schakelkast elektra
- Droge stijgleiding
- Bij brand lift niet gebruiken
- Brandwerende zelfsluitende deur
- Brandwerende zelfsluitend rolscherm

Verdieping
Gemeentehuis
Marktstraat 1
Borculo

An Allied Universal Company

Revisie datum:
17-02-2026