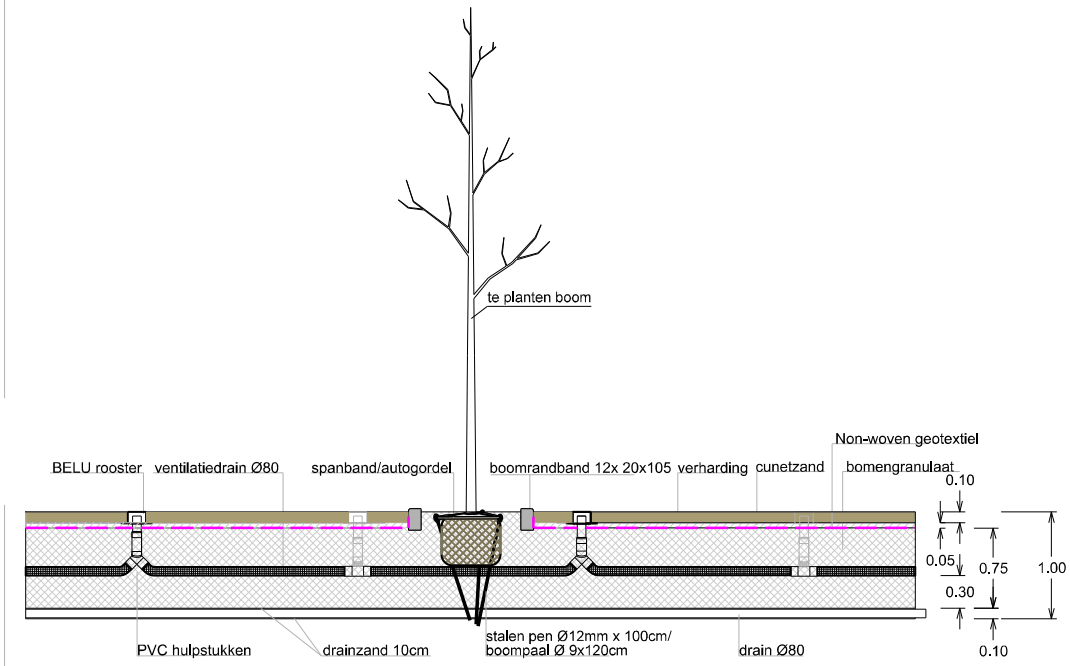

Langsprofiel

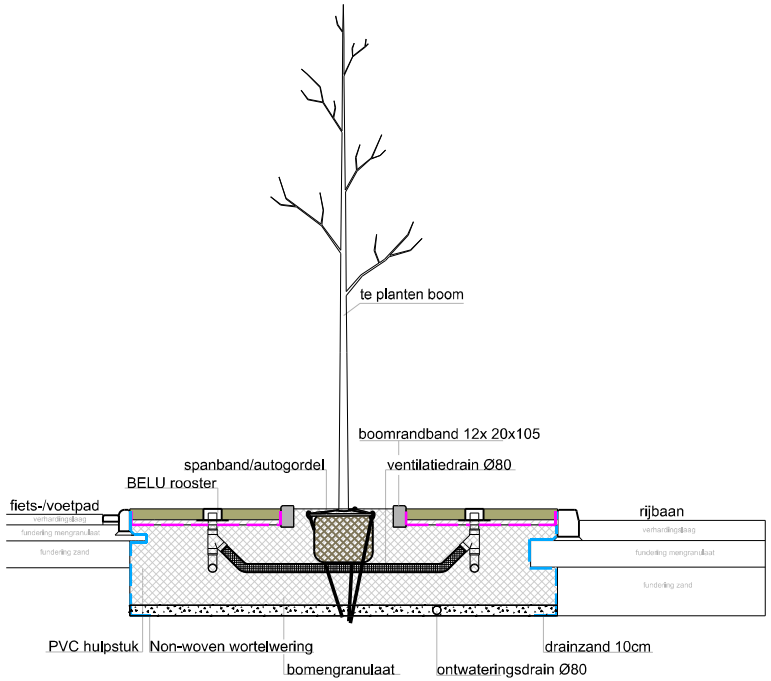

Dwarsprofiel

(principe oplossing voor de overgang naar andere verhardingsvlakken)

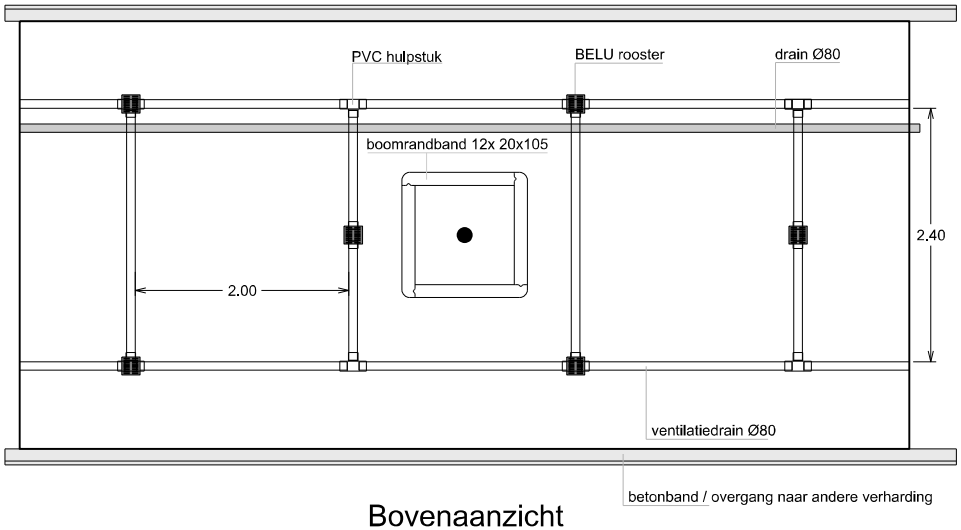

Bovenaanzicht

Gemeente Hoogeveen

Raadhuisplein 24
Postbus 20.000
7900 PA Hoogeveen
Tel.: 0528 291911

Projectnummer:	Onderdeel : Aanplant bomen

Projectnaam: Civieltechnische en Cultuurtechnische Standaard, bijlage 3

Boom in verharding zonder boomrooster.

Getekend : WBV	Datum :	Status : DO	Formaat : A3 Blad : 04 van 05
Gecontroleerd :	Datum :	Schaal : 1:50	Tekeningnummer :