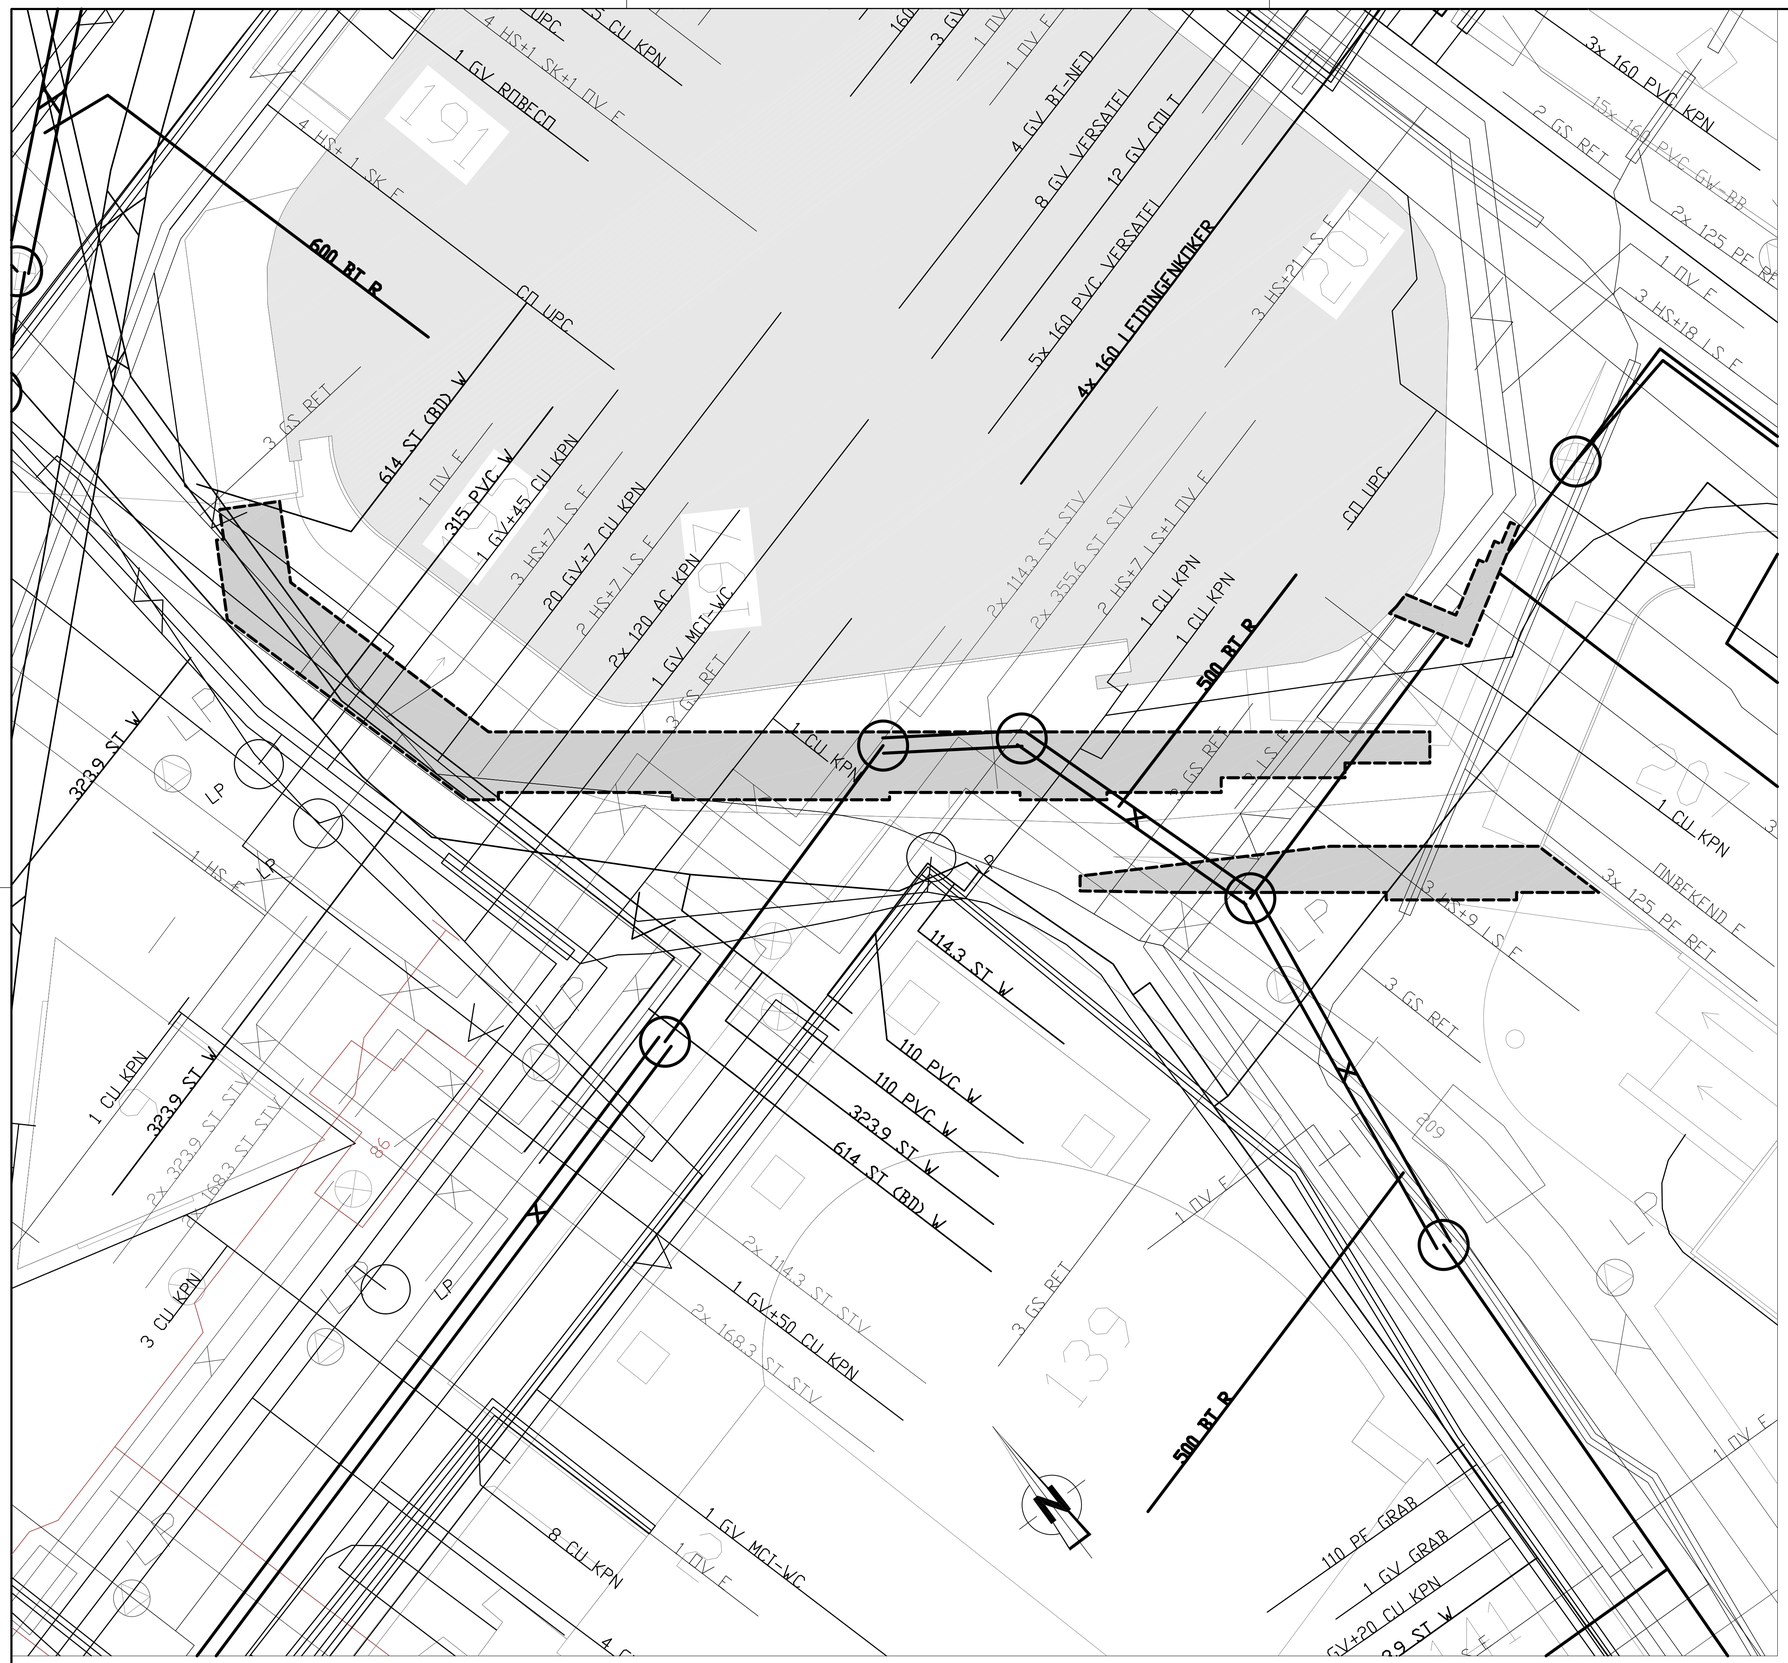

BOVENAANZICHT

SCHAAL 1:100

OPMERKINGEN

- MATEN IN MILLIMETERS.
- HOOGTEMATEN IN METERS T.O.V. N.A.P..

LEGENDA

CIC GEBOUW

NIEUWE TRAP/TRIBUNE

KABELS EN LEIDINGEN INDICATIEF EXACTE LIGGING IHW TE BEPALEN

SITUATIE

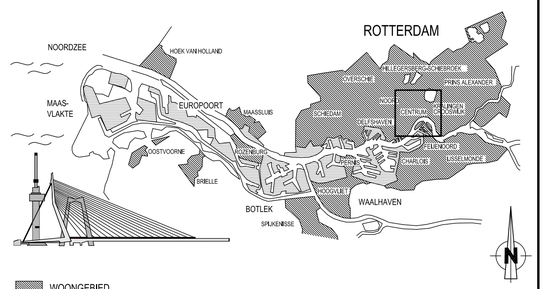

WOONGEBIED

HAVEN- EN INDUSTRIEGEBIED

0 5 10km

VERSIE

f			
e			
d			
c			
b			
a	DEFINITIEF VOOR BESTEK	T KROOS	05-09-2011
Versie	Omschrijving	Tekenaar	Datum

Bestandsnaam : BT001 K&L.DWG | Projectcode : | Verwijding :

Gemeente Rotterdam
Gemeentewerken
Ingenieursbureau

Galvanistraat 15
Postbus 6633
3002 AP ROTTERDAM
Telefoon : 010 489 ....
Telefax : 010 489 ....

COOLSINGEL 195-197

TRAP / TRIBUNE R'DAM INFO

PLATTEGROND BESTAANDE TRAP

kABELS EN LEIDINGEN

BESTEKTEKENING

Behoort bij : BESTEK | Nummer : 1-078-11

Geografische code :

Formaat : A1 | Blad van

Schaal : ZIE TEK. | bladen

Getekend : T. Kroos — Getekend door C.A.S. Raghoenath DN: cn=C.A.S. Raghoenath, o=Civiele Constructies, ou, email=CAS.raghoenath@rotterdam.nl, c=NL Datum: 2011.11.01 12:43:17 +01'00' — Paraaf/Datum

Gecontroleerd : A.M.W. van der Put — Paraaf/Datum

Goedgekeurd : Paraaf/Datum

Tekeningnr. : HT1557-BT-001 | a

Wijk/projectcode — Soort — Volgnr. | Ver.

M:\GW\R-HT\BOUWEN\KUNSTWERKEN\HT1557 TRAP ROTTERDAM INFO CIC\2_VOORBEREIDING\3_PROJECTRESULTATEN\TEKENINGEN\BESTEK