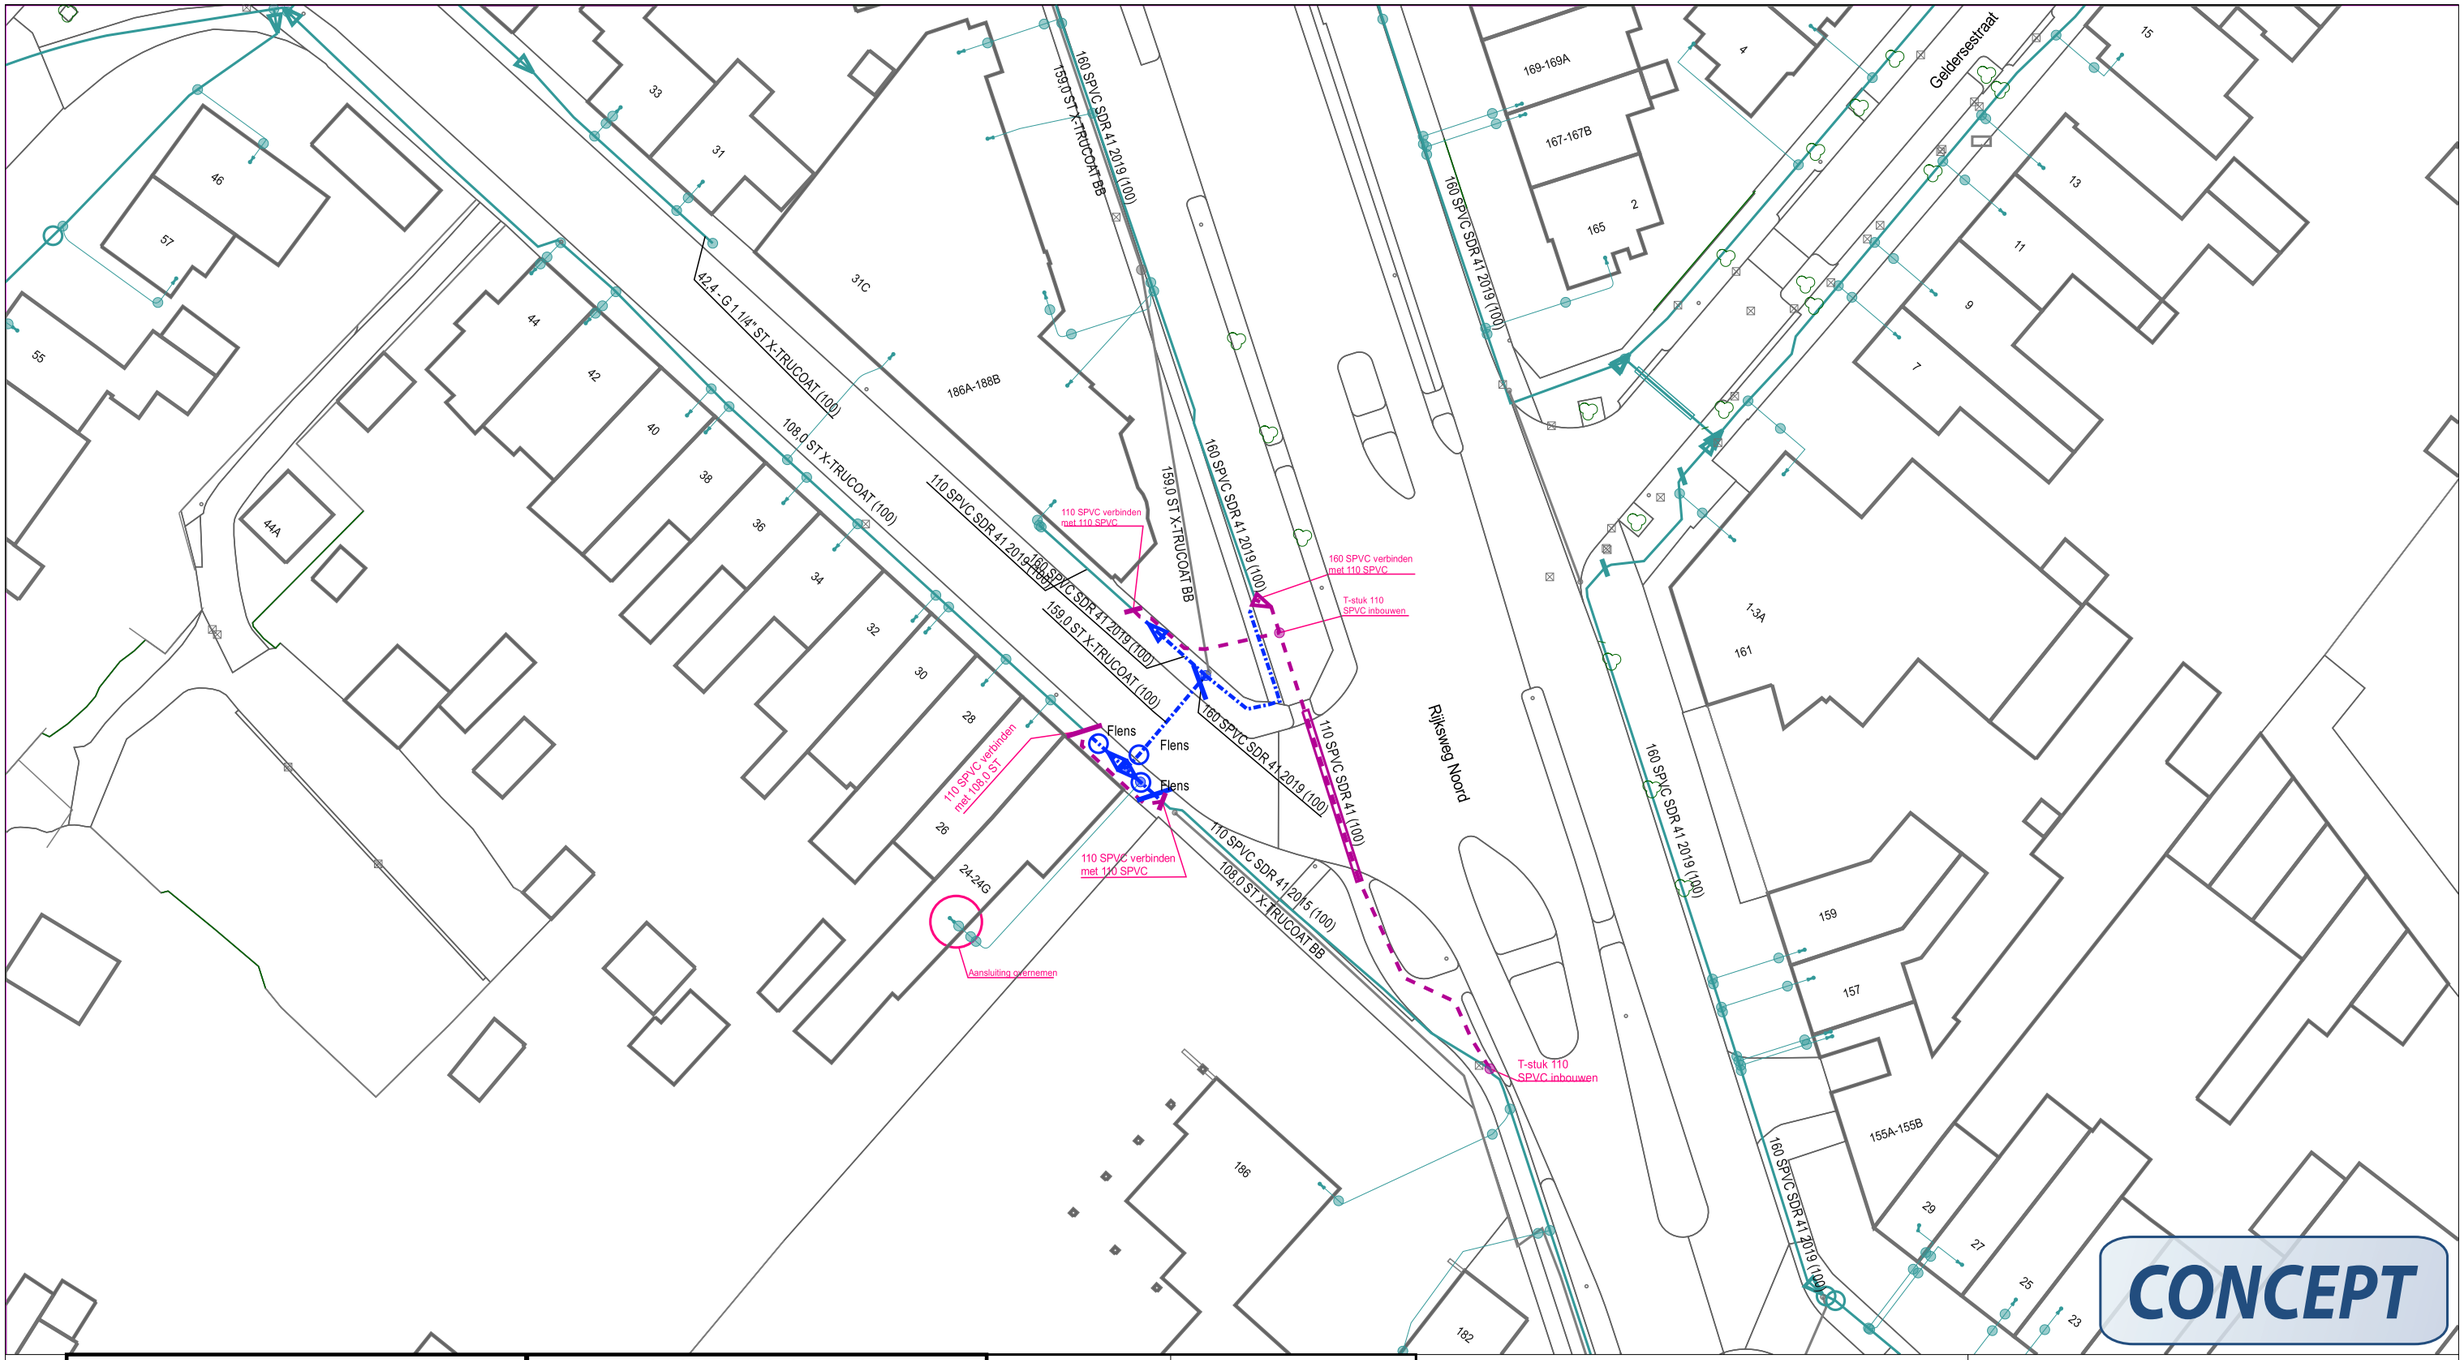


| GASLEIDING-STATUS | |
|---|---|
| SYMBOOL | OMSCHRIJVING |
| | in bedrijf |
| | te verwijderen |
| | buiten bedrijf |
| | gepland |
| | |
| | |

| symbool | omschrijving |
|---|---|
| | G Verloop - in bedrijf |
| | G Verloop - te verwijderen |
| | G Verloop - gepland |
| | |
| | |
| | |
| | |
| | |
| | |
| | |

| | | | | | | |
|---|---|---|---|---|---|---|
| 1870-33575 | | 1880-33575 | 1885-33575 | 1890-33575 | | |
| 1870-33550 | 1875-33550 | 1880-33550 | 1885-33550 | 1890-33550 | 1895-33550 | |
| 1870-33525 | 1875-33525 | 1880-33525 | 1885-33525 | 1890-33525 | 1895-33525 | |
| 1870-33500 | 1875-33500 | 1880-33500 | 1885-33500 | 1890-33500 | 1895-33500 | |
| 1870-33475 | 1875-33475 | 1880-33475 | 1885-33475 | 1890-33475 | 1895-33475 | |
| 1870-33450 | 1875-33450 | 1880-33450 | 1885-33450 | 1890-33450 | 1895-33450 | |

| | | |
|---|---|---|
| Omschrijving | : | SITTARD.Sittard.Rijksweg Noord<br>t.b.v reconstructie verleggen LD |
| Status | : | Projecttekening aangemaakt |

| | | | | |
|---|---|---|---|---|
| SAP netwerkplan | : | 30217683 | | |
| SAP projectdefinitie | : | L.17429 | | |
| Synfranummer | : | | | |
| Ontwerp door | : | T.Ackermans | | |
| Tekening nr. | : | L.17429 LD BI2 | | |
| Projecttek. Aangem. | : | 27/03/2026 | | |
| Projecttek. Gewijzigd | : | | | |
| A3 | Schaal: | 1:500 | Datum plot: | 27/03/2026 |

Limburg Zuid Afd. A, E & I
Willem Alexanderweg 80
6222 NC MAASTRICHT

ENEXIS