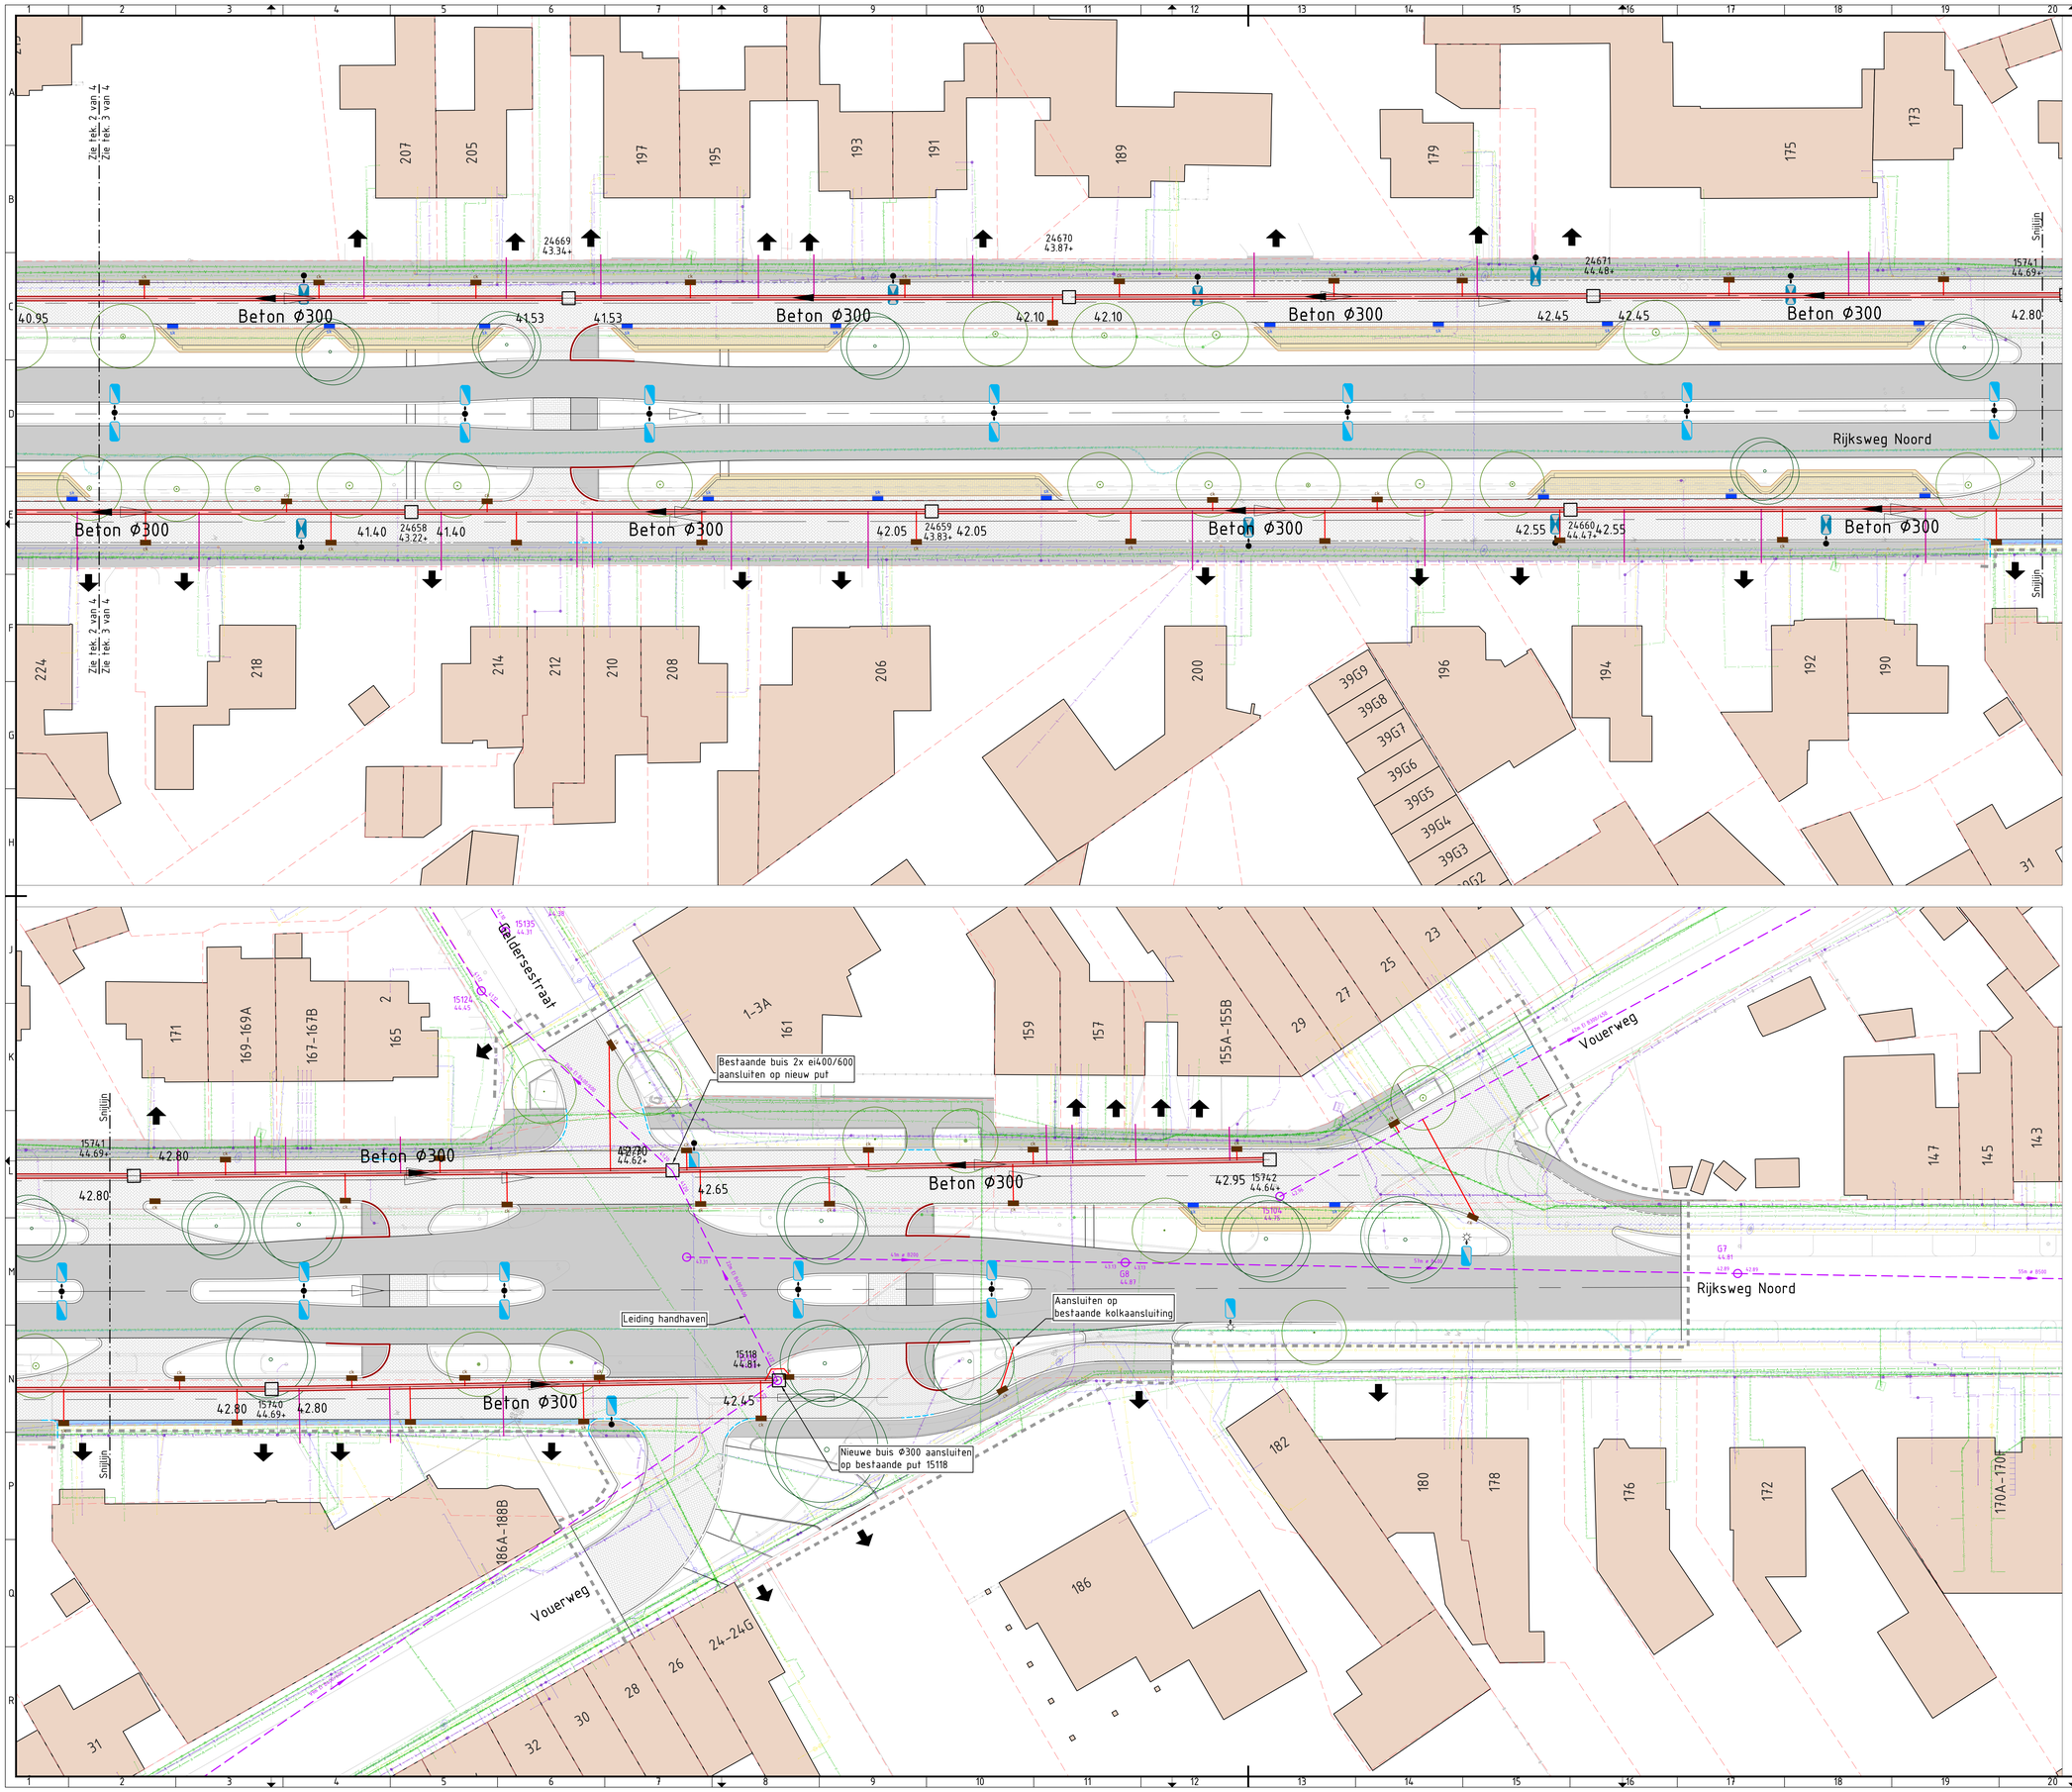

Verklaring

- Bestaande riolering
- Nieuwe riolering gemengd met controleput, putdekselhoogte, putnummer, putdekselhoogte, diameter, b.o.b. en stroomrichting
- Fundering van RA positive blue 2-6, dik ±670mm (tot 800mm onder maaiveld)
- Straatkolk / combikolk aansl. Ø160mm op gemengd stelsel
- Straatkolk aansl. Ø160mm op drainagepakket
- Huisaansluiting Ø125mm Locatie indicatief, exacte locatie in het werk te bepalen

Opmerkingen:
* Alle b.o.b.-maten en diameters vooraf in het werk te controleren

Verklaring KLIC

- Datatransport
- Gas lage druk
- Gas hoge druk
- Middenspanning
- Laagspanning
- Water
- Overig

* Kabels- en leidingen zijn gevectoriseerde lijnen. Deze kunnen enigszins afwijken van het originele bestand.

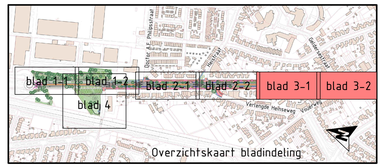

Versie	Datum	Omschrijving	Opsteller	Par.	Verificatie	Par.	Validatie	Par.
4	24-11-2026	Wijzigingen n.a.v. Nota van Inlichtingen	PBO	-	PJ	-	PJ	-
3	26-01-2026	Opm. OG n.a.v. bestek en toevoeging Heijsteeg	RJO	-	NT	-	NT	-
2	31-10-2025	Ontwerp definitief	RJO	-	NT	-	NT	-
1	23-10-2025	Wijzigingen n.a.v. opmerkingen gemeente	RJO	-	NT	-	NT	-
0	10-09-2025		RJO	-	NT	-	NT	-

Reconstructie Rijksweg Noord Sittard

Onderdeel
DO Rioleringstekening 3 van 4

Opdrachtgever
Gemeente Sittard-Geleen

Fase
Bestek

Formaat
A0

Schaal
1: 200

Projectnummer
SIT190

Tekeningnummer
2025-1564

Behorende bij doc. nr.

Roermond
Schootsebaan 8, 6049 BN Herten
Postbus 14, 6040 AA Roermond

's-Hertogenbosch
Hinthum 132-E, 5246 JW Rosmalen
Postbus 2305, 5202 CH 's-Hertogenbosch

088 - 3366333
info@kragten.nl
www.kragten.nl

kragten