

BASISSCHOOL DE VERREKIJKER

KYK ARCHITECTEN B.V. Hanzeweg 12c 2803 MC Gouda
0182 - 232 026 info@kykarchitecten.nl kykarchitecten.nl


Project
Basisschool De Verrekijker
Nieuwbouw Katwijk

Opdrachtgever
OBODB
1e Mientstraat 33-35
Katwijk

Schaal	Formaat
1:2,1449	A3

Datum	Wijzigingsdatum
27-11-2026 CONCEPT	

Projectnummer	Documentnummer
KYK3109	DO

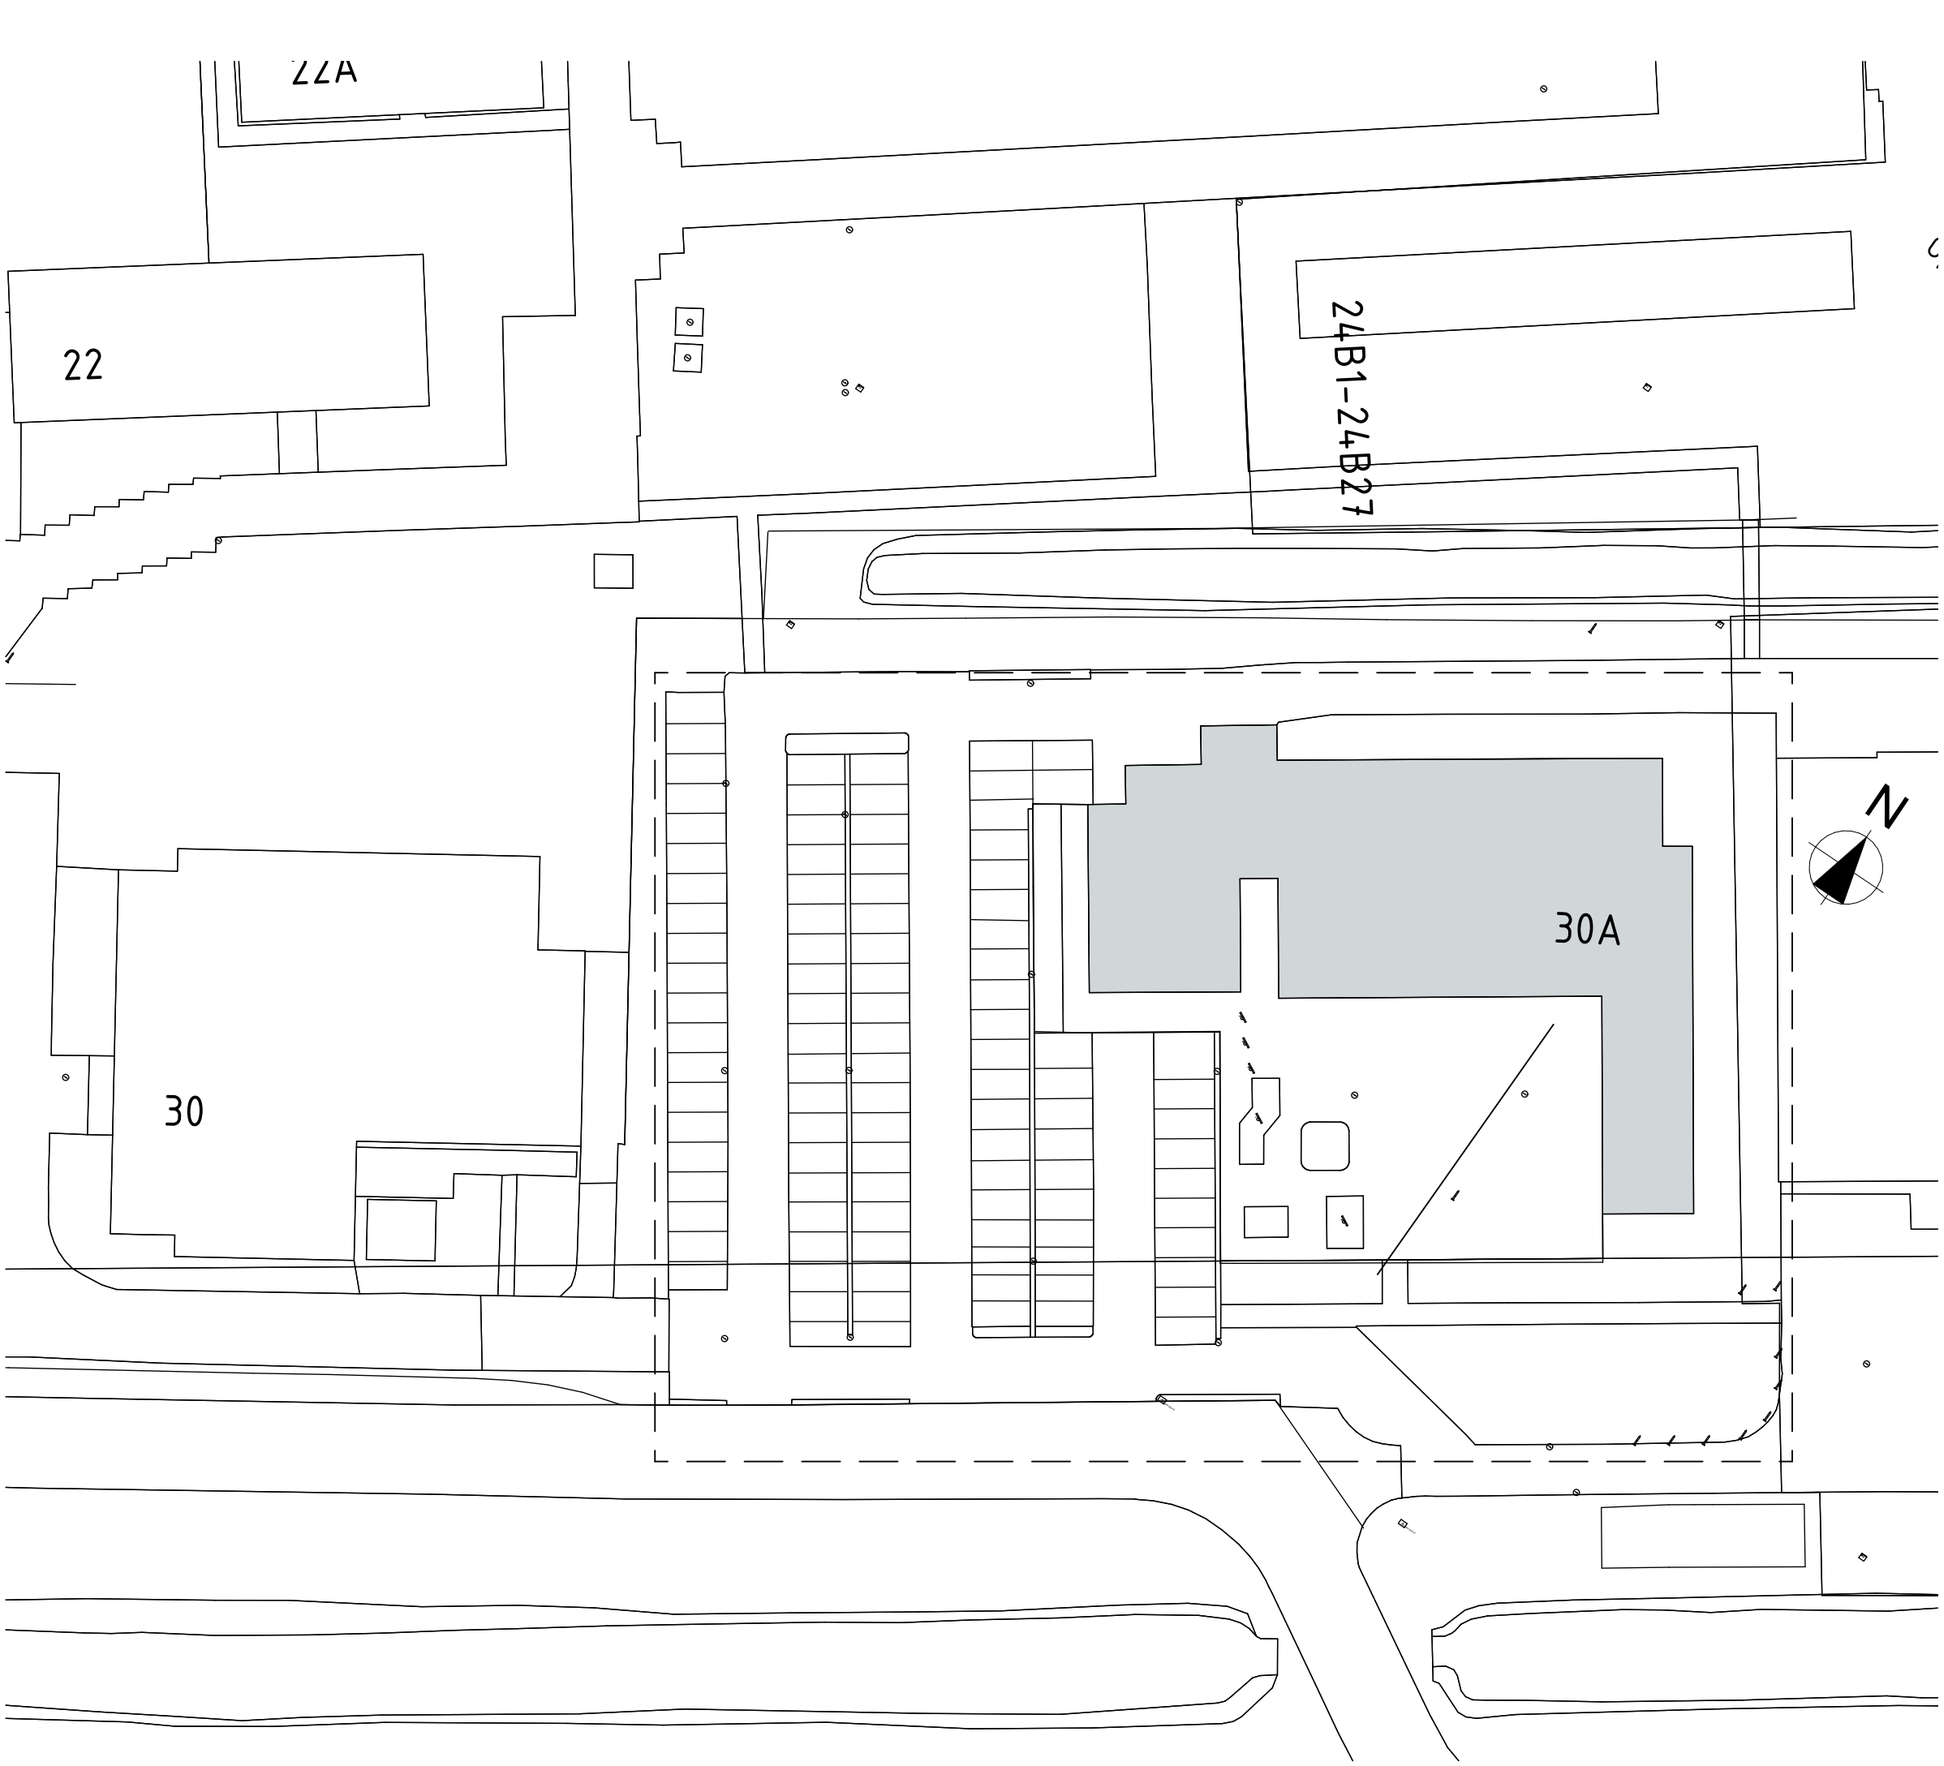

SITUATIETEKENING BESTAAND

KYK ARCHITECTEN B.V. Hanzeweg 12c 2803 MC Gouda
0182 - 232 026 info@kykarchitecten.nl kykarchitecten.nl


Project
Basisschool De Verrekijker
Nieuwbouw Katwijk

Opdrachtgever
OBODB
1e Mientstraat 33-35
Katwijk

Schaal	Formaat
1:500	A3

Datum	Wijzigingsdatum
27-11-2026	

Projectnummer	Documentnummer
KYK3109	**BO-001**

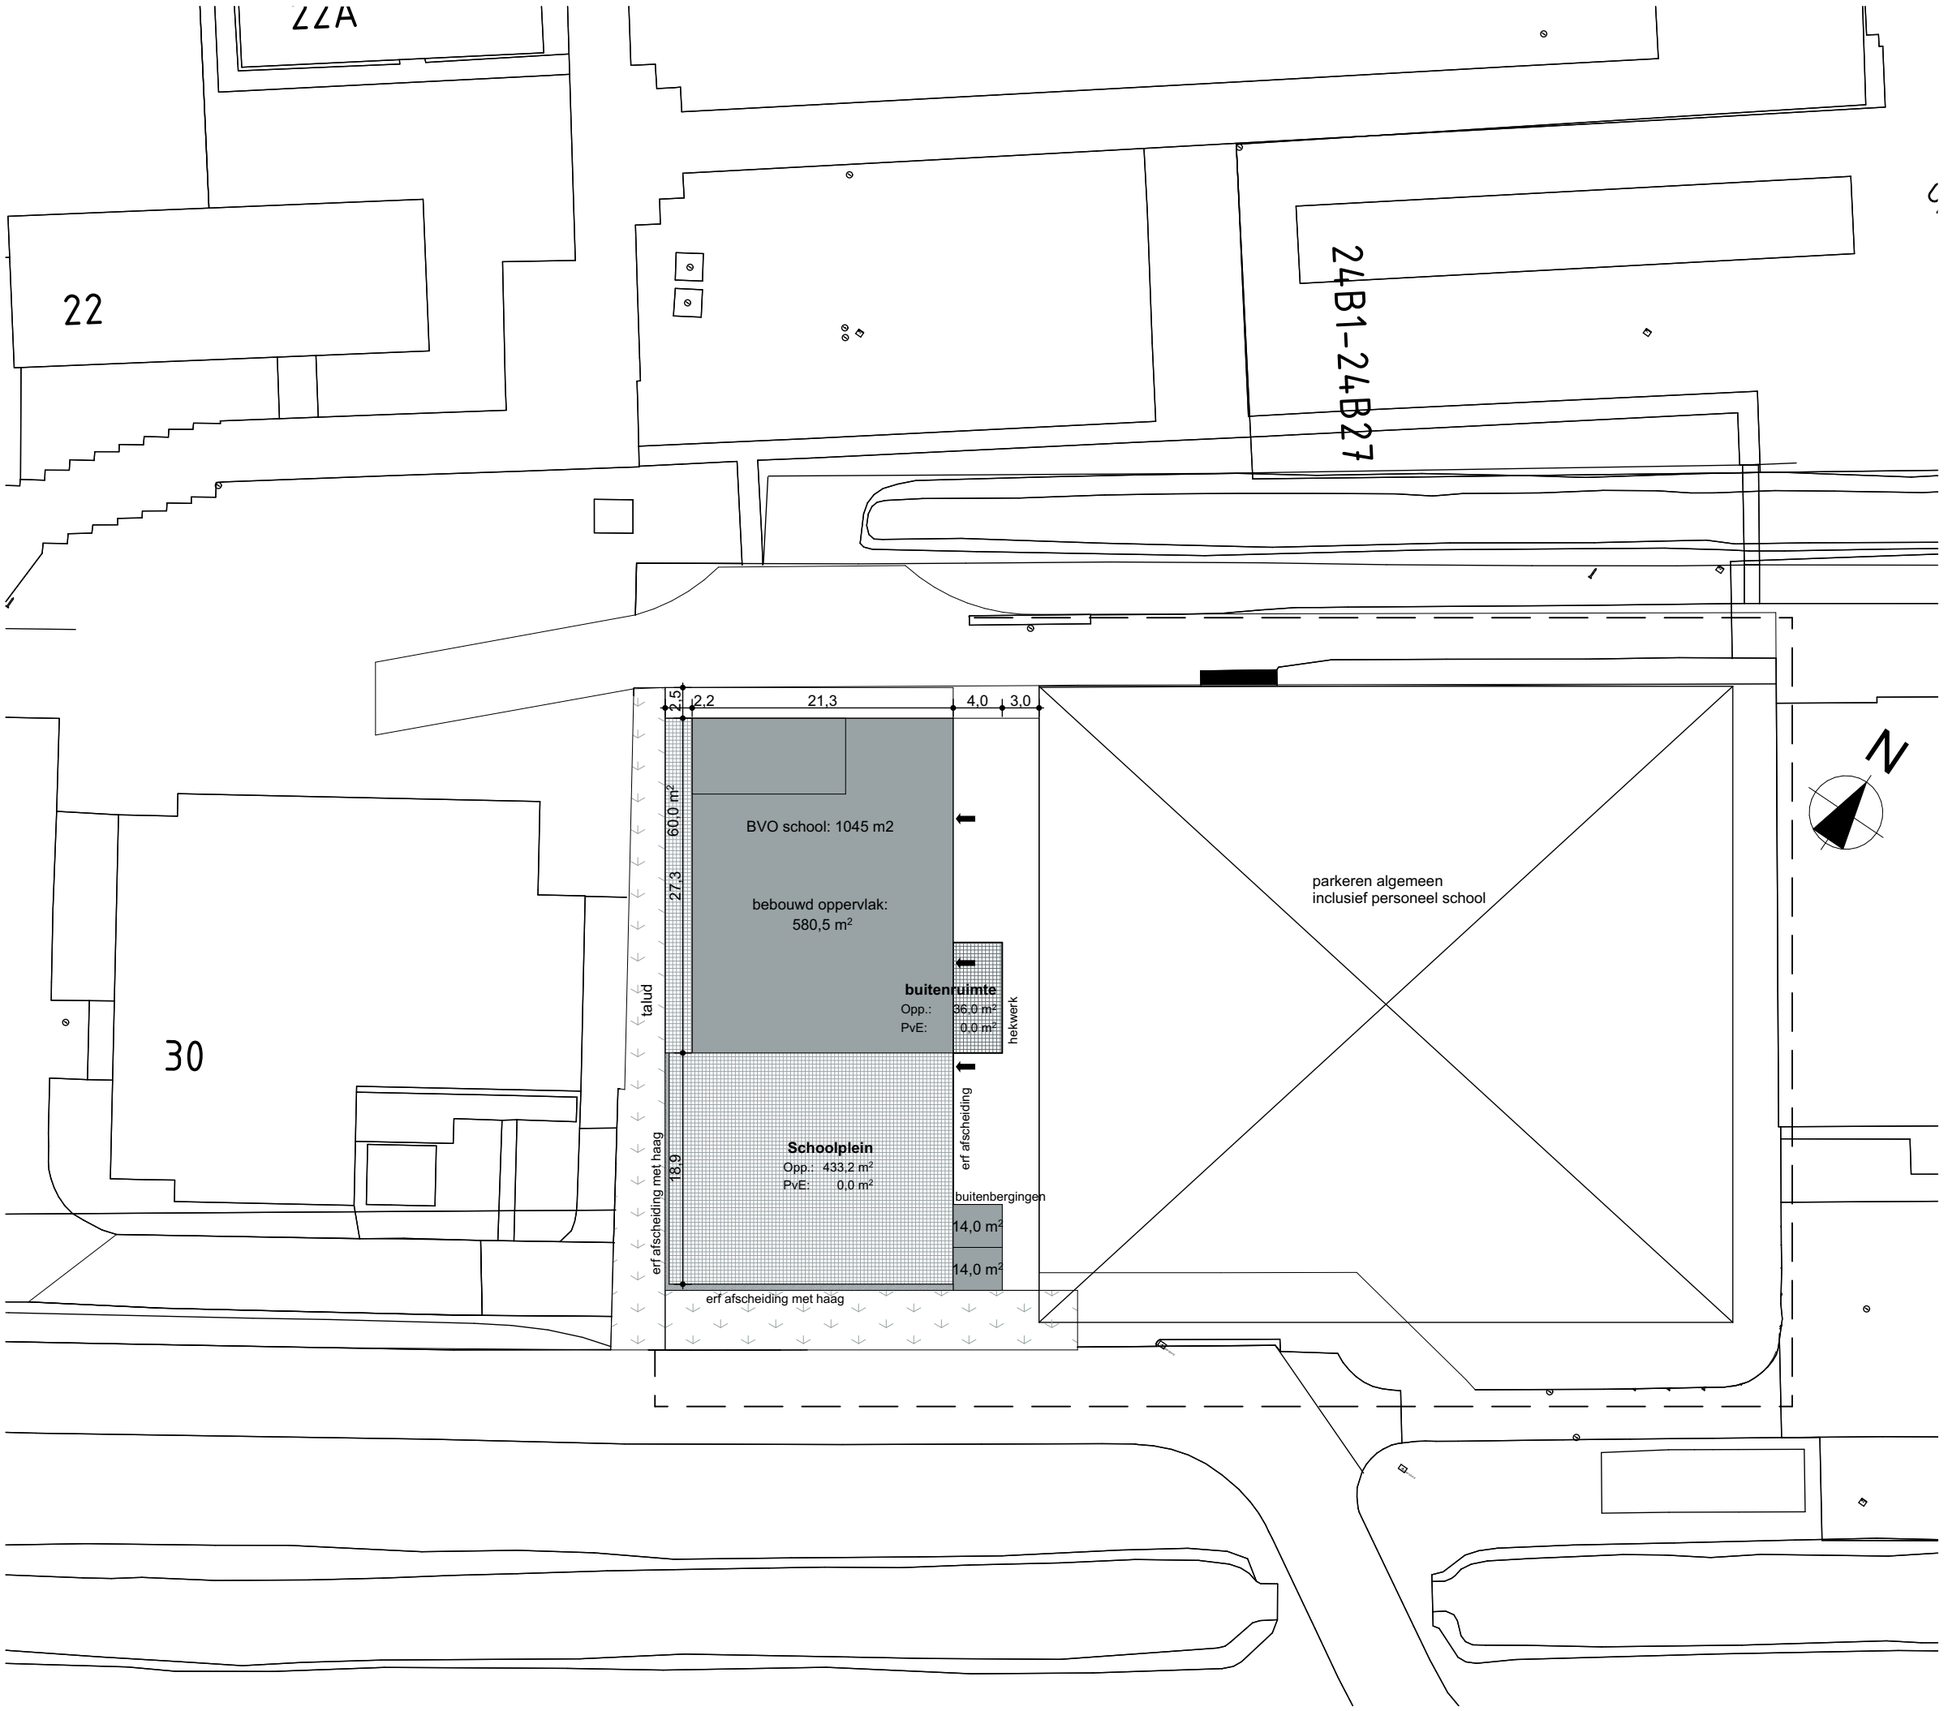

Basisschool De Verrekijker

Bebouwd oppervlak:	
Basisschool	580,5
Buiten berging	28,0
Totaal	608,5

Terrein:	
Schoolplein	433,2
Buitenruimte	36,0
Onderhoudszone	60,0
Totaal	529,2

KYK ARCHITECTEN B.V. Hanzeweg 12c 2803 MC Gouda
0182 - 232 026 info@kykarchitecten.nl kykarchitecten.nl

Project
Basisschool De Verrekijker
Nieuwbouw Katwijk

Opdrachtgever
OBODB
1e Mientstraat 33-35
Katwijk

Schaal
1:500

Formaat
A3


Datum
27-11-2026 CONCEPT

Wijzigingsdatum

Projectnummer
KYK3109

Documentnummer
DO-001

SITUATIETEKENING

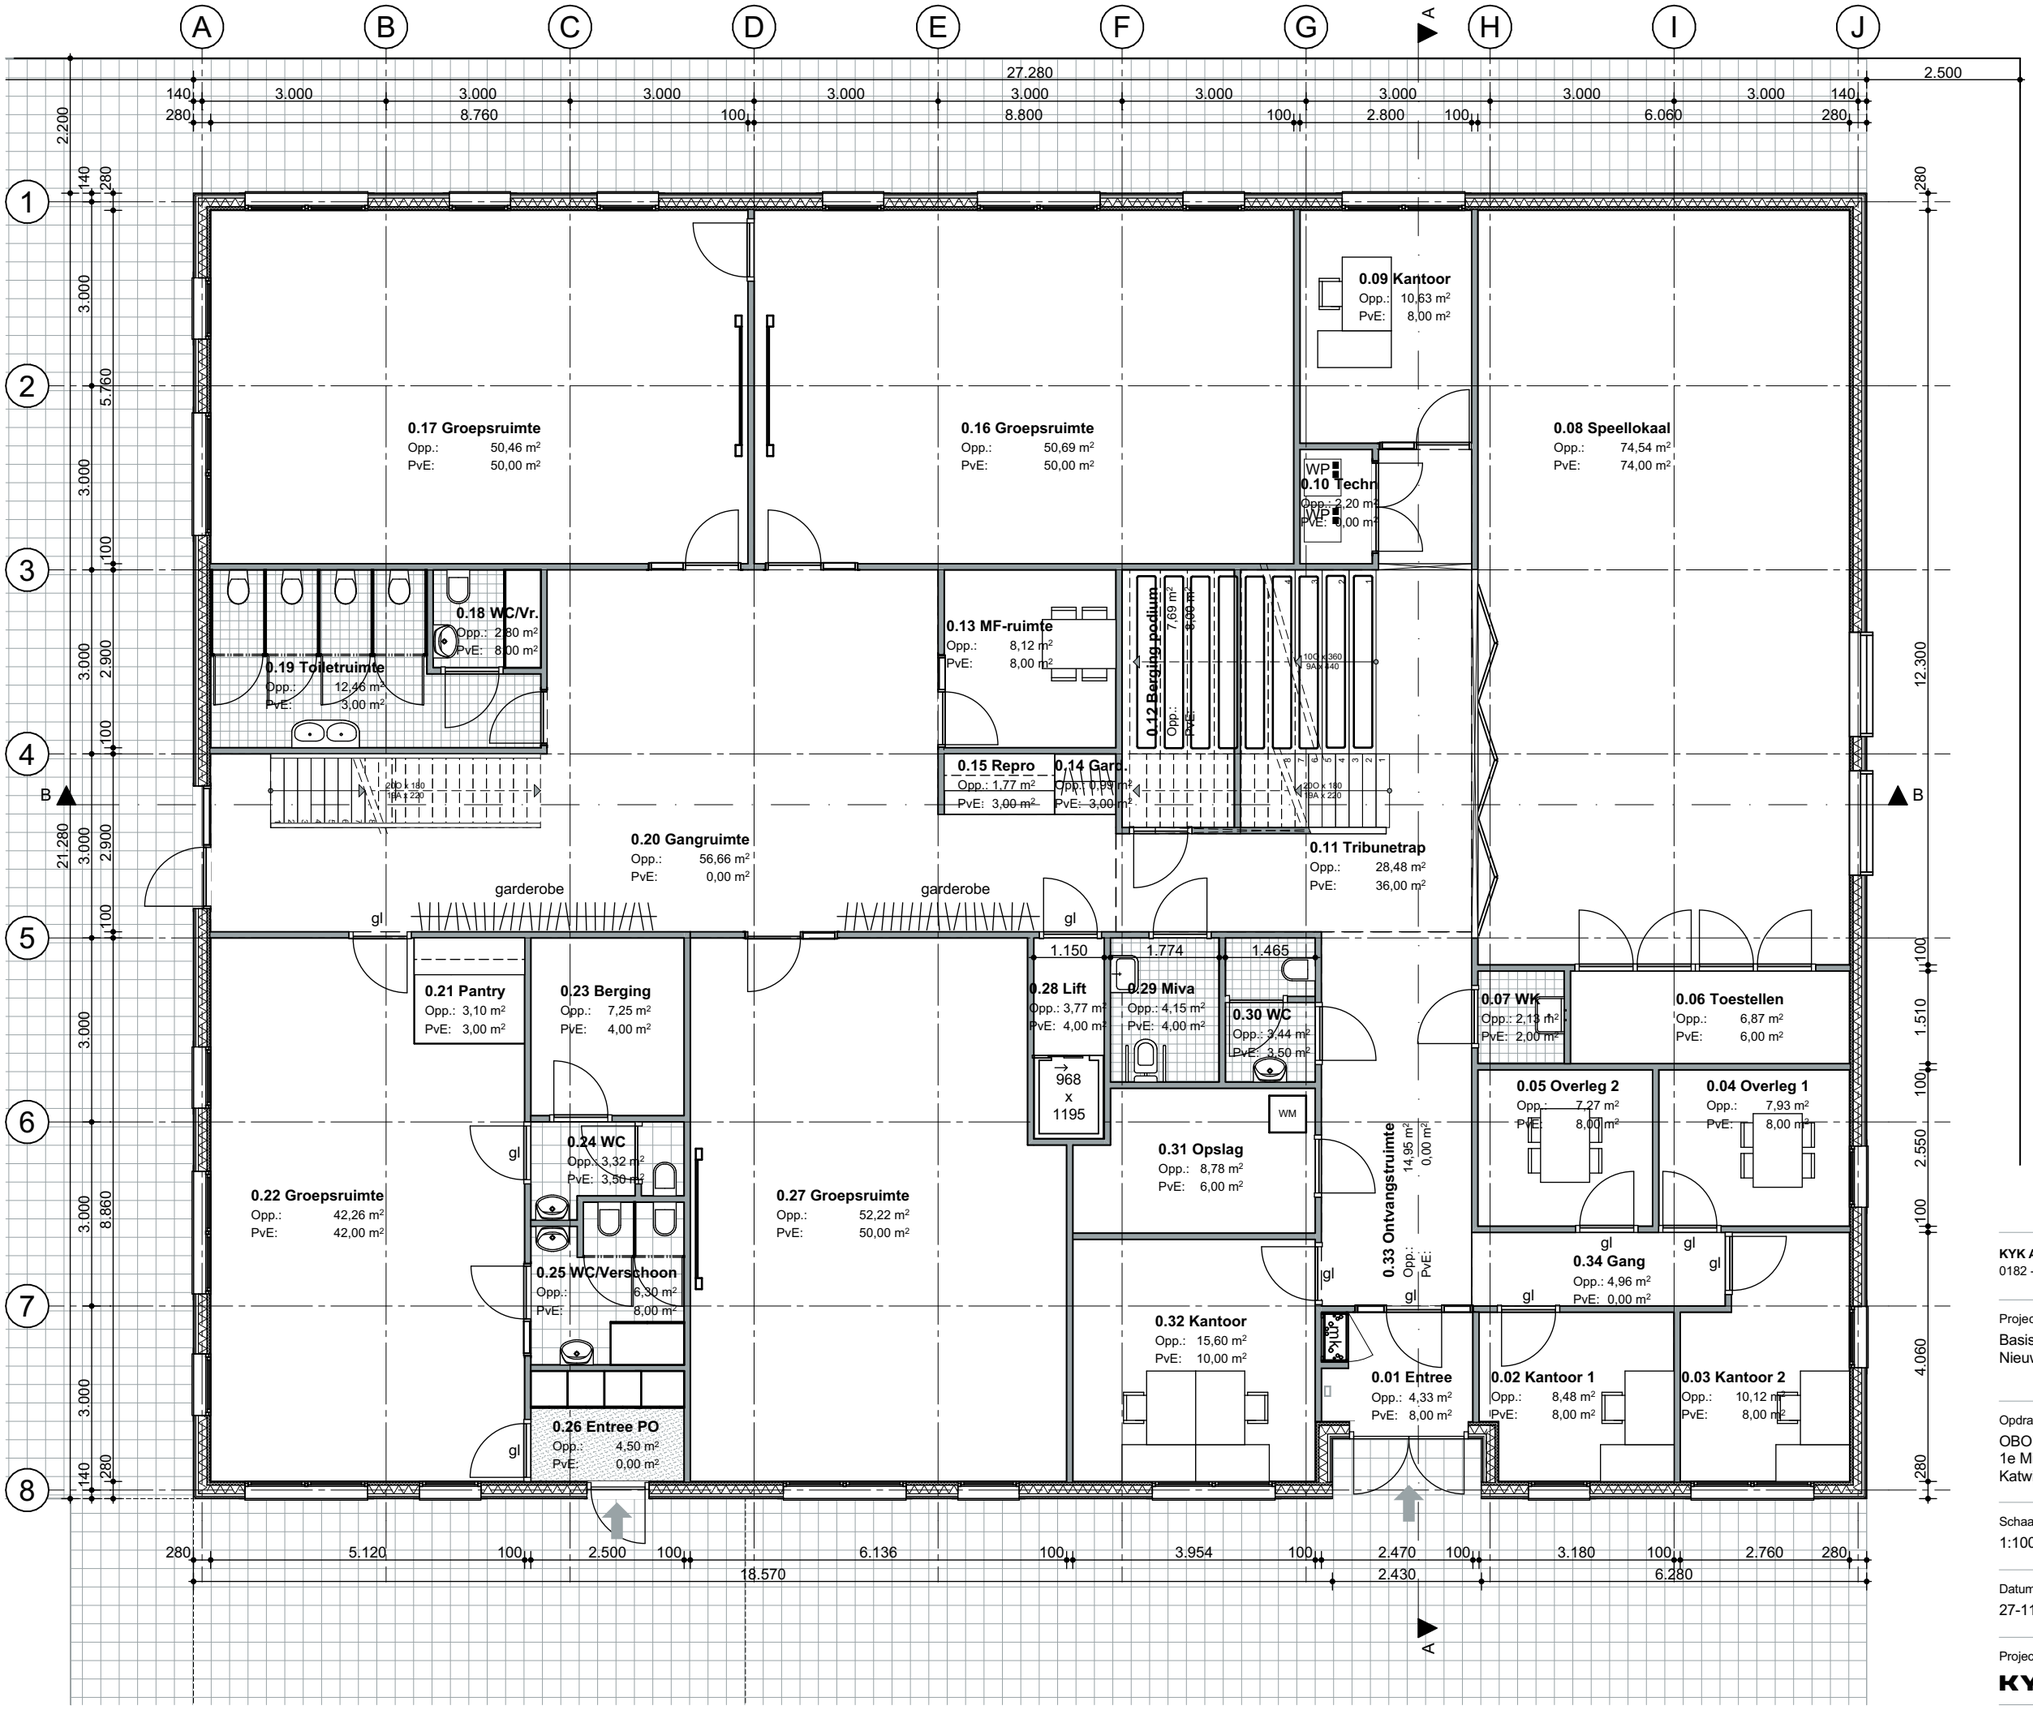

renvooi

gl	deur met glas
WP	Warmtepomp

KYK ARCHITECTEN B.V. Hanzeweg 12c 2803 MC Gouda
0182 - 232 026 info@kykarchitecten.nl kykarchitecten.nl

Project
Basisschool De Verrekijker
Nieuwbouw Katwijk

Opdrachtgever
OBODB
1e Mientstraat 33-35
Katwijk

Schaal	Formaat
1:100	A3

Datum	Wijzigingsdatum
27-11-2026 CONCEPT	

Projectnummer	Documentnummer
KYK3109	**DO-100**

BEGANE GROND



renvooi

gl	deur met glas

KYK ARCHITECTEN B.V. Hanzeweg 12c 2803 MC Gouda
0182 - 232 026 info@kykarchitecten.nl kykarchitecten.nl

Project
Basisschool De Verrekijker
Nieuwbouw Katwijk


Opdrachtgever
OBODB
1e Mientstraat 33-35
Katwijk

Schaal	Formaat
1:100	A3

Datum	Wijzigingsdatum
27-11-2026 CONCEPT	

Projectnummer	Documentnummer
KYK3109	**DO-101**

VERDIEPING

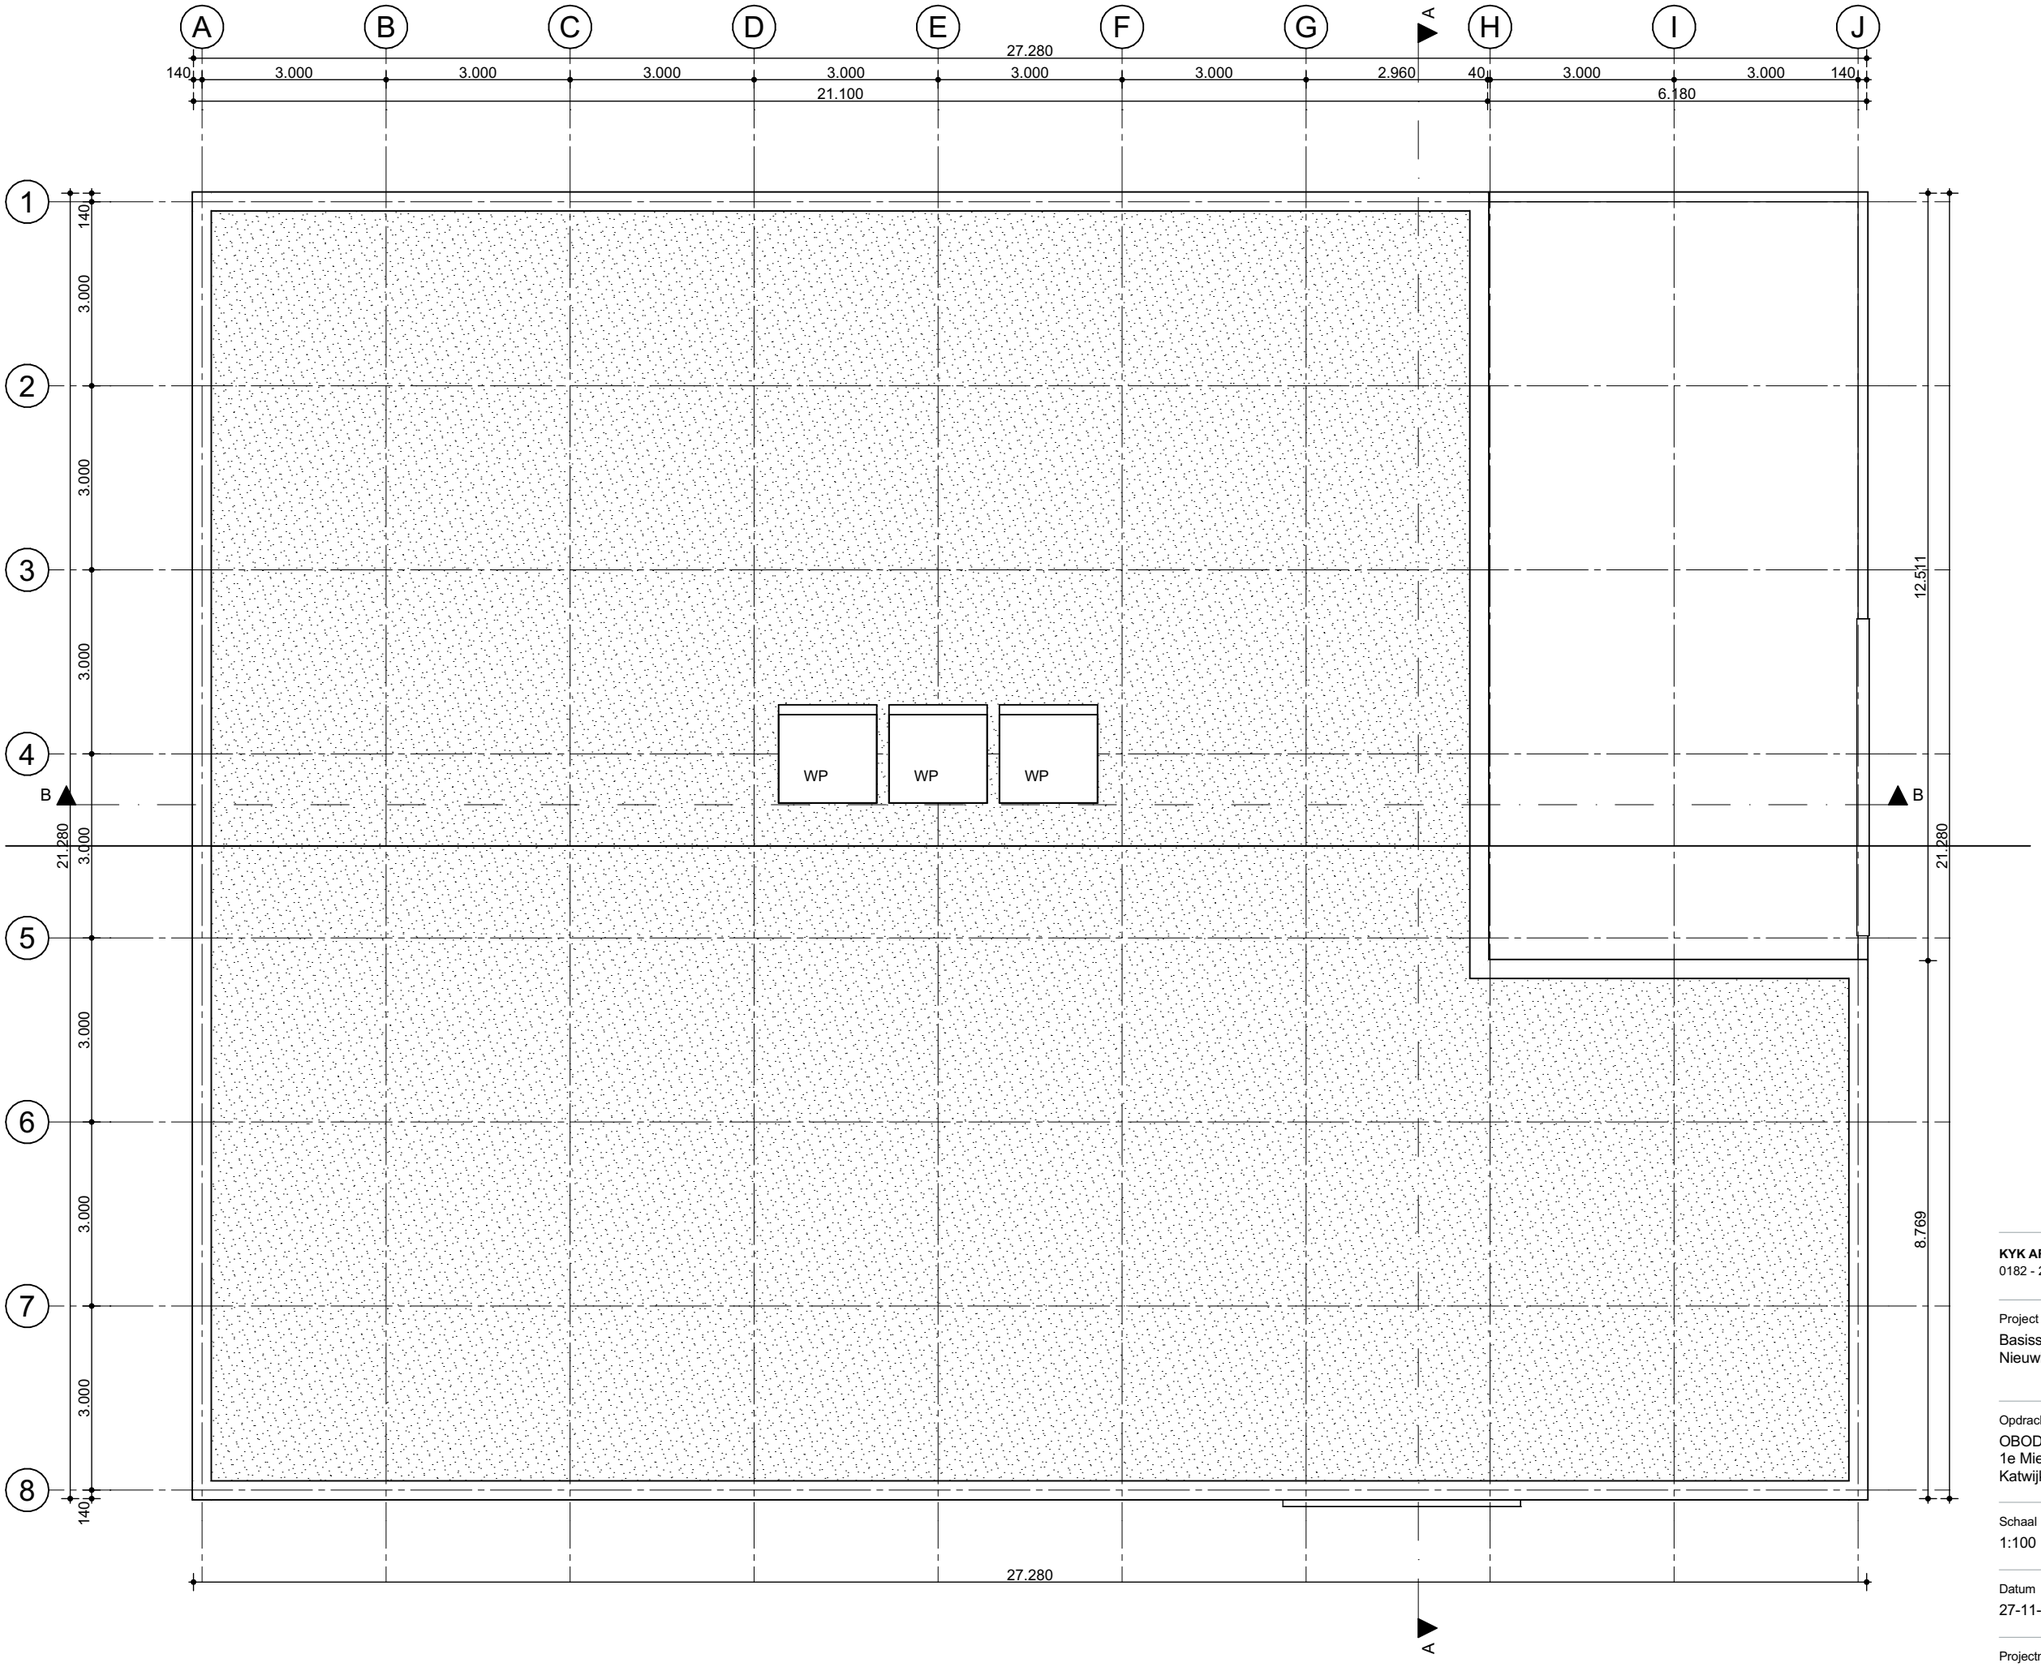

renvooi

WP	Warmtepomp

KYK ARCHITECTEN B.V. Hanzeweg 12c 2803 MC Gouda
0182 - 232 026 info@kykarchitecten.nl kykarchitecten.nl

Project
Basisschool De Verrekijker
Nieuwbouw Katwijk


Opdrachtgever
OBODB
1e Mientstraat 33-35
Katwijk

Schaal	Formaat
1:100	A3

Datum	Wijzigingsdatum
27-11-2026 CONCEPT	

Projectnummer	Documentnummer
KYK3109	**DO-102**

DAKAANZICHT

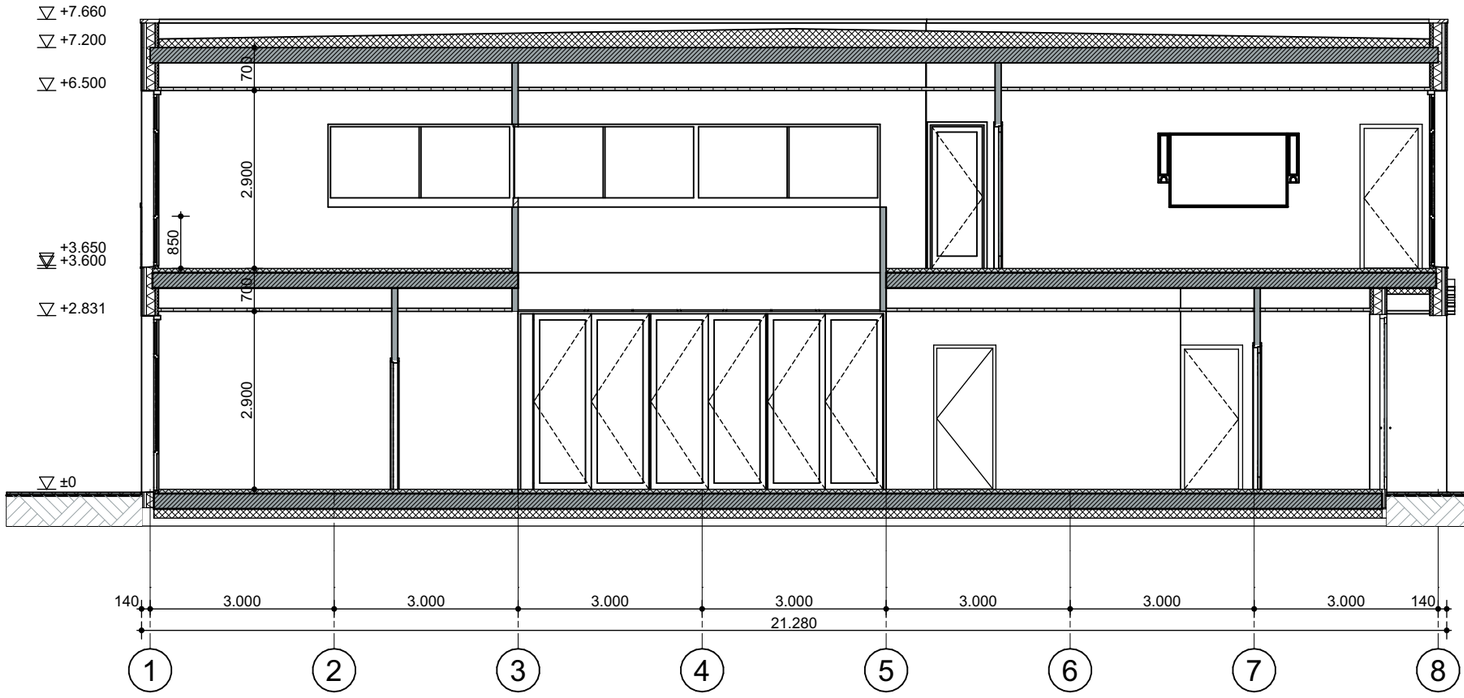

7.200 | 2e verdieping

3.600 | 1e verdieping

Peil

-800 | Fundering

-4.800 | Situatietekening

KYK ARCHITECTEN B.V. Hanzeweg 12c 2803 MC Gouda
0182 - 232 026 info@kykarchitecten.nl kykarchitecten.nl

Project
Basisschool De Verrekijker
Nieuwbouw Katwijk


Opdrachtgever
OBODB
1e Mientstraat 33-35
Katwijk

Schaal	Formaat
1:100	A3

Datum	Wijzigingsdatum
27-11-2026 CONCEPT	

Projectnummer	Documentnummer
KYK3109	**DO-300**

DOORSNEDE A-A

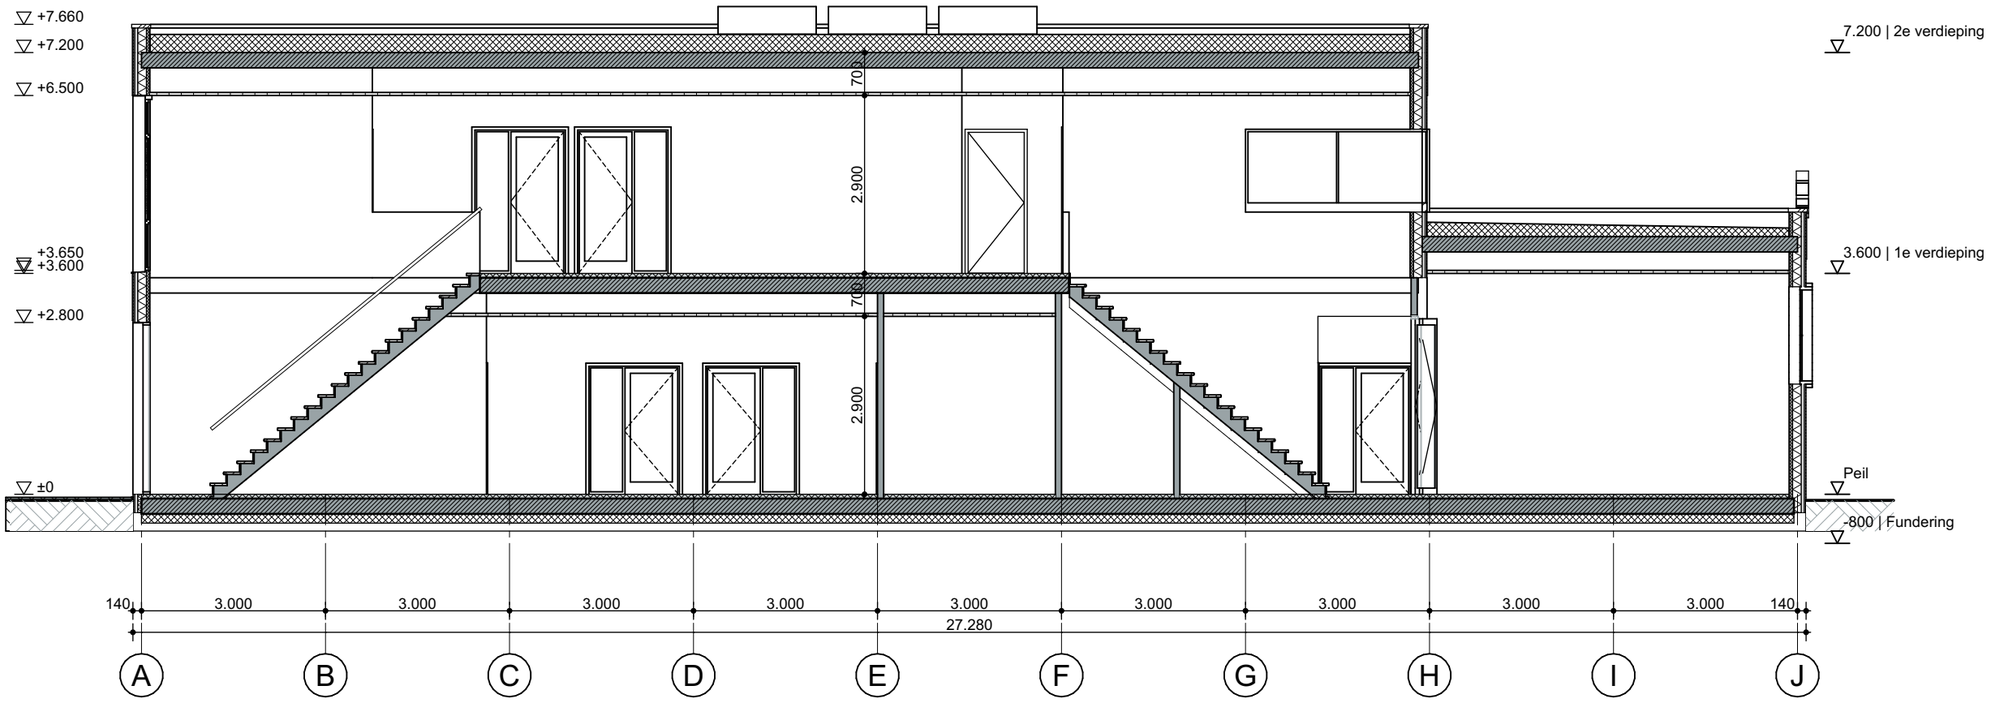

KYK ARCHITECTEN B.V. Hanzeweg 12c 2803 MC Gouda
0182 - 232 026 info@kykarchitecten.nl kykarchitecten.nl

Project
Basisschool De Verrekijker
Nieuwbouw Katwijk

Opdrachtgever
OBODB
1e Mientstraat 33-35
Katwijk

Schaal	Formaat
1:100	A3

Datum	Wijzigingsdatum
27-11-2026 CONCEPT	

Projectnummer	Documentnummer
KYK3109	**DO-301**

DOORSNEDE B-B



KYK ARCHITECTEN B.V. Hanzeweg 12c 2803 MC Gouda
0182 - 232 026 info@kykarchitecten.nl kykarchitecten.nl

Project
Basisschool De Verrekijker
Nieuwbouw Katwijk


Opdrachtgever
OBODB
1e Mientstraat 33-35
Katwijk

Schaal	Formaat
1:100	A3

Datum	Wijzigingsdatum
27-11-2026 CONCEPT	

Projectnummer	Documentnummer
KYK3109	**DO-200**

VOORGEVEL (OOST)

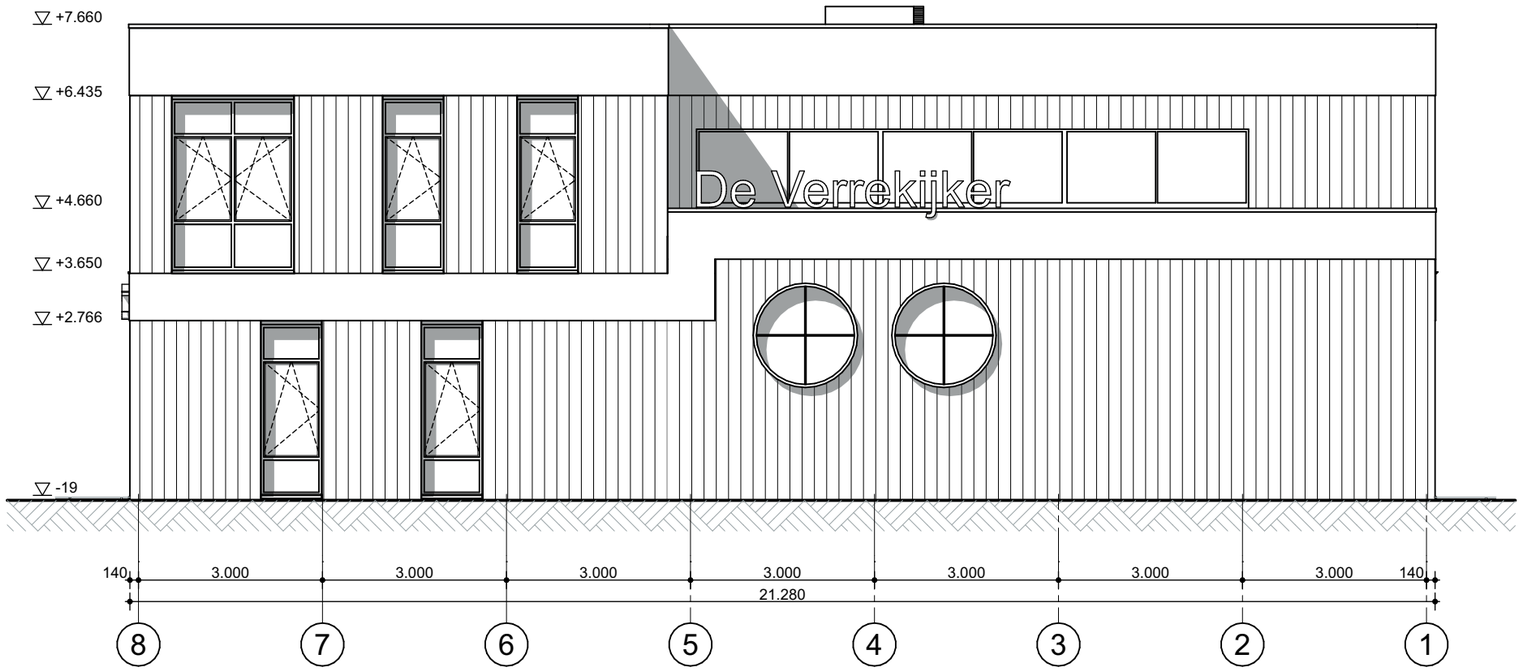

KYK ARCHITECTEN B.V. Hanzeweg 12c 2803 MC Gouda
0182 - 232 026 info@kykarchitecten.nl kykarchitecten.nl

Project
Basisschool De Verrekijker
Nieuwbouw Katwijk


Opdrachtgever
OBODB
1e Mientstraat 33-35
Katwijk

Schaal	Formaat
1:100	A3

Datum	Wijzigingsdatum
27-11-2026 CONCEPT	

Projectnummer	Documentnummer
KYK3109	**DO-201**

STRAATGEVEL (NOORD)

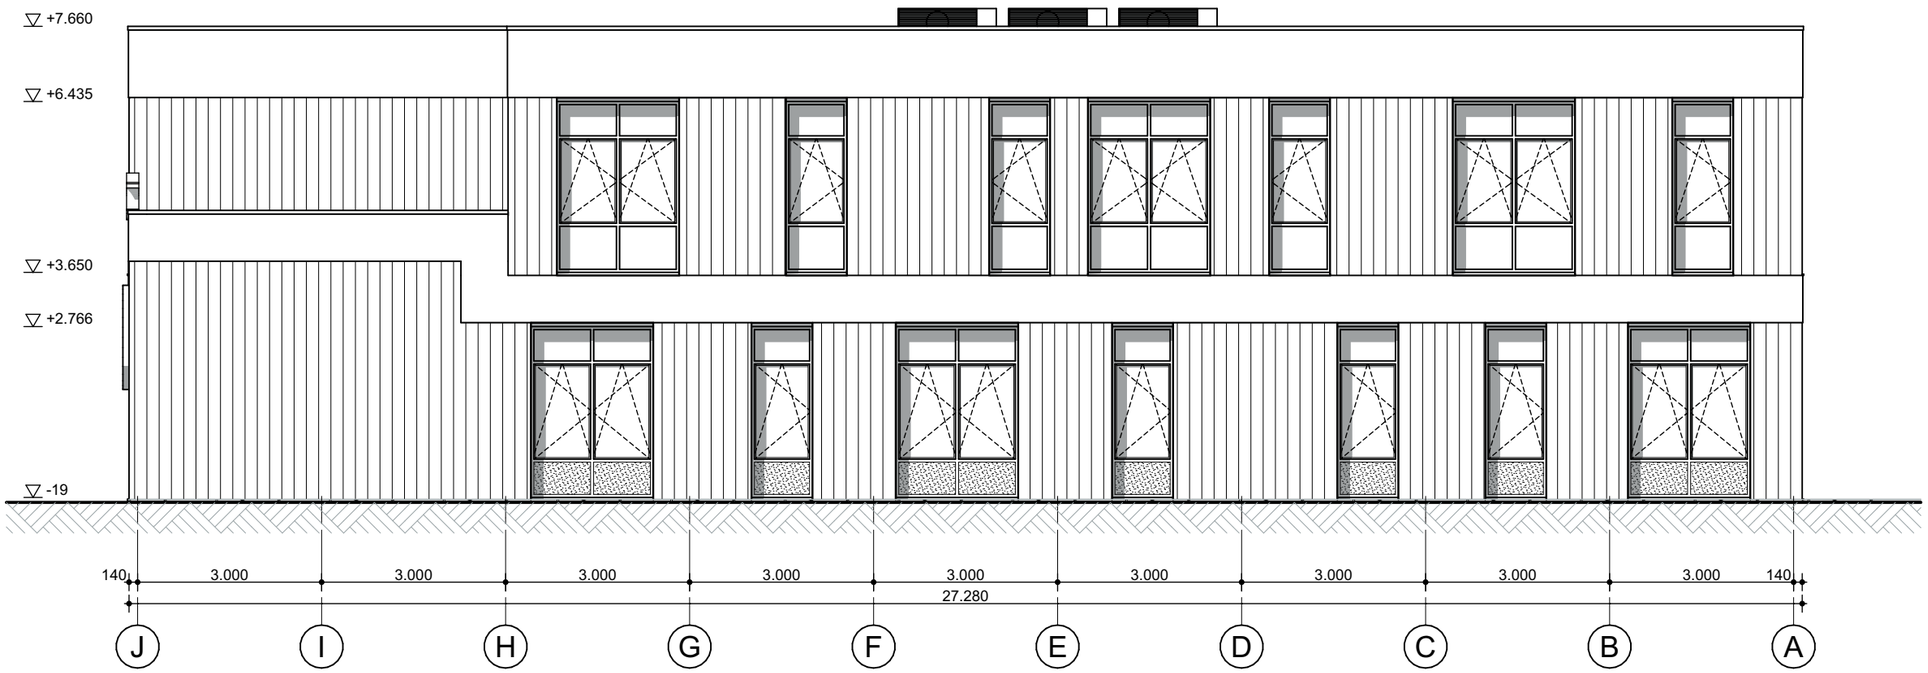

KYK ARCHITECTEN B.V. Hanzeweg 12c 2803 MC Gouda
0182 - 232 026 info@kykarchitecten.nl kykarchitecten.nl

Project
Basisschool De Verrekijker
Nieuwbouw Katwijk

Opdrachtgever
OBODB
1e Mientstraat 33-35
Katwijk

Schaal	Formaat
1:100	A3

Datum	Wijzigingsdatum
27-11-2026 CONCEPT	

Projectnummer	Documentnummer
KYK3109	**DO-202**

ACHTERGEVEL (WEST)



KYK ARCHITECTEN B.V. Hanzeweg 12c 2803 MC Gouda
0182 - 232 026 info@kykarchitecten.nl kykarchitecten.nl

Project
Basisschool De Verrekijker
Nieuwbouw Katwijk

Opdrachtgever
OBODB
1e Mientstraat 33-35
Katwijk

Schaal	Formaat
1:100	A3

Datum	Wijzigingsdatum
27-11-2026 CONCEPT	

Projectnummer	Documentnummer
KYK3109	**DO-203**

PLEINGEVEL (ZUID)