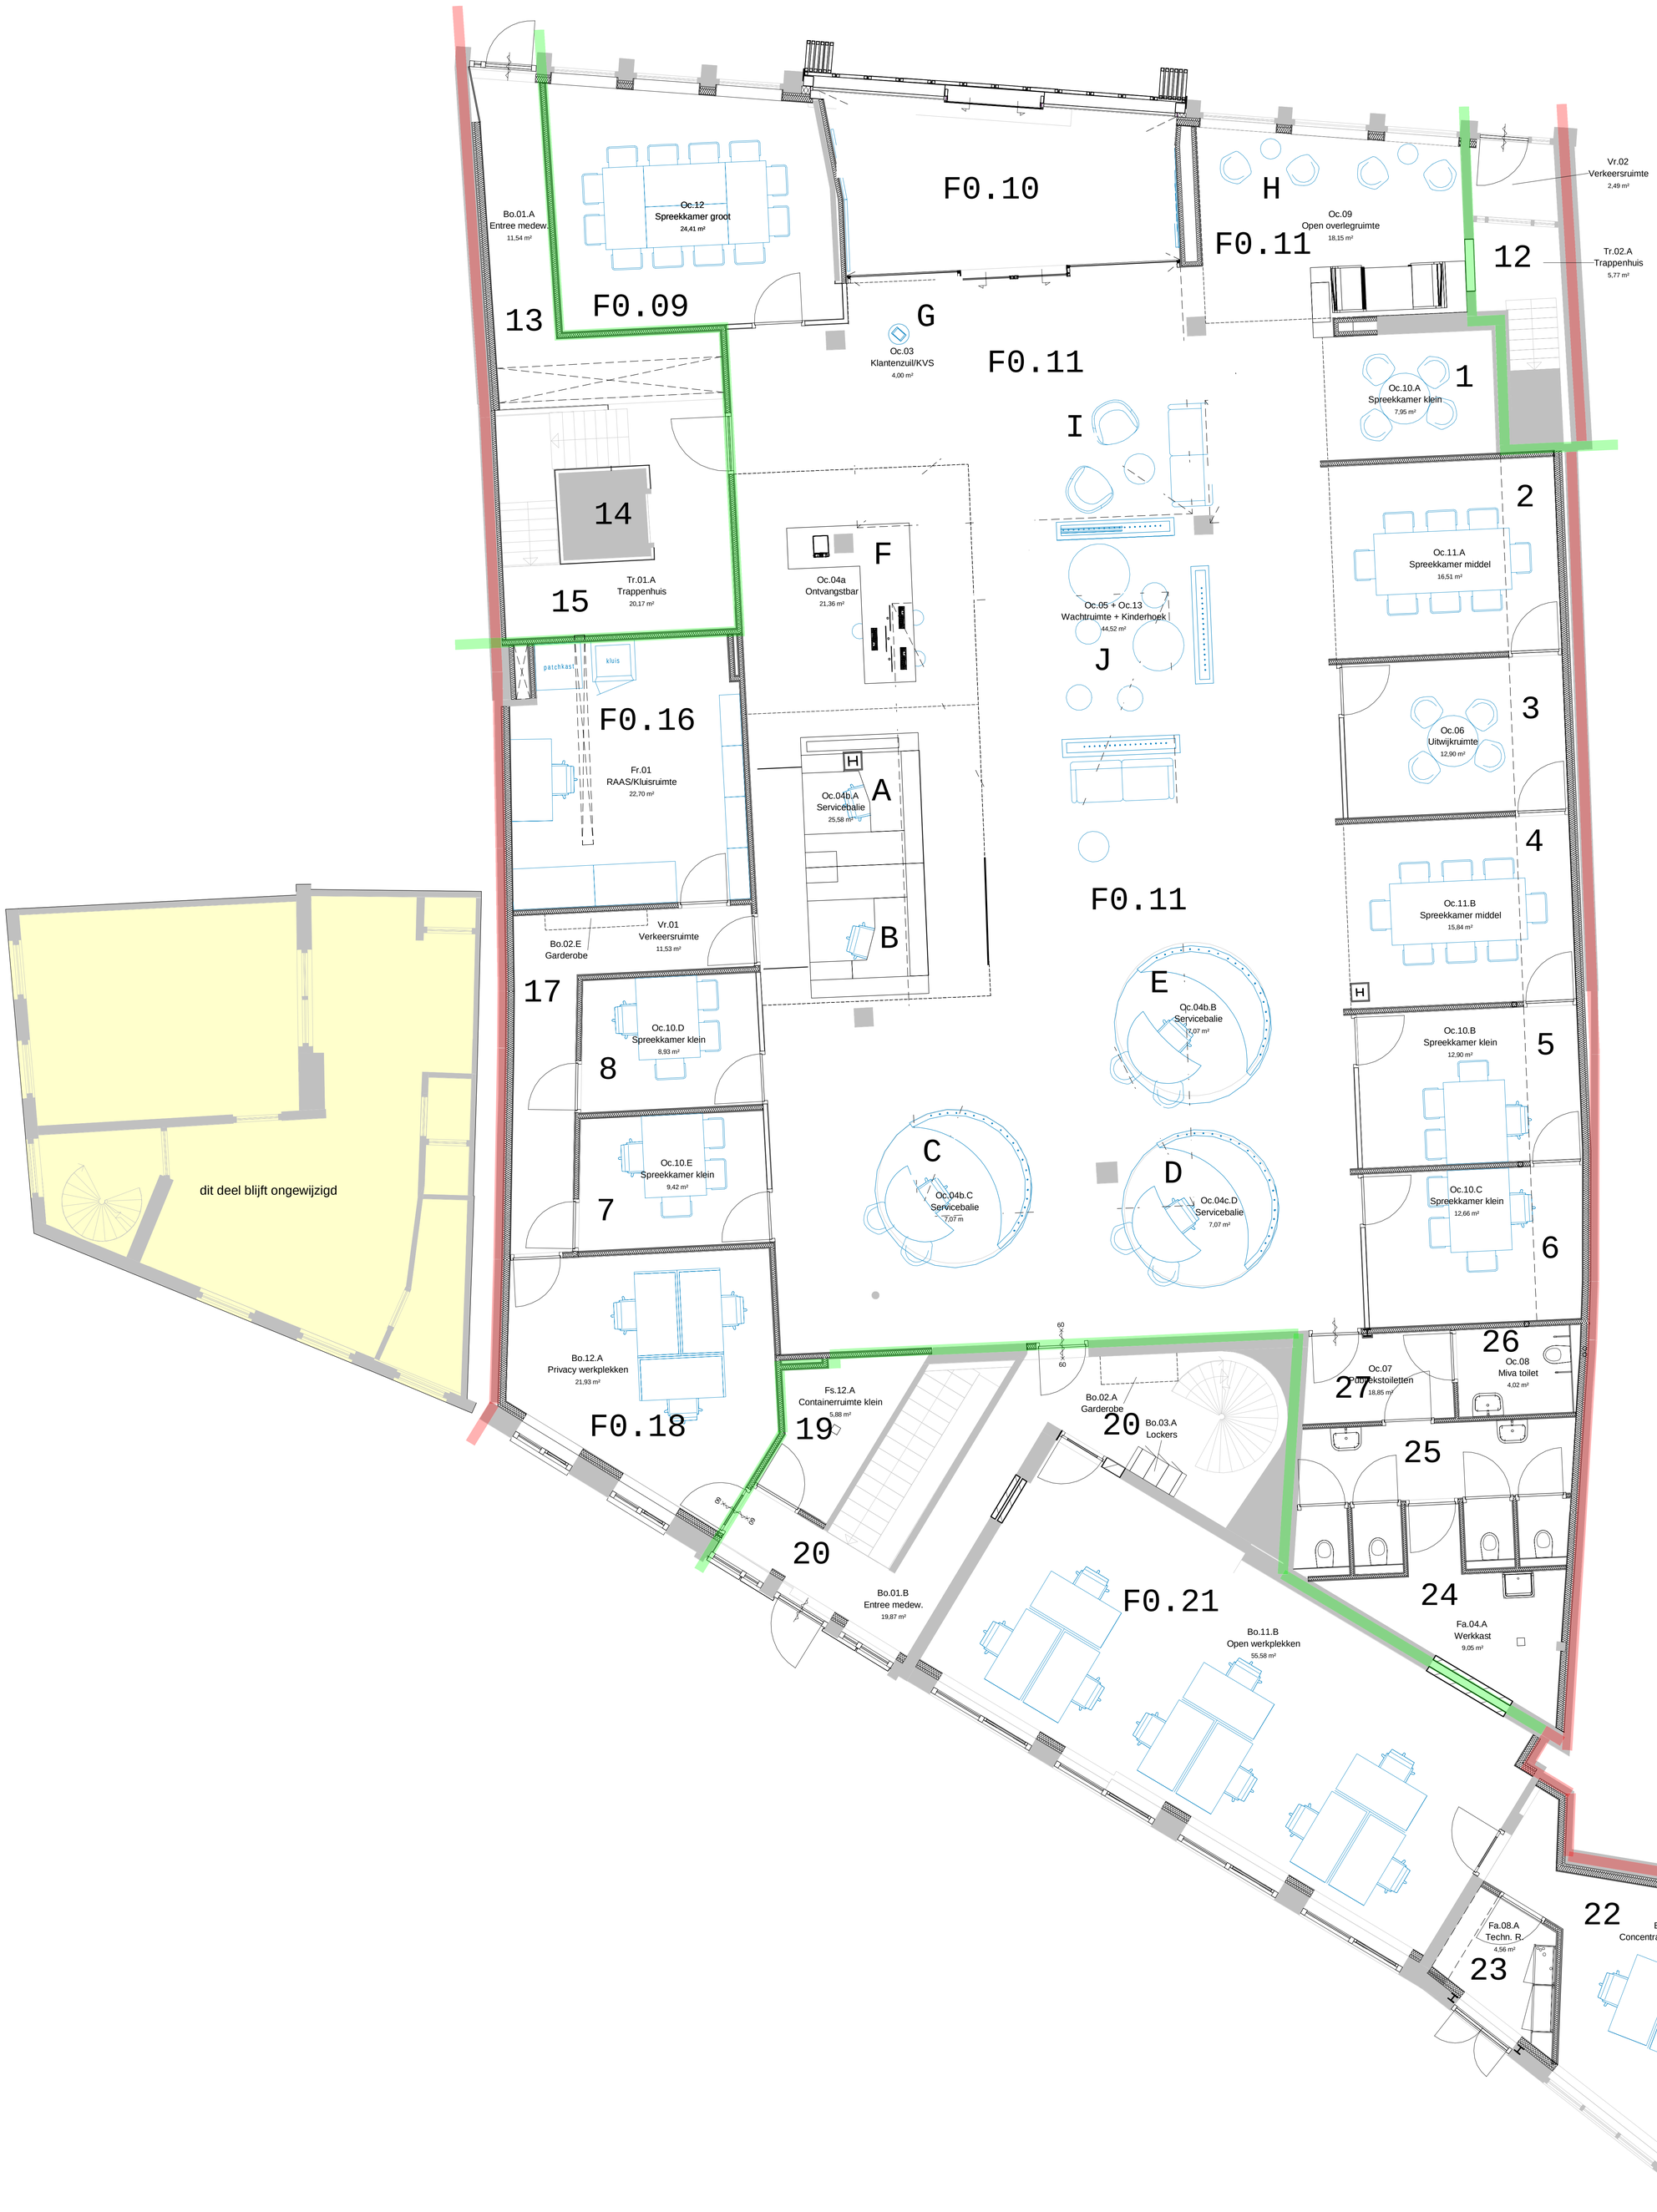

inbo
Koornbeursweg 75D
8442 DJ Heerenveen
T +31 (0)512 51 02 25
heerenveen@inbo.com
www.inbo.com

inbo b.v.
Woudenberg
Handelsregister Amersfoort
31026236

Project	Gemeente Súdwest-Fryslân Centrale Huisvesting Marktstraat 8 & 15
Opdrachtgever	Bouwgroep Dijkstra Draisma
Projectarchitect	Eerde Schippers & Rodi van der Horst
Projectleider	Wieger Paulus
Onderwerp	Uitvoering Plattegrond begane grond (198+) Gebouw F
Getekend	Klaas Adema
File	10907_Gebouw_F
Projectnummer	10907
Datum	24-10-2018
Schaal	1 : 50
Wijziging	
Formaat	A0
Wijzigingsdatum	

Bladnummer
B9.160