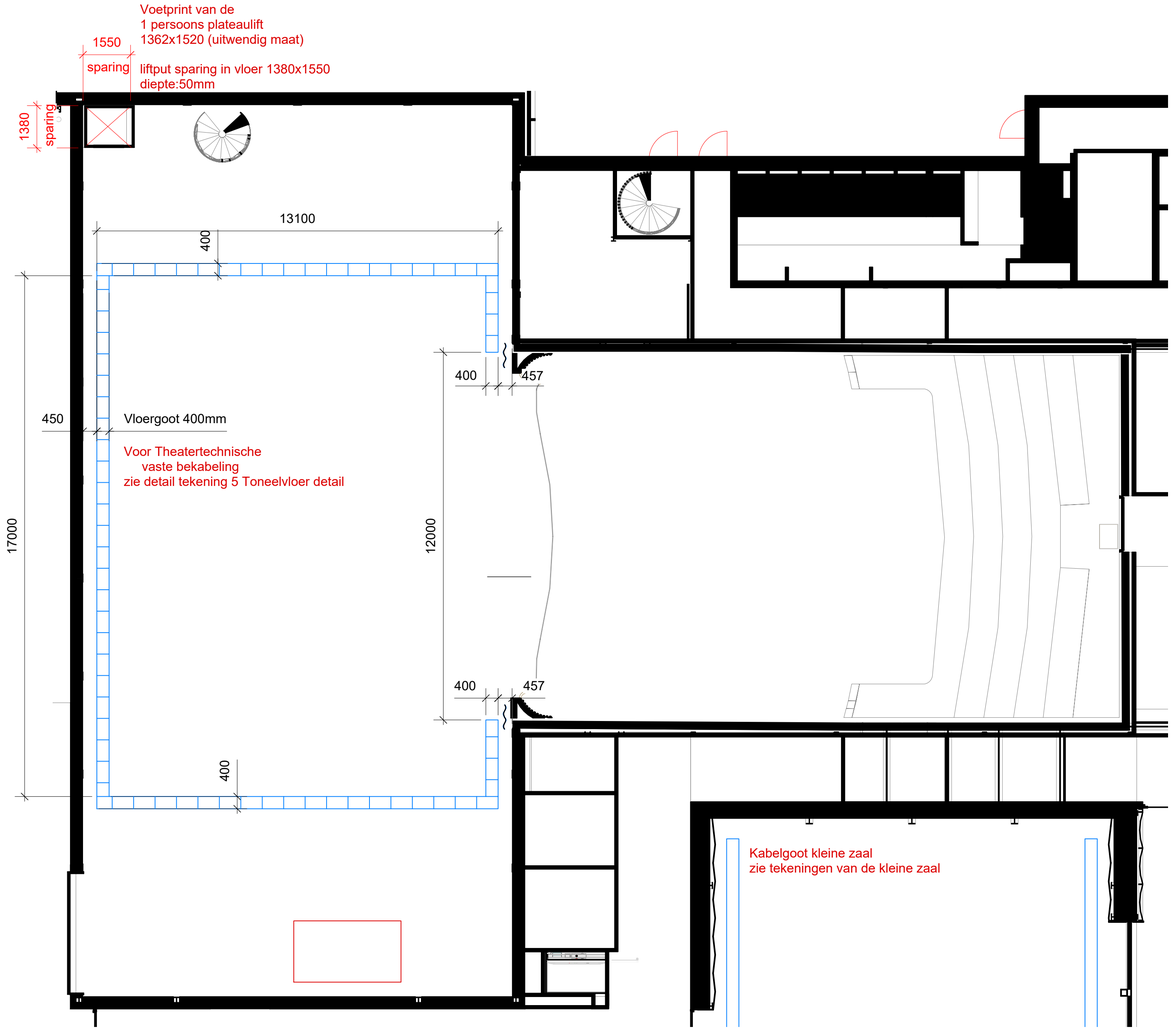

1 Grote Zaal Toneel Niveau
Scale: 1:100

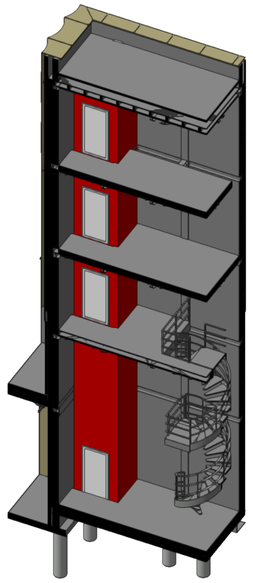

3 Lift overzicht
Scale: 1:100

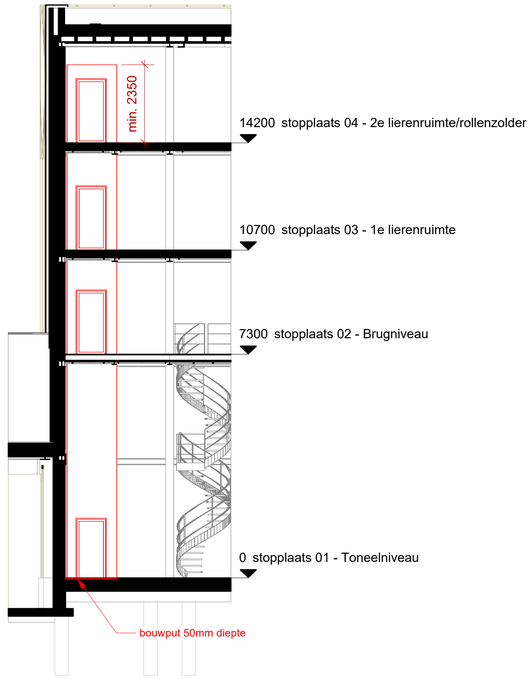

4 Lift niveaus
Scale: 1:100

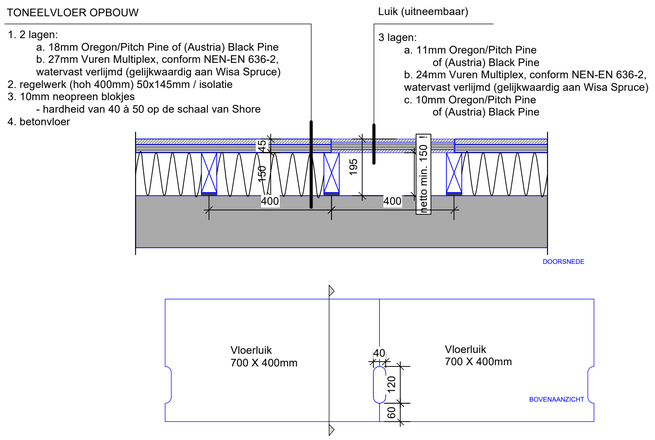

5 Toneelvloer detail
Scale: 1:10

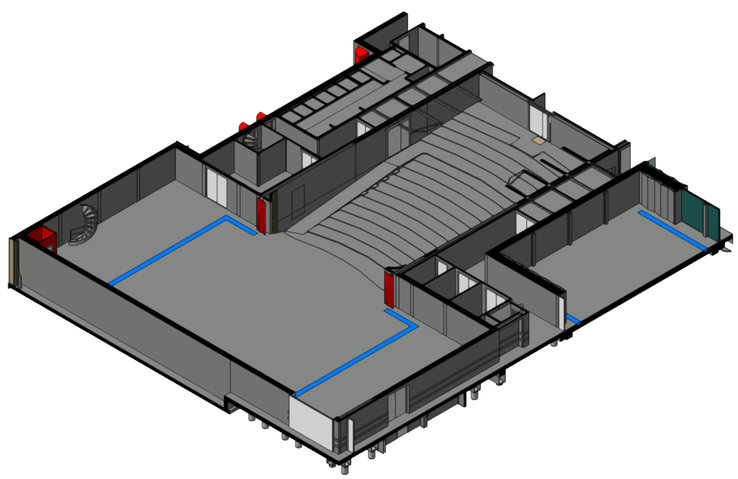

2 Isometrisch aanzicht toneel niveau
Scale: 1:200

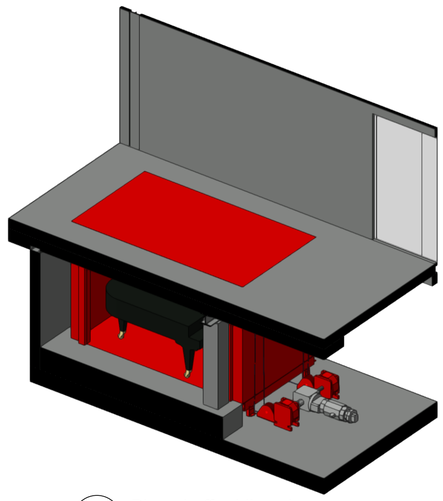

6 Piano heffer bij opslag
Scale: 1:50

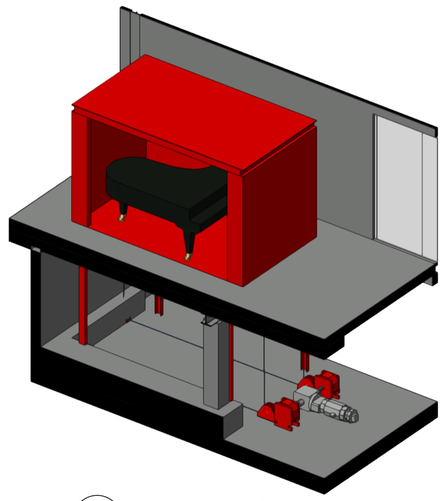

7 Piano heffer op toneel
Scale: 1:50

Demarcatie

(rood) Theatertechnische (TK) aannemer

(blauw) Theater voorzieningen door Bouwkundige (BK) aannemer te coordineren met Theateradvieur en Theatertechnische Aannemer

Zwart en overige kleuren door derden of ter informatie en verbeelding. Demarcatie op tekeningen is ter informatie, bestek tekst is leidend.

Opmerkingen:	Projectnaam: Ogterop Meppel	Schaal: 1:100 op A1
		Formaat: A1
		Datum get.: 27-11-2026
	Onderdeel: Grote Zaal Toneelniveau Theatertechnische installaties Toneelniveau	Discipline: Theatertechniek
		Opdrachtgever: theateradvies® bv
Wijz.a dd-mm-jjj -		Gewerkt: Gezien: PopdLi/Ori
Wijz.b dd-mm-jjj -		Project nr.: 2217
Wijz.c dd-mm-jjj -		Werkpakket: Vectorworks 2027
Wijz.d		
Wijz.e		
Wijz.f		
Status: Concept	Fase: TO	theater advies bv

TA2217-MO-TO-2D-01