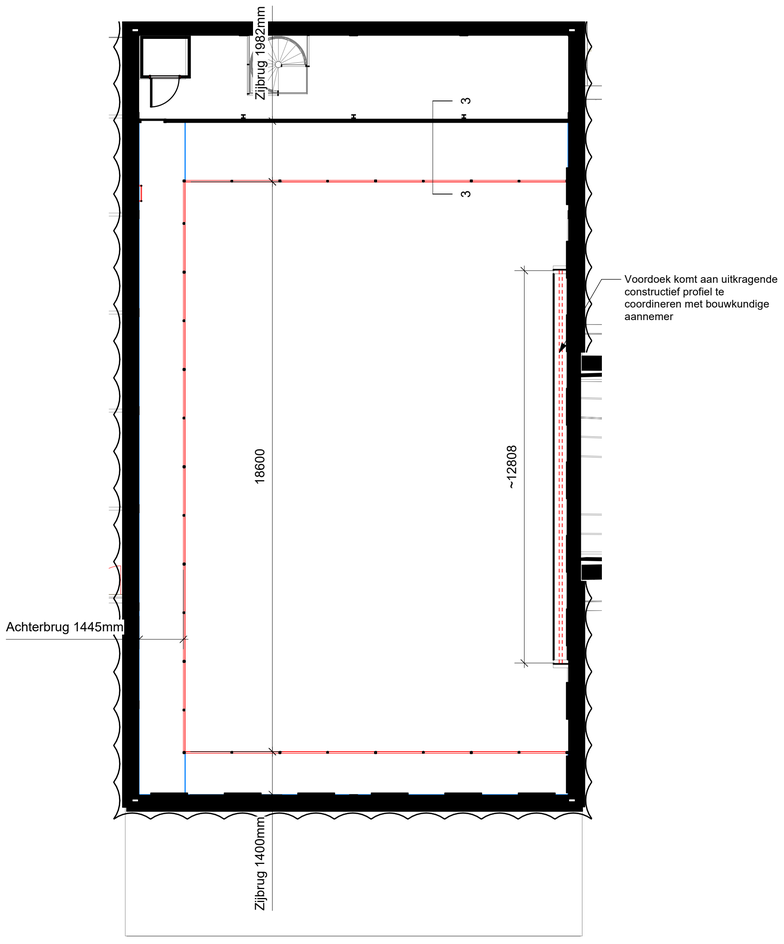

1 Bruggen Niveau
Scale: 1:100

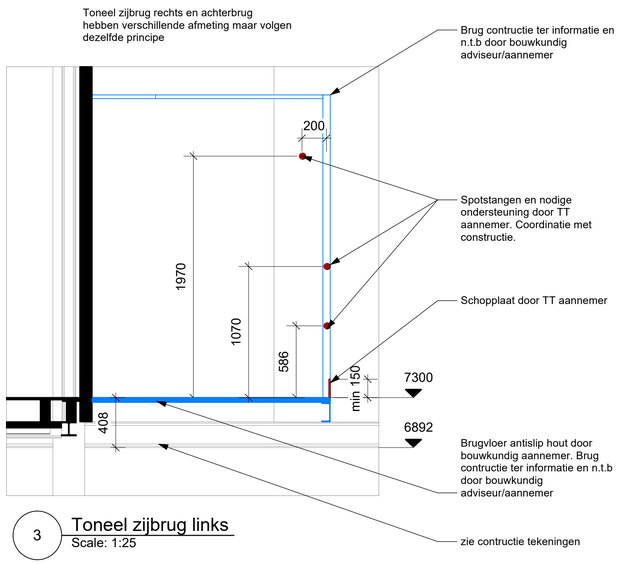

3 Toneel zijbrug links
Scale: 1:25

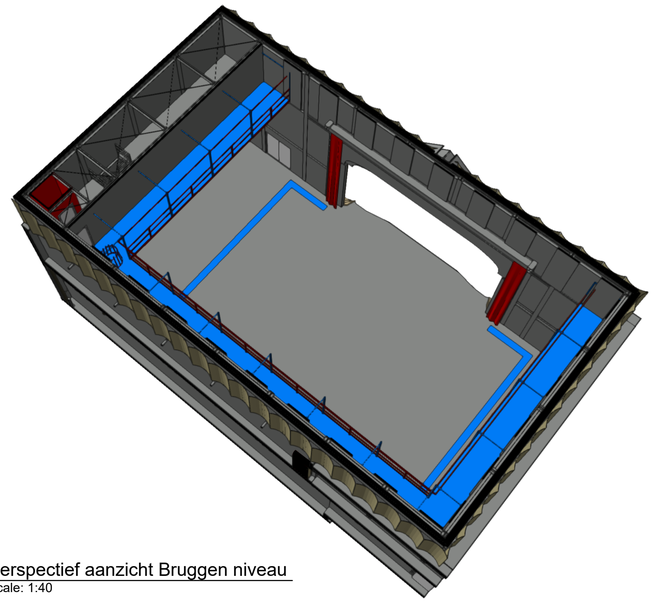

2 Perspectief aanzicht Bruggen niveau
Scale: 1:40

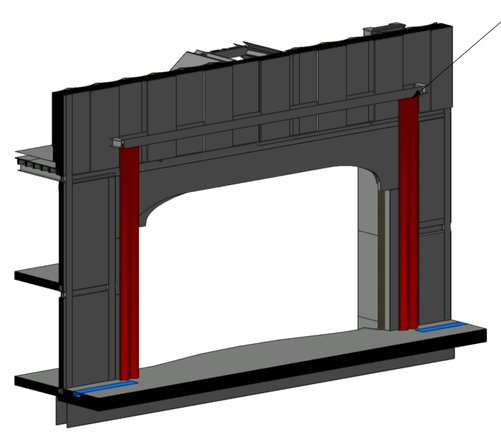

4 Aanzicht opening toneelzijde met voordoek
Scale: 1:100

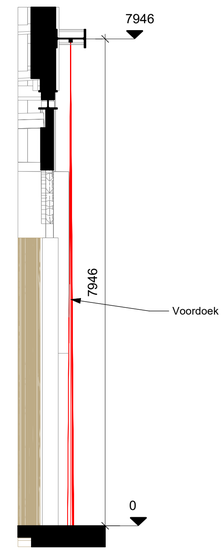

5 Doorsnede voordoek
Scale: 1:50

Demarcatie

(rood) Theatertechnische (TK) aannemer

(blauw) Theater voorzieningen door Bouwkundige (BK) aannemer te coordineren met Theateradvieur en Theatertechnische
Aannemer

Zwart en overige kleuren door derden of ter informatie en verbeelding. Demarcatie op tekeningen is ter informatie, bestek tekst is leidend.

Opmerkingen:

Wijz.a dd-mm-jjjj -
Wijz.b dd-mm-jjjj -
Wijz.c dd-mm-jjjj
Wijz.d
Wijz.e
Wijz.f

Status: Concept | Fase: TO

Projectnaam: Ogterop Meppel
Onderdeel: Grote Zaal Brugniveau
Theatertechnische installaties
Bruggen Niveau

Schaal 1:100 op A1
Formaat A1
Datum get. 27-11-2026
Discipline Theatertechniek
Opsteller theateradvies® bv
Gewijzigd Gelas.Projekt.Ken
Project nr. 2217
Werkpakket Vectorworks 2027

theater advies bv

TA2217-MO-TO-2D-02