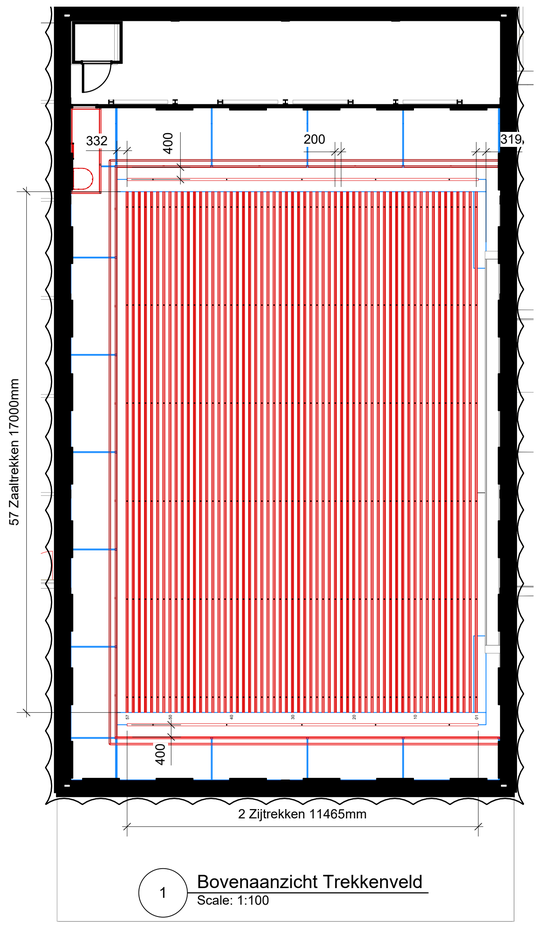

1 Bovenaanzicht Trekkenveld
Scale: 1:100

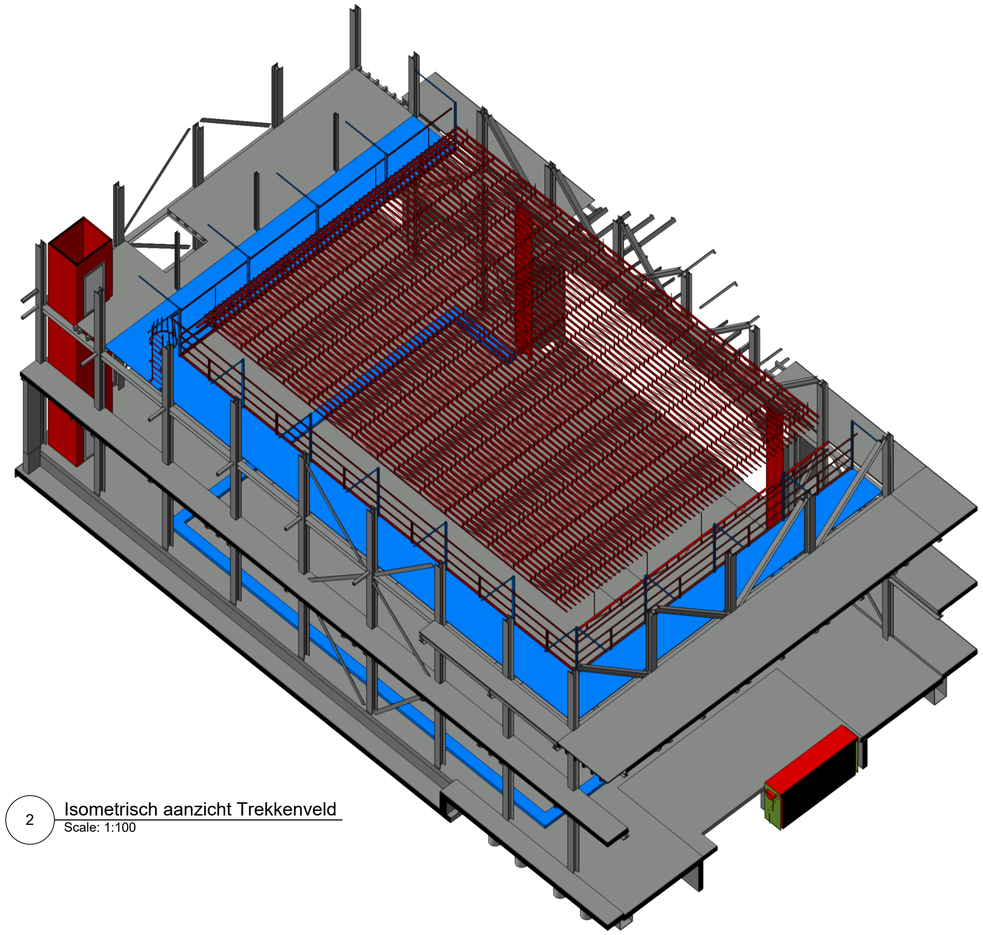

2 Isometrisch aanzicht Trekkenveld
Scale: 1:100

Demarcatie

(rood) Theatertechnische (TK) aannemer

(blauw) Theater voorzieningen door Bouwkundige (BK) aannemer te coordineren met Theateradvieur en Theatertechnische Aannemer

Zwart en overige kleuren door derden of ter informatie en verbeelding. Demarcatie op tekeningen is ter informatie, bestek tekst is leidend.

Opmerkingen:	Projectnaam: Ogterop Meppel	Schaal: 1:100 op A1
		Formaat: A1
	Onderdeel: Grote Zaal Trekkenveld Theatertechnische installaties Trekkenveld	Datum get: 27-11-2026
		Discipline: Theatertechniek
		Opdrachtr: theateradvies® bv
Wijz.a dd-mm-jjj -		Gewerkt: Geen Pop/Lijn
Wijz.b dd-mm-jjj -		Project nr: 2217
Wijz.c dd-mm-jjj -		Werkpakket: Vectorworks 2027
Wijz.d		
Wijz.e		
Wijz.f		
Status: Concept	Fase: TO	theater advies bv
		TA2217-MO-TO-2D-03