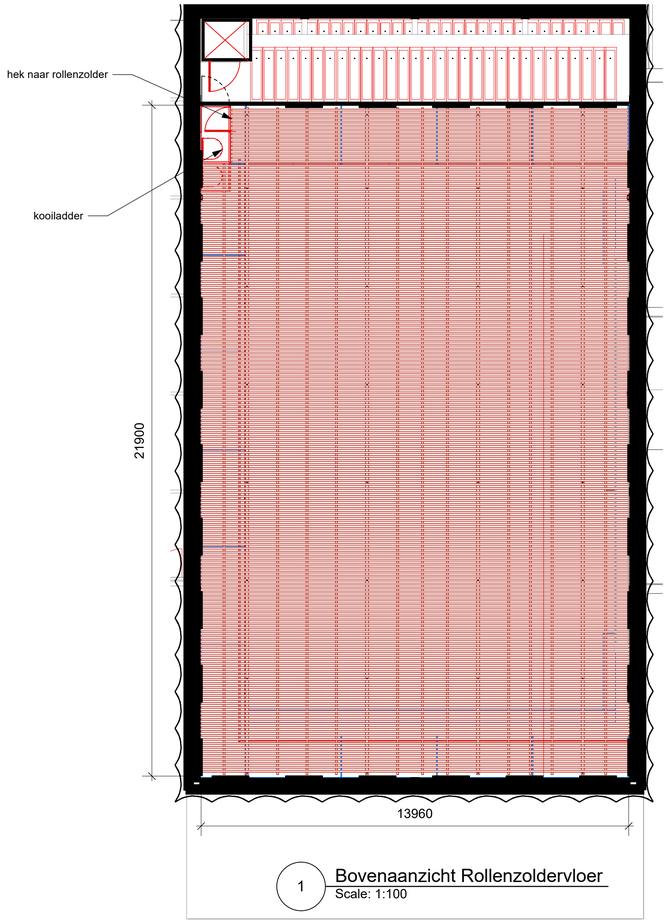

1 Bovenaanzicht Rollenzoldervloer
Scale: 1:100

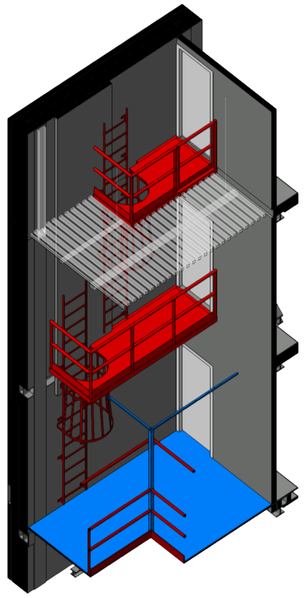

5 View kooilader van brug naar 2e lierenkamer/rollenzolder
Scale: 1:50

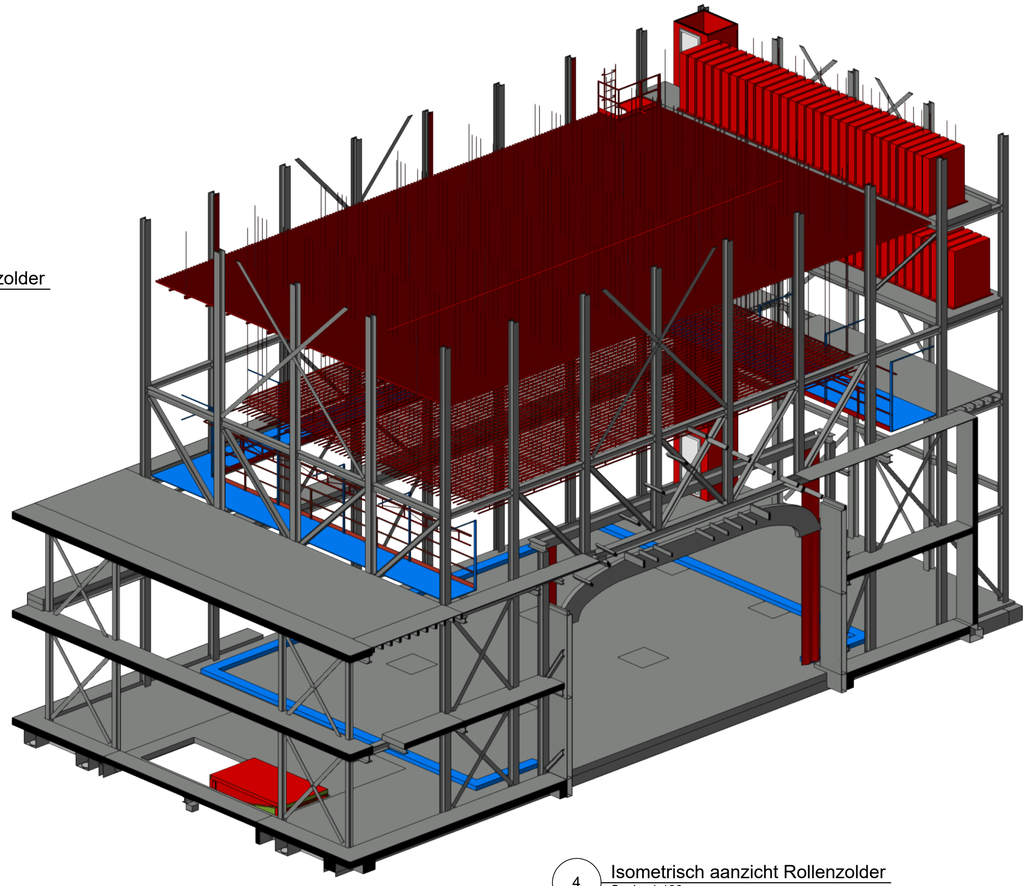

4 Isometrisch aanzicht Rollenzolder
Scale: 1:100

Hijsbare Rollenzoldervloer opgebouwd uit vierkante stalen Kokerprofielen.

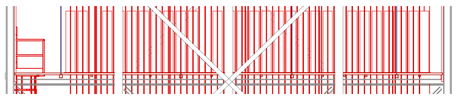

2 Zijaanzicht Rollenzoldervloer
Scale: 1:100

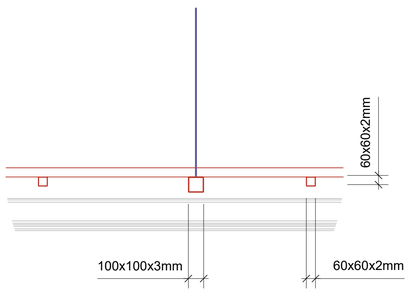

3 Detail Rollenzoldervloer
Scale: 1:20

Demarcatie

(rood) Theatertechnische (TK) aannemer

(blauw) Theater voorzieningen door Bouwkundige (BK) aannemer te coordineren met Theateradvieur en Theatertechnische Aannemer

Zwart en overige kleuren door derden of ter informatie en verbeelding. Demarcatie op tekeningen is ter informatie, bestek tekst is leidend.

Opmerkingen:	Projectnaam: Ogterop Meppel	Schaal: 1:100 op A1
		Formaat: A1
	Onderdeel: Grote Zaal Rollenzolder Theatertechnische installaties Rollenzoldervloer	Datum get: 27-11-2026
		Discipline: Theatertechniek
Wijz a: dd-mm-jjj -		Opdrachtr: theateradvies® bv
Wijz b: dd-mm-jjj -		Gewerkt: Gezien PopEL/cn
Wijz c: dd-mm-jjj		Project nr: 2217
Wijz d		Werkpakket: Vectorworks 2027
Wijz e		
Wijz f		
Status: Concept	Fase: TO	theater advies bv TA2217-MO-TO-2D-04