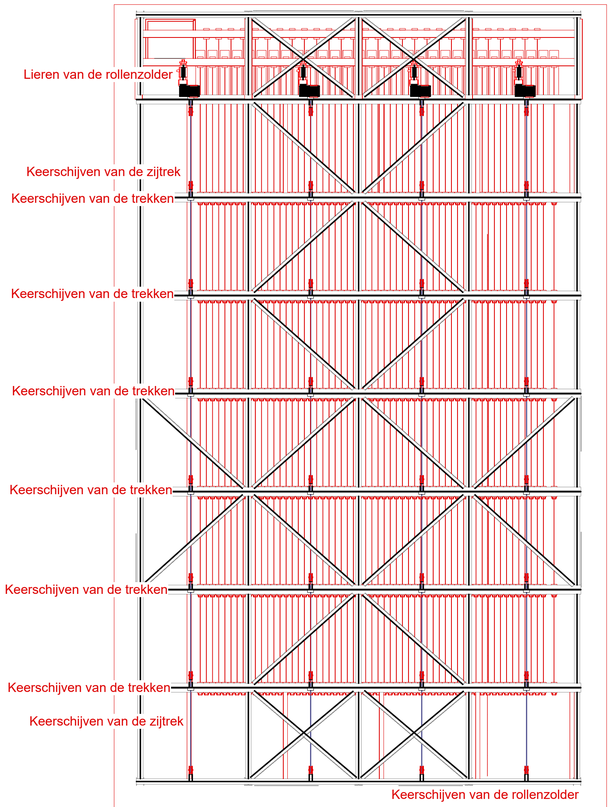

1 Bovenaanzicht Keerschijven
Scale: 1:100

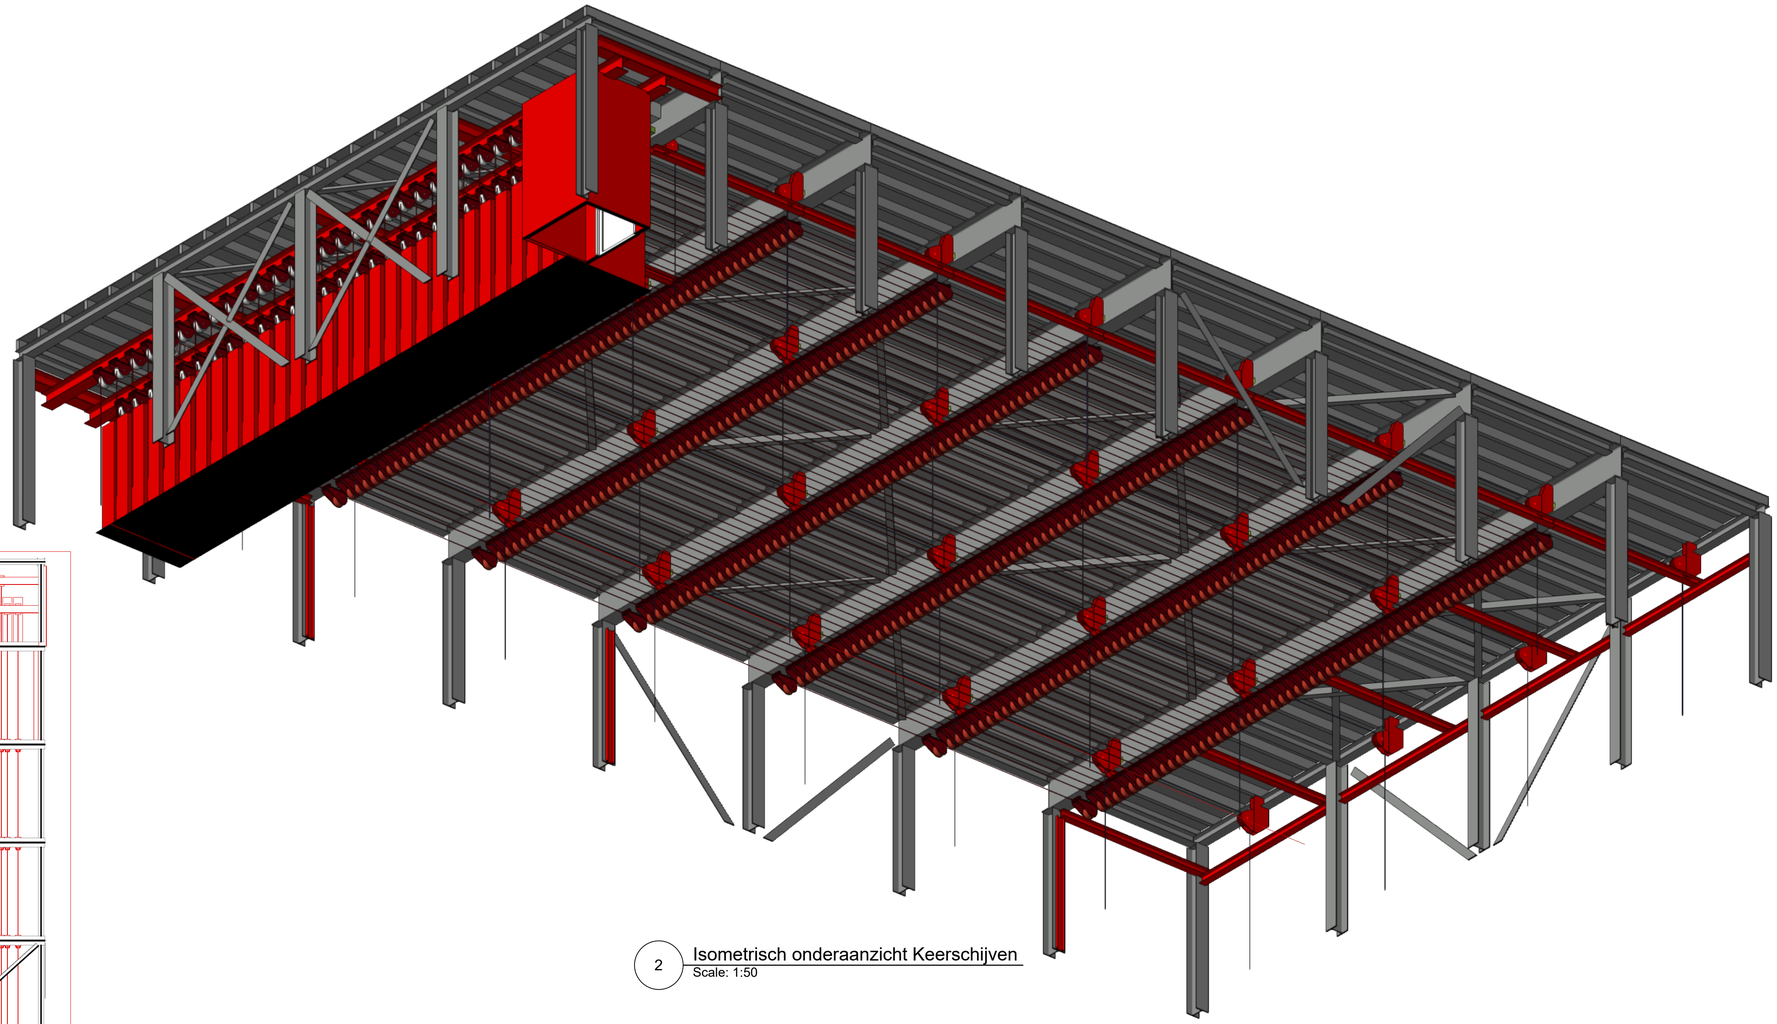

2 Isometrisch onderaanzicht Keerschijven
Scale: 1:50

Demarcatie

(rood) Theatertechnische (TK) aannemer

(blauw) Theater voorzieningen door Bouwkundige (BK) aannemer te coordineren met Theateradvieur en Theatertechnische Aannemer

Zwart en overige kleuren door derden of ter informatie en verbeelding. Demarcatie op tekeningen is ter informatie, bestek tekst is leidend.

Opmerkingen:	Projectnaam: Ogterop Meppel	Schaal: 1:100 op A1
		Formaat: A1
		Datum get: 27-11-2026
	Onderdeel: Grote Zaal Rollenzolder Dak Theatertechnische installaties Keerschijven	Discipline: Theatertechniek
		Opdrachtgever: theateradvies® bv
Wijz.a dd-mm-jjj -		Gevoerd: Gezien PropEL/cn
Wijz.b dd-mm-jjj -		Project nr: 2217
Wijz.c dd-mm-jjj		Werkpakket: Vectorworks 2027
Wijz.d	theater advies bv	
Wijz.e		
Wijz.f		
Status: Concept	Fase: TO	TA2217-MO-TO-2D-05