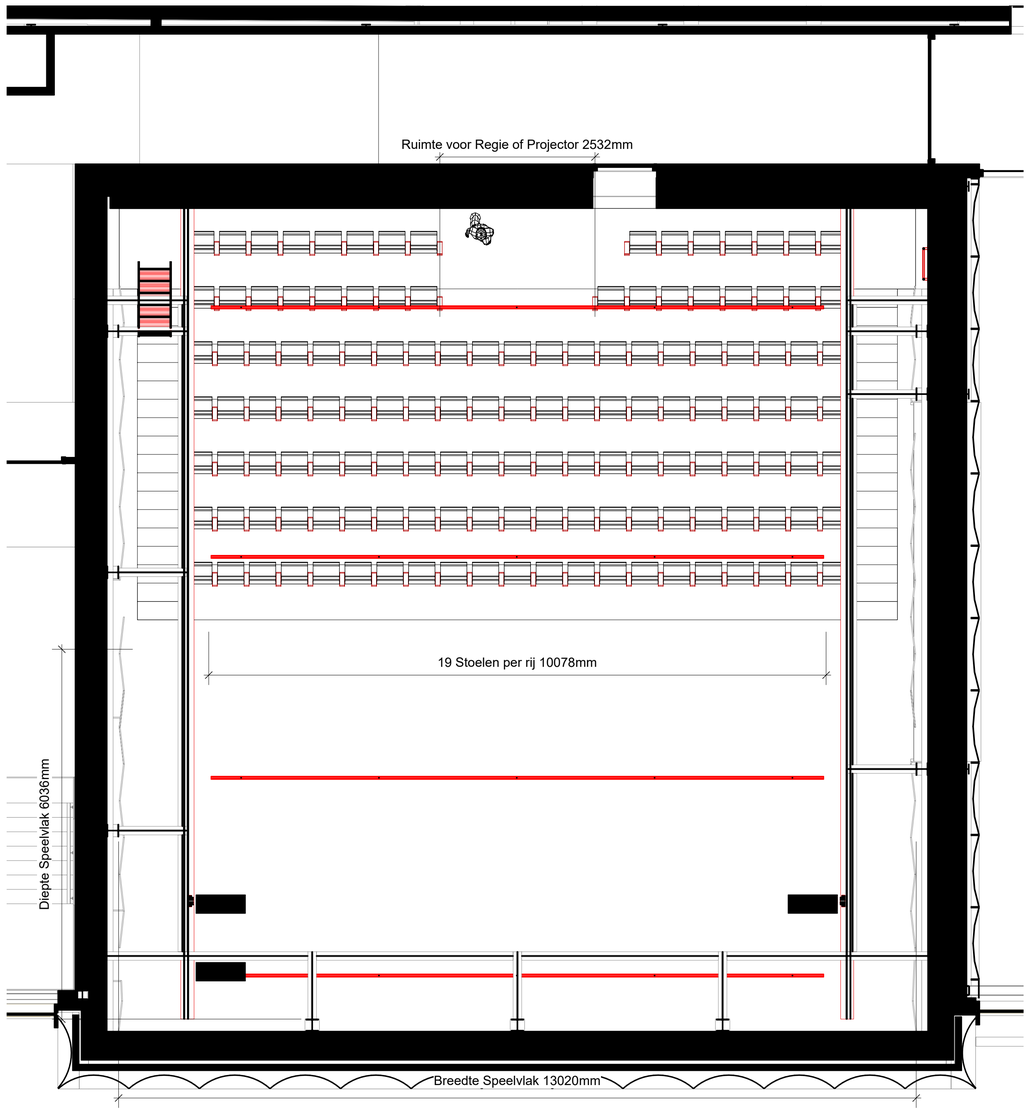

1 P = 3800 Tribune
Scale: 1:50

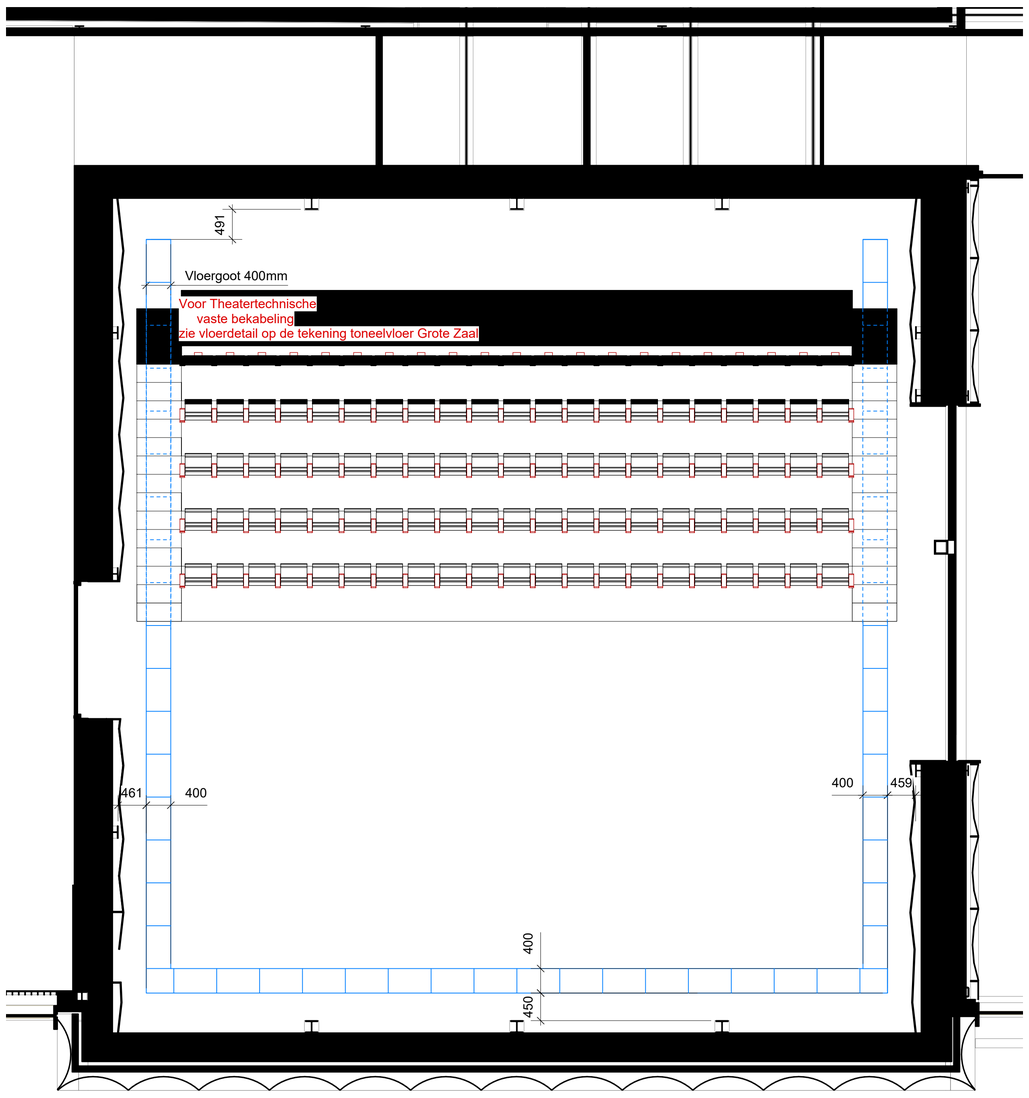

2 P = 1000 Tribune en toneelvloer
Scale: 1:50

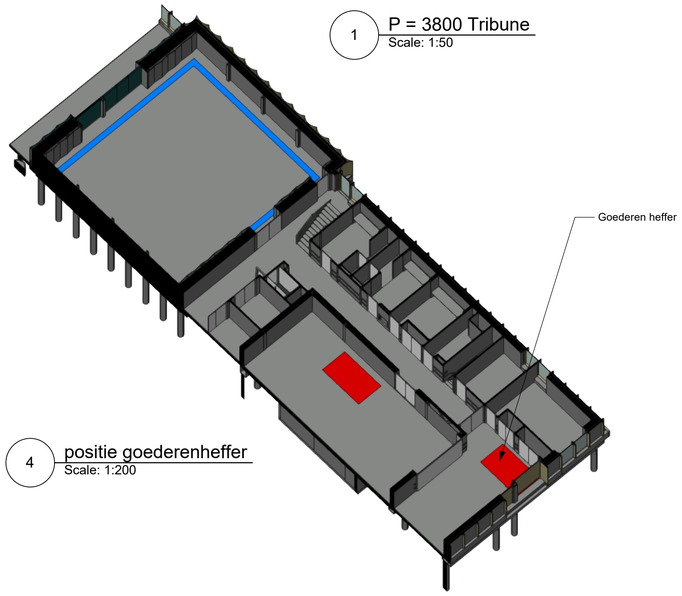

4 positie goederenheffer
Scale: 1:200

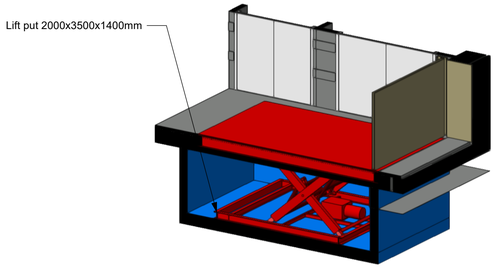

3 Goederenheffer Kleine zaal
Scale: 1:50

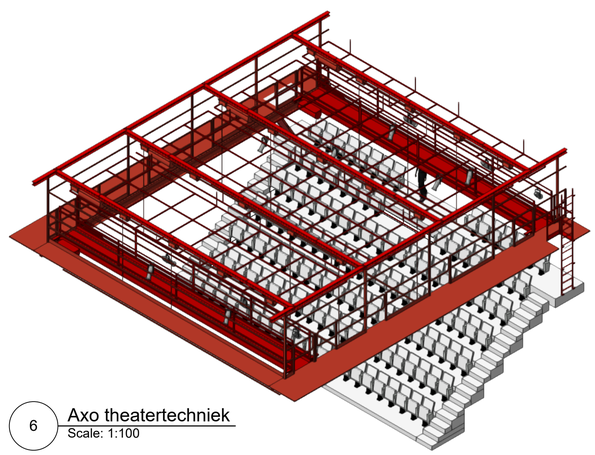

6 Axo theatertechniek
Scale: 1:100

Demarcatie

(rood) Theatertechnische (TK) aannemer

(blauw) Theater voorzieningen door Bouwkundige (BK) aannemer te coordineren met Theateradvieur en Theatertechnische Aannemer

Zwart en overige kleuren door derden of ter informatie en verbeelding. Demarcatie op tekeningen is ter informatie, bestek tekst is leidend.

Opmerkingen:	Projectnaam: Ogterop Meppel	Schaal: 1:50 op A1
		Formaat: A1
	Onderdeel: Kleine Zaal Toneelniveau Theatertechnische installaties Plattegrond Toneel met Tribune	Datum get: 27-11-2026
		Discipline: Theatertechniek
		Opdrachtgever: theateradvies® bv
Wijz.a dd-mm-jjjj -		Gewerkt: Gebak PopEL/cn
Wijz.b dd-mm-jjjj -		Project nr: 2217
Wijz.c dd-mm-jjjj -		Werkpakket: Vectorworks 2027
Wijz.d		
Wijz.e		
Wijz.f		
Status: Concept	Fase: TO	TA2217-MO-TO-2D-09

theater advies bv