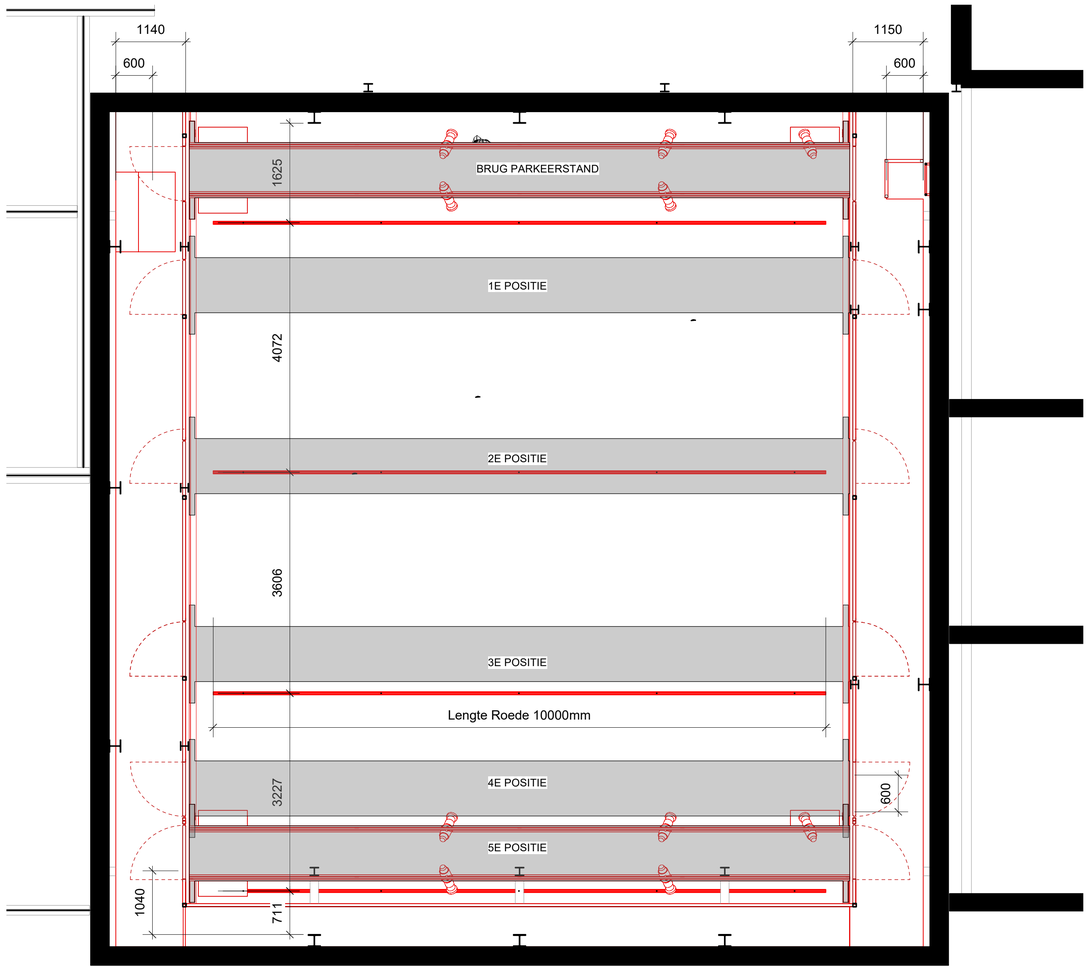

1 P = 5570 Bruggen en Lichtbrug
Scale: 1:50

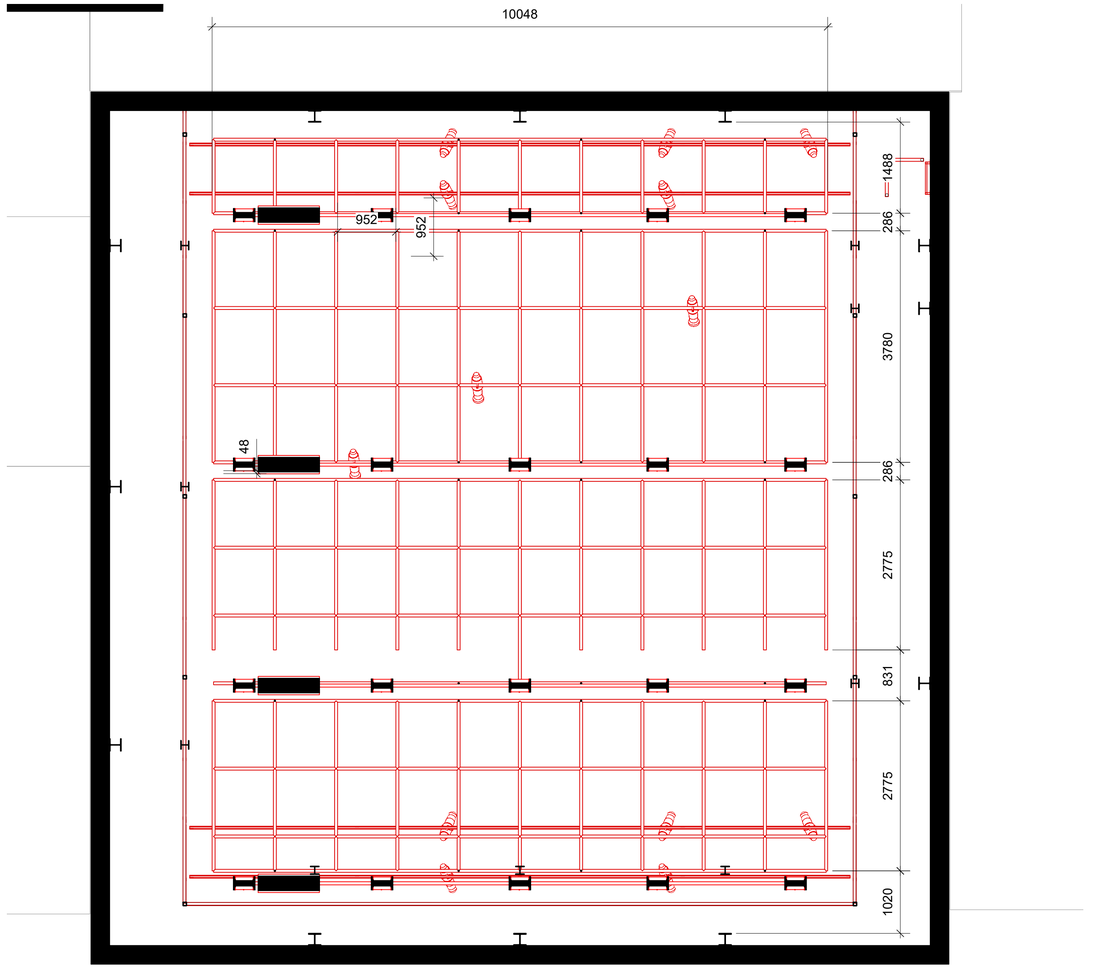

2 P = 7568 Grid en trekken
Scale: 1:50

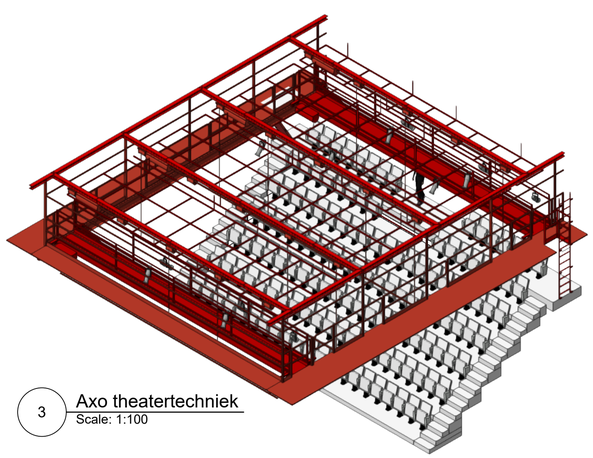

3 Axo theatertechniek
Scale: 1:100

Demarcatie

(rood) Theatertechnische (TK) aannemer

(blauw) Theater voorzieningen door Bouwkundige (BK) aannemer te coordineren met Theateradvieur en Theatertechnische Aannemer

Zwart en overige kleuren door derden of ter informatie en verbeelding. Demarcatie op tekeningen is ter informatie, bestek tekst is leidend.

Opmerkingen:	Projectnaam: Ogterop Meppel	Schaal: 1:50 op A1
		Formaat: A1
	Onderdeel: Kleine Zaal Grid en Trekken Theatertechnische installaties Plattegrond Spotgrid en Trekken	Datum gel: 27-11-2026
		Discipline: Theatertechniek
		Opsteller: theateradvies® bv
Wijz.a dd-mm-jjjj -		Gewerkt: Gaas PopiLion
Wijz.b dd-mm-jjjj -		Project nr: 2217
Wijz.c dd-mm-jjjj -		Werkpakket: Vectorworks 2027
Wijz.d		
Wijz.e		
Wijz.f		
Status: Concept	Fase: TO	TA2217-MO-TO-2D-10

theater advies bv