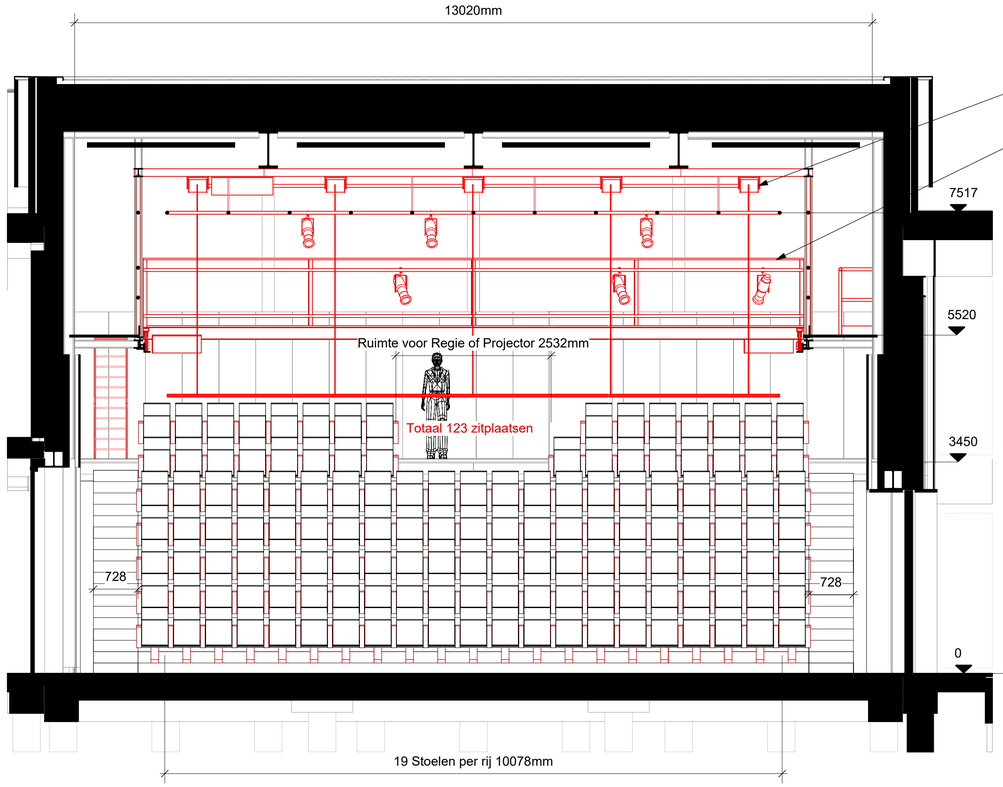

2 Dwarsdoorsnede Kleine Zaal
Scale: 1:50

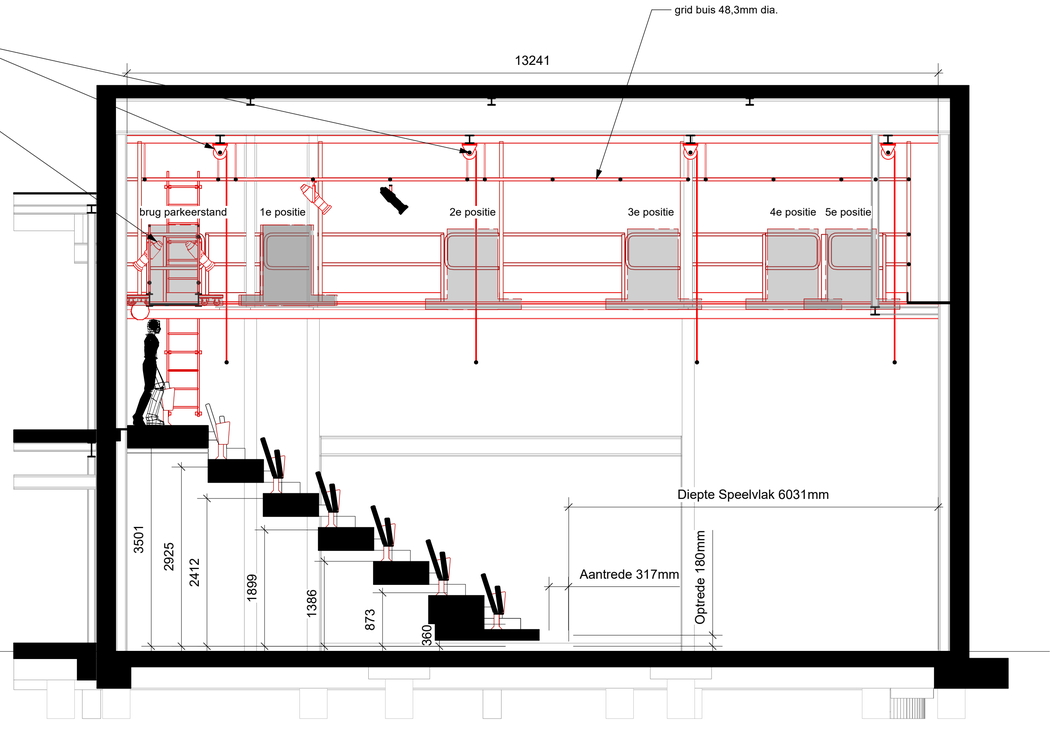

3 Langsdoorsnede Kleine Zaal
Scale: 1:50

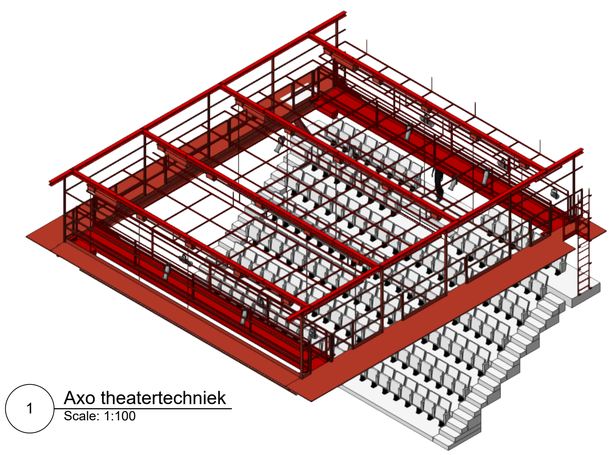

1 Axo theatertechniek
Scale: 1:100

Demarcatie

(rood) Theatertechnische (TK) aannemer

(blauw) Theater voorzieningen door Bouwkundige (BK) aannemer te coordineren met Theateradvieur en Theatertechnische Aannemer

Zwart en overige kleuren door derden of ter informatie en verbeelding. Demarcatie op tekeningen is ter informatie, bestek tekst is leidend.

Opmerkingen:	Projectnaam: Ogterop Meppel	Schaal: 1:50 op A1
		Formaat: A1
	Onderdeel: Kleine Zaal Doorsneden Theatertechnische installaties Dwars en Langsdoorsnede Kijkend naar tribune	Datum gel: 27-11-2026
		Discipline: Theatertechniek
		Opdrachtgever: theateradvies® bv
Wijz.a dd-mm-jjjj -		Gevolg: Gross.PopIt,Ich
Wijz.b dd-mm-jjjj -		Project nr: 2217
Wijz.c dd-mm-jjjj		Werkpakket: Vectorworks 2027
Wijz.d		
Wijz.e		
Wijz.f		
Status: Concept	Fase: TO	TA2217-MO-TO-2D-11