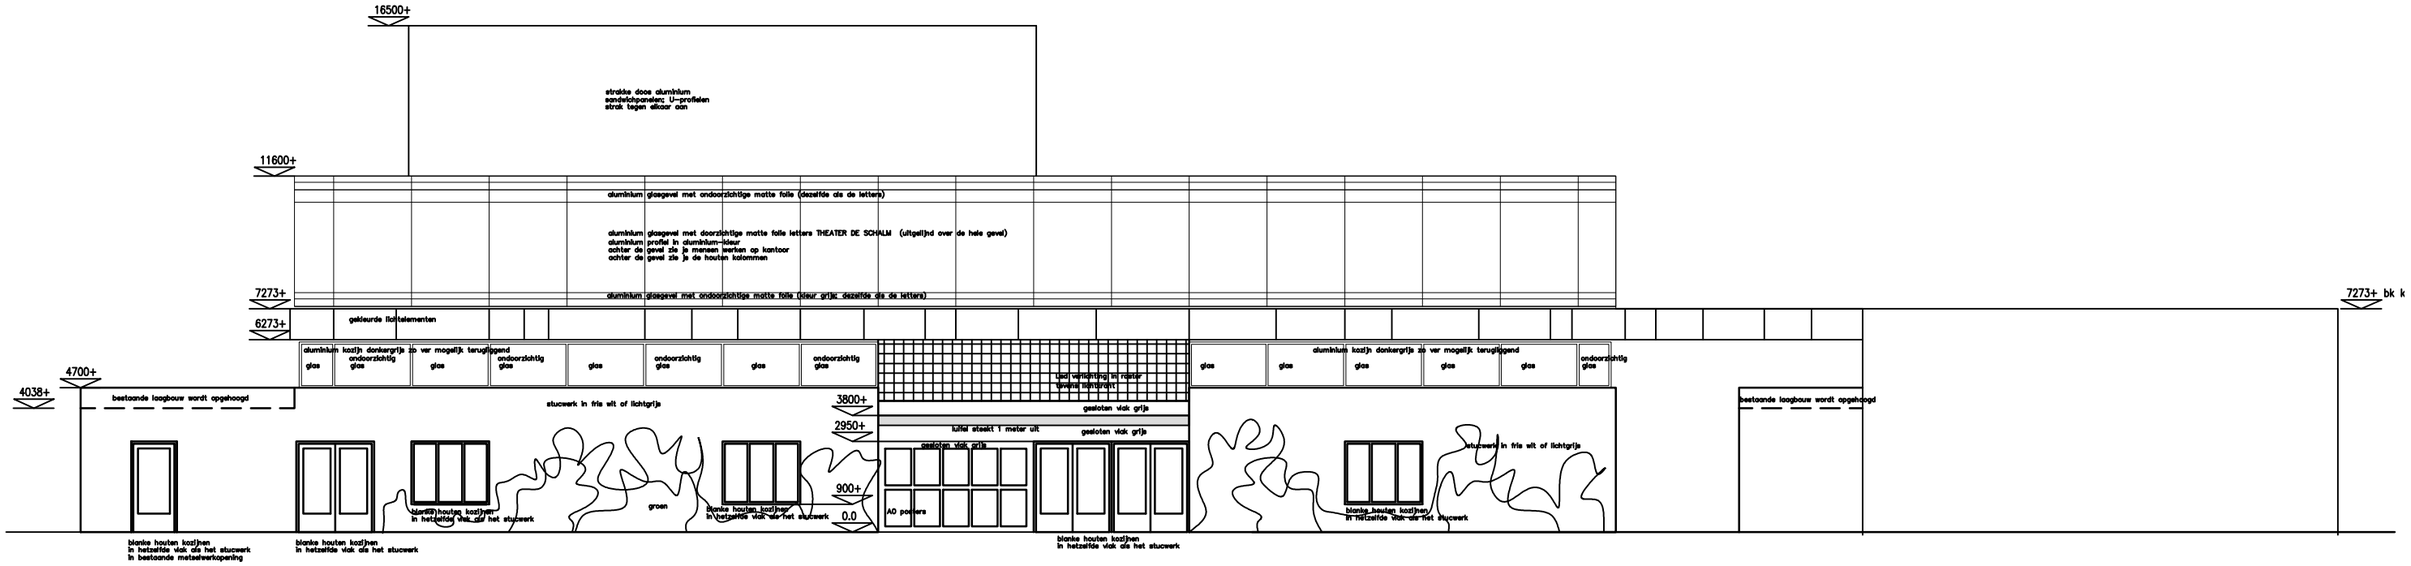

MAATVOERING IN HET WERK TE METEN EN TE CONTROLEREN

BURO BEEK architectuur en interieur
Strijp S Torenallee 45 5617 BA Eindhoven
architect ir. Frank Beek 0653516582

WERKNR. SCH1401	Theater de Schalm Arbo							
BLADNR. D0-08								
D.D. 08 10 2014	GEW. D.D.	GEW. D.D.	GEW. D.D.	GEW. D.D.	GEW. D.D.	GEW. D.D.	GEW. D.D.	GEW. D.D.
Definitief ontwerp NOORDGEVEL					SCHAAL 1/200	FORMAAT A3	GETEKEND NdV	GEZIEN